
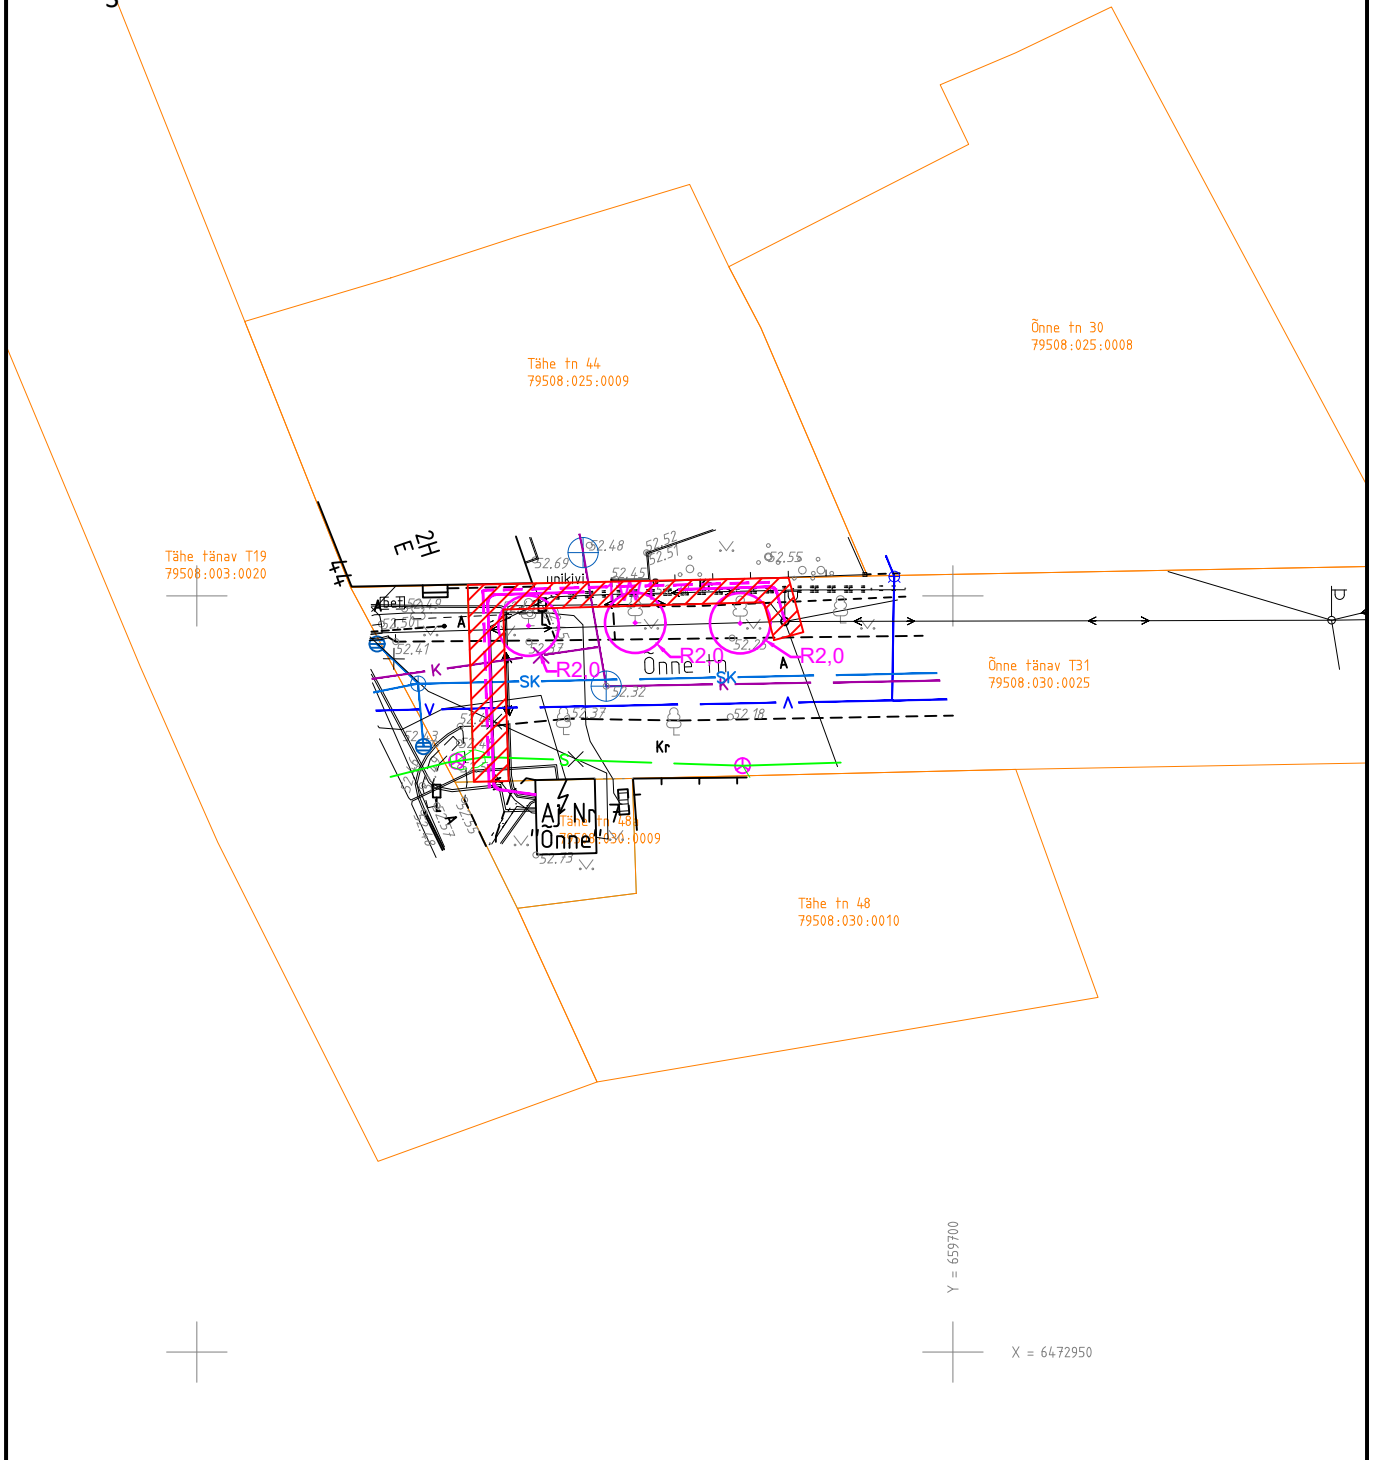


TALUMISKOHUSTUSE ALA PLAAN
 Õnne tänav T31, Tartu linn, Tartu maakond
 Katastriüksuse nr: Registriosa: 5506603

M 1:500

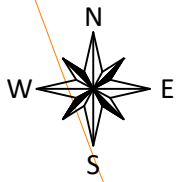

TINGMÄRGID

- 1W1 — Projekteeritud 0,4kV maakaabel
- - - Projekteeritud reservtoru
- Kinnistu piir
- Talumiskohustuse ala

- 1) 0,4kV maakaabelliinile kehtestatavaks kaitsevööndiks 1m äärisest kaablist.
- 2) Talumiskohustuse ala suurus on ca 66m².

Koostas: Voldemar Johannes Rätsep
 E-Service AS projekteerija