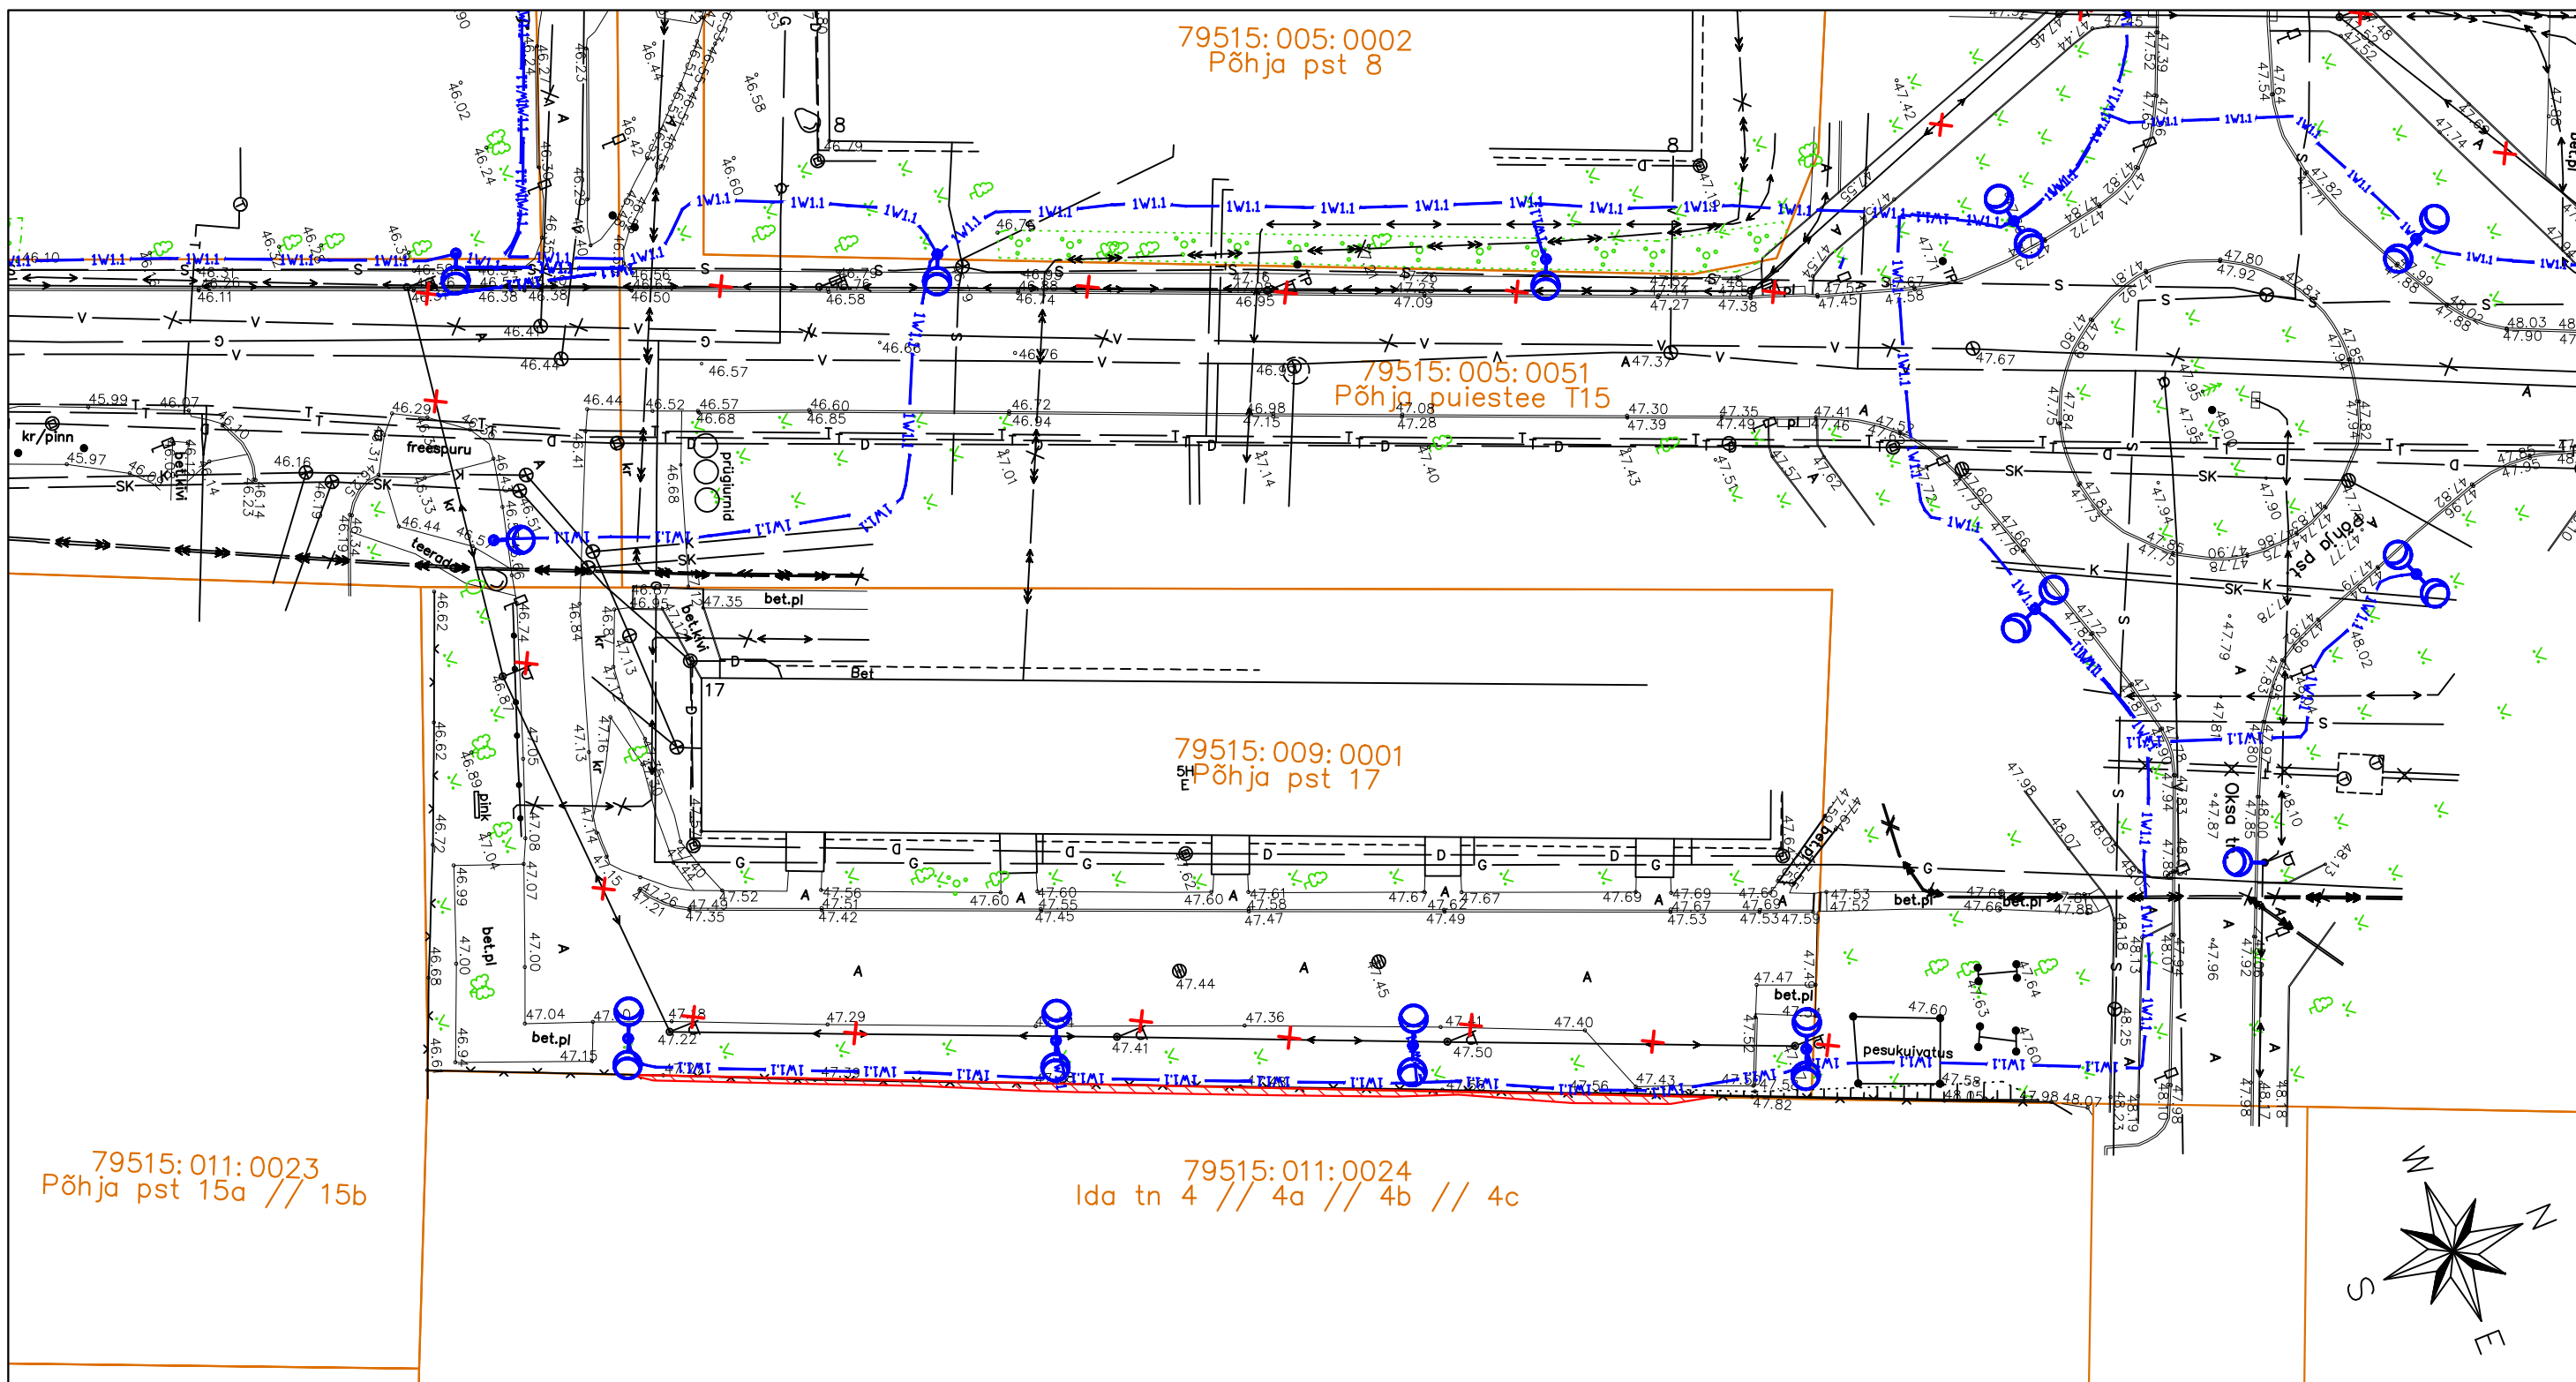







Talumiskohustusega koormatava ala plaan (M 1:500)
Lähiaadress: Ida tn 4 // 4a // 4b // 4c. Asukoht: Tartu linn.
Katastritunnus: 79515:011:0024. Registriosa: korteriomand
(Elektriprojekt nr 2346 "Tartu tänavavalgustuse rekonstrueerimine II - Jaamamõisa linnaosa")



79515:011:0023
Põhja pst 15a // 15b

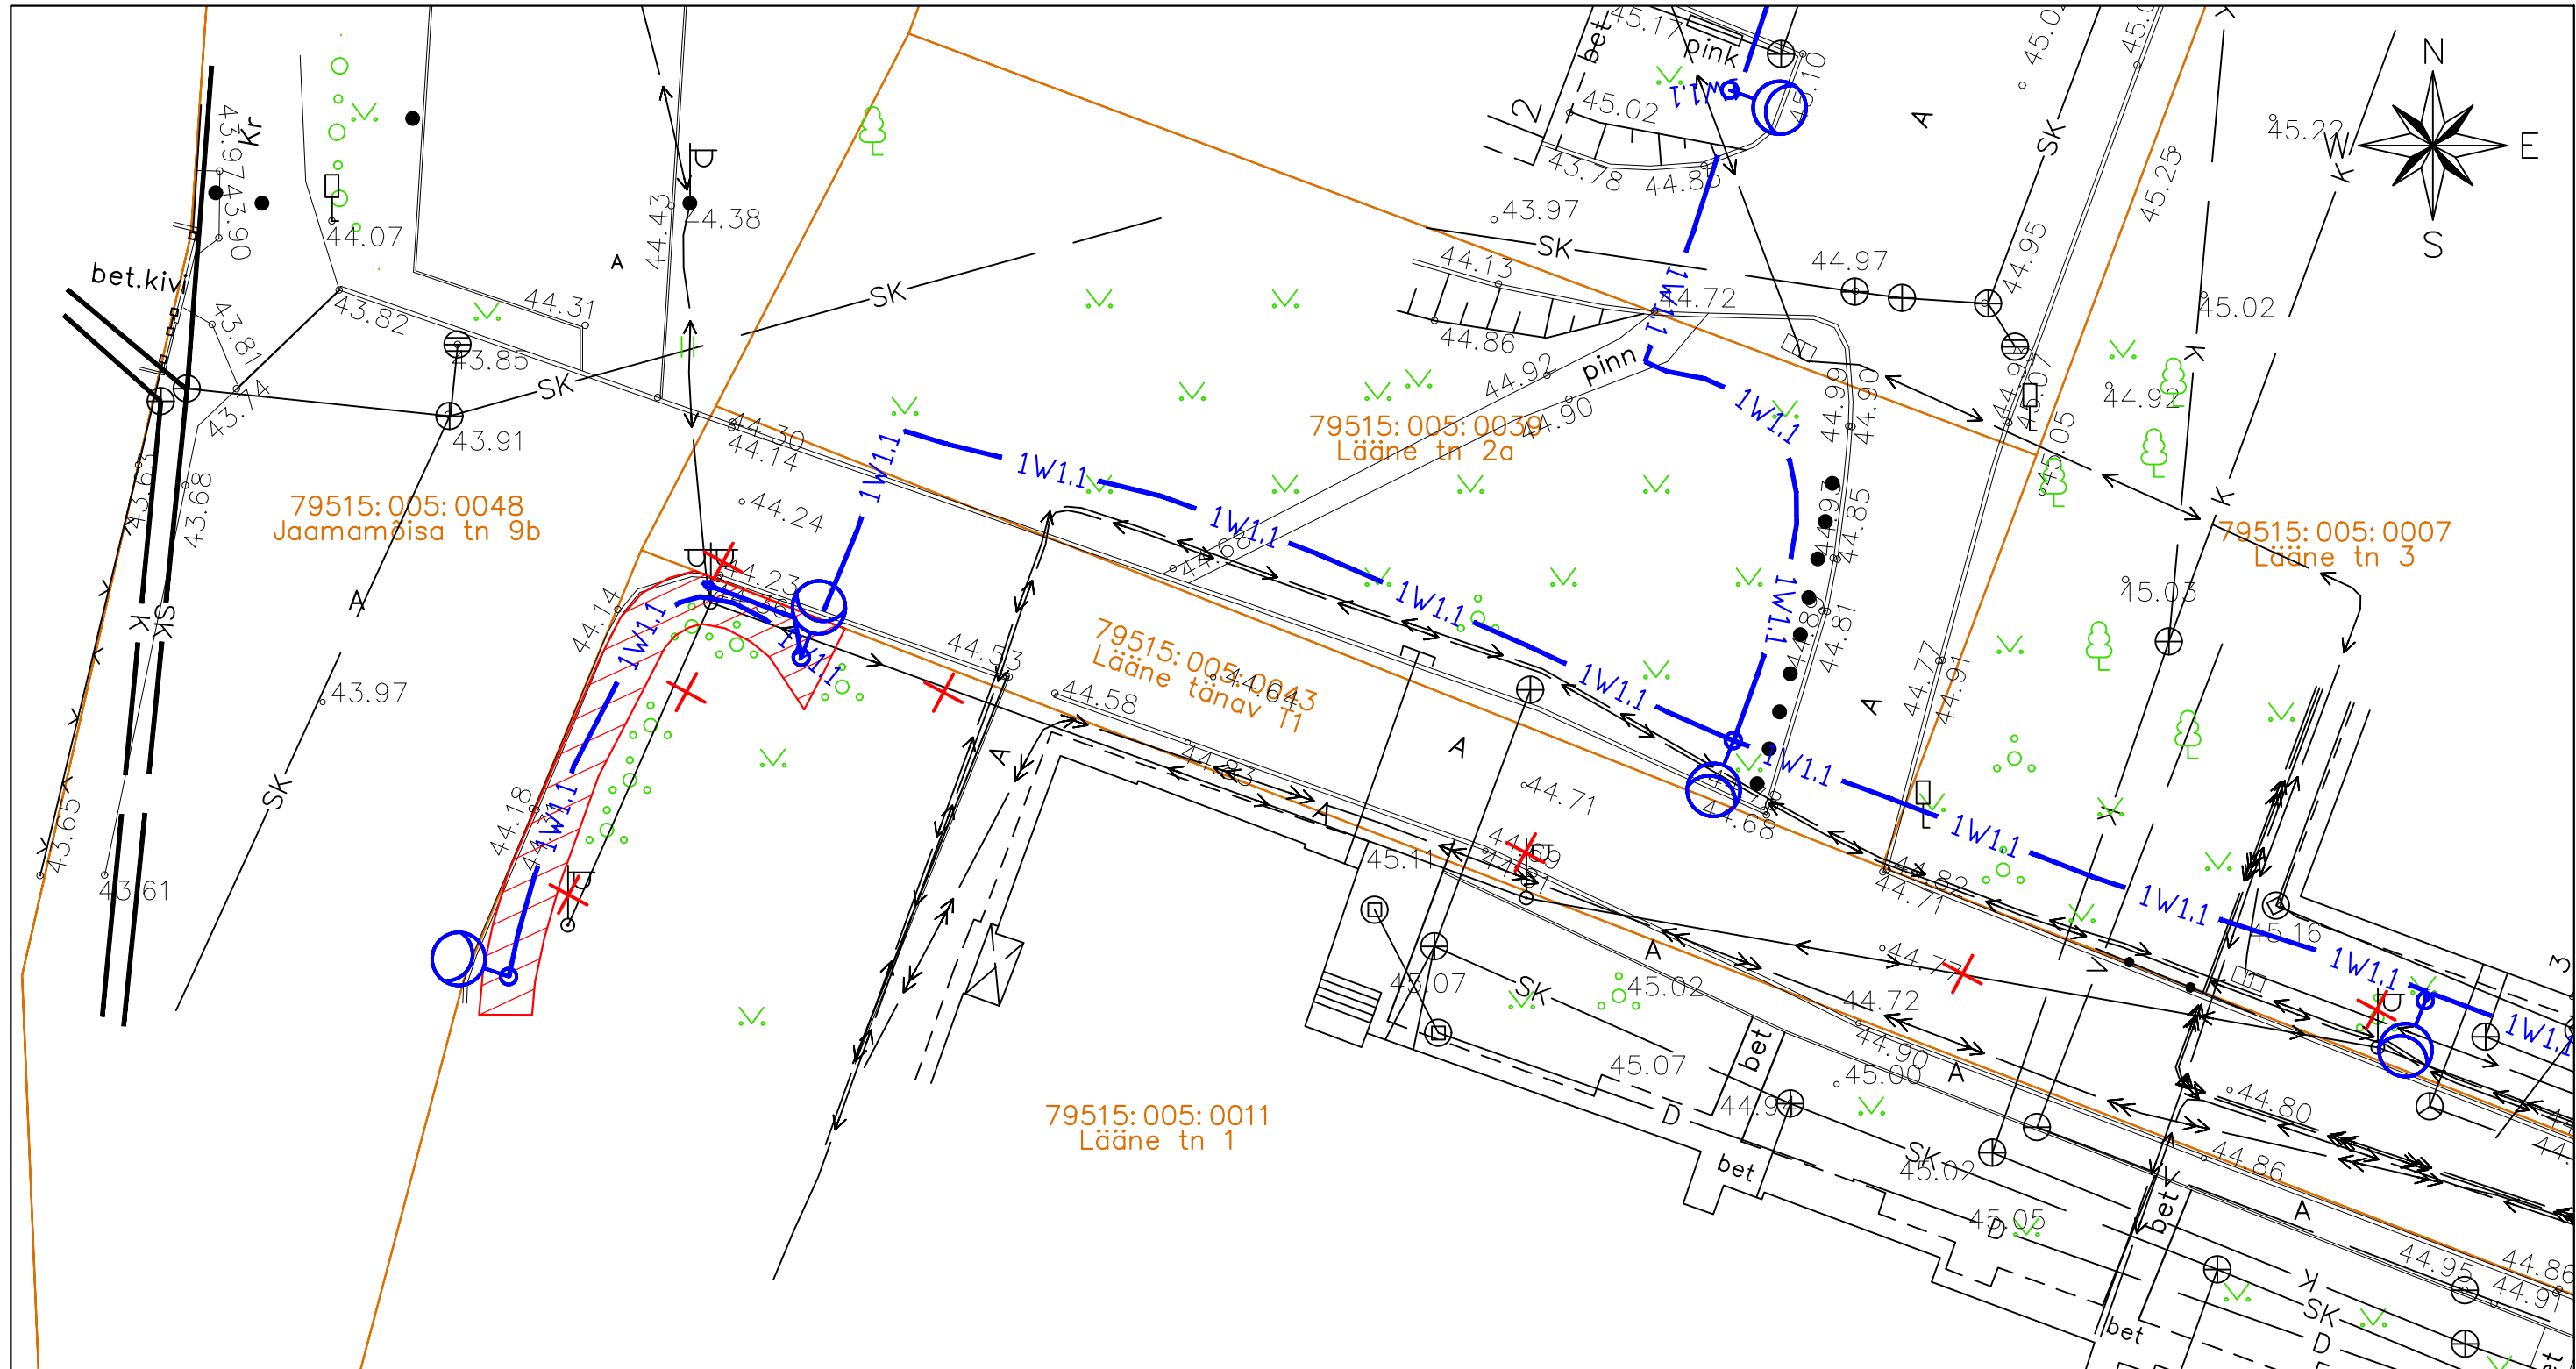
79515:011:0024
Ida tn 4 // 4a // 4b // 4c

Tingmärgid:




-  Projekteeritud tänavavalgustuse mast (naaberkinnistul)
-  Projekteeritud tänavavalgustuse maakaabel kaitsetorus (naaberkinnistul)
-  Demonteeritavad amortiseerunud tänavavalgustuse mastid ja õhuliinid (naaberkinnistul)
-  Katastripiir
-  Talumiskohustusega ala

Talumiskohustusega ala: 39 m².

Talumiskohustusega koormatava ala plaan (M 1:250)
Lähiaadress: Lääne tn 1. Asukoht: Tartu linn.
Katastritunnus: 79515:005:0011. Registriosa: korteriomand
(Elektriprojekt nr 2346 "Tartu tänavavalgustuse rekonstrueerimine II - Jaamamõisa linnaosa")



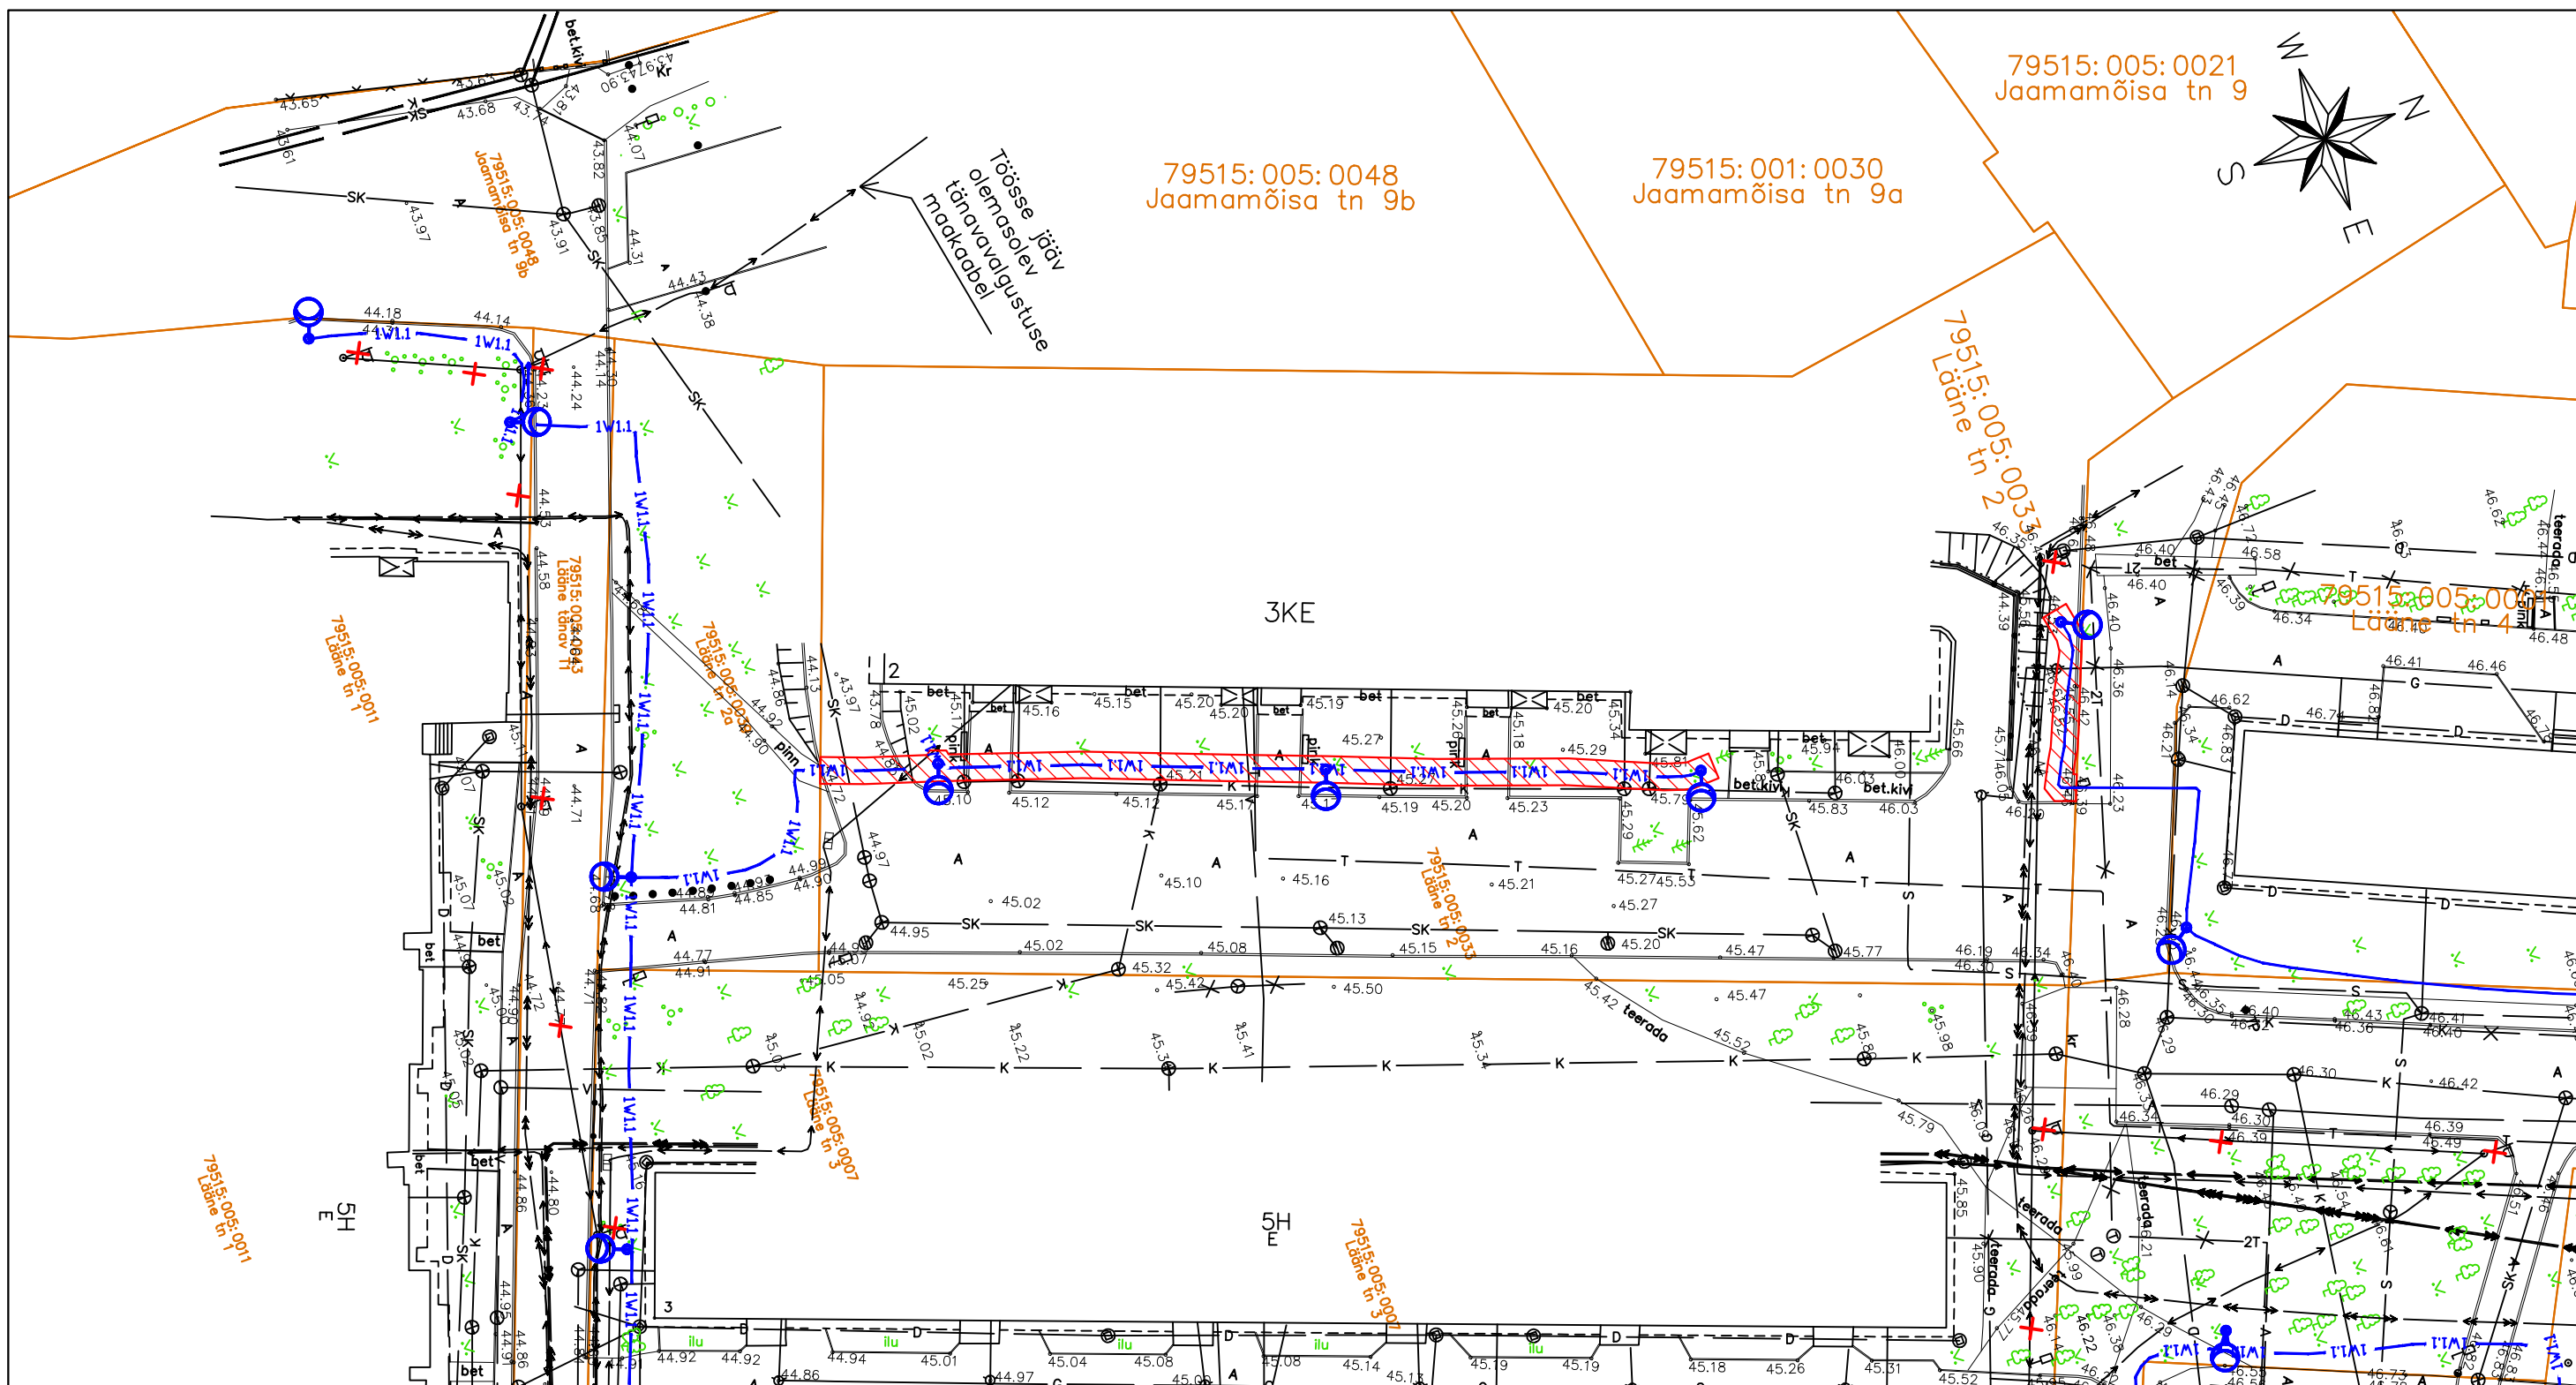
Tingmärgid:

-  Projekteeritud tänavavalgustuse mast
-  Projekteeritud tänavavalgustuse maakaabel kaitsetorus
-  Demonteeritavad amortiseerunud tänavavalgustuse mastid ja õhuliinid




-  Katastripiir
-  Talumiskohustusega ala

Talumiskohustusega ala: 46 m².

Talumiskohustusega koormatava ala plaan (M 1:500)
Lähiaadress: Lääne tn 2. Asukoht: Tartu linn.
Katastritunnus: 79515:005:0033. Registriosa: korteriomand
(Elektriprojekt nr 2346 "Tartu tänavavalgustuse rekonstrueerimine II - Jaamamõisa linnaosa")



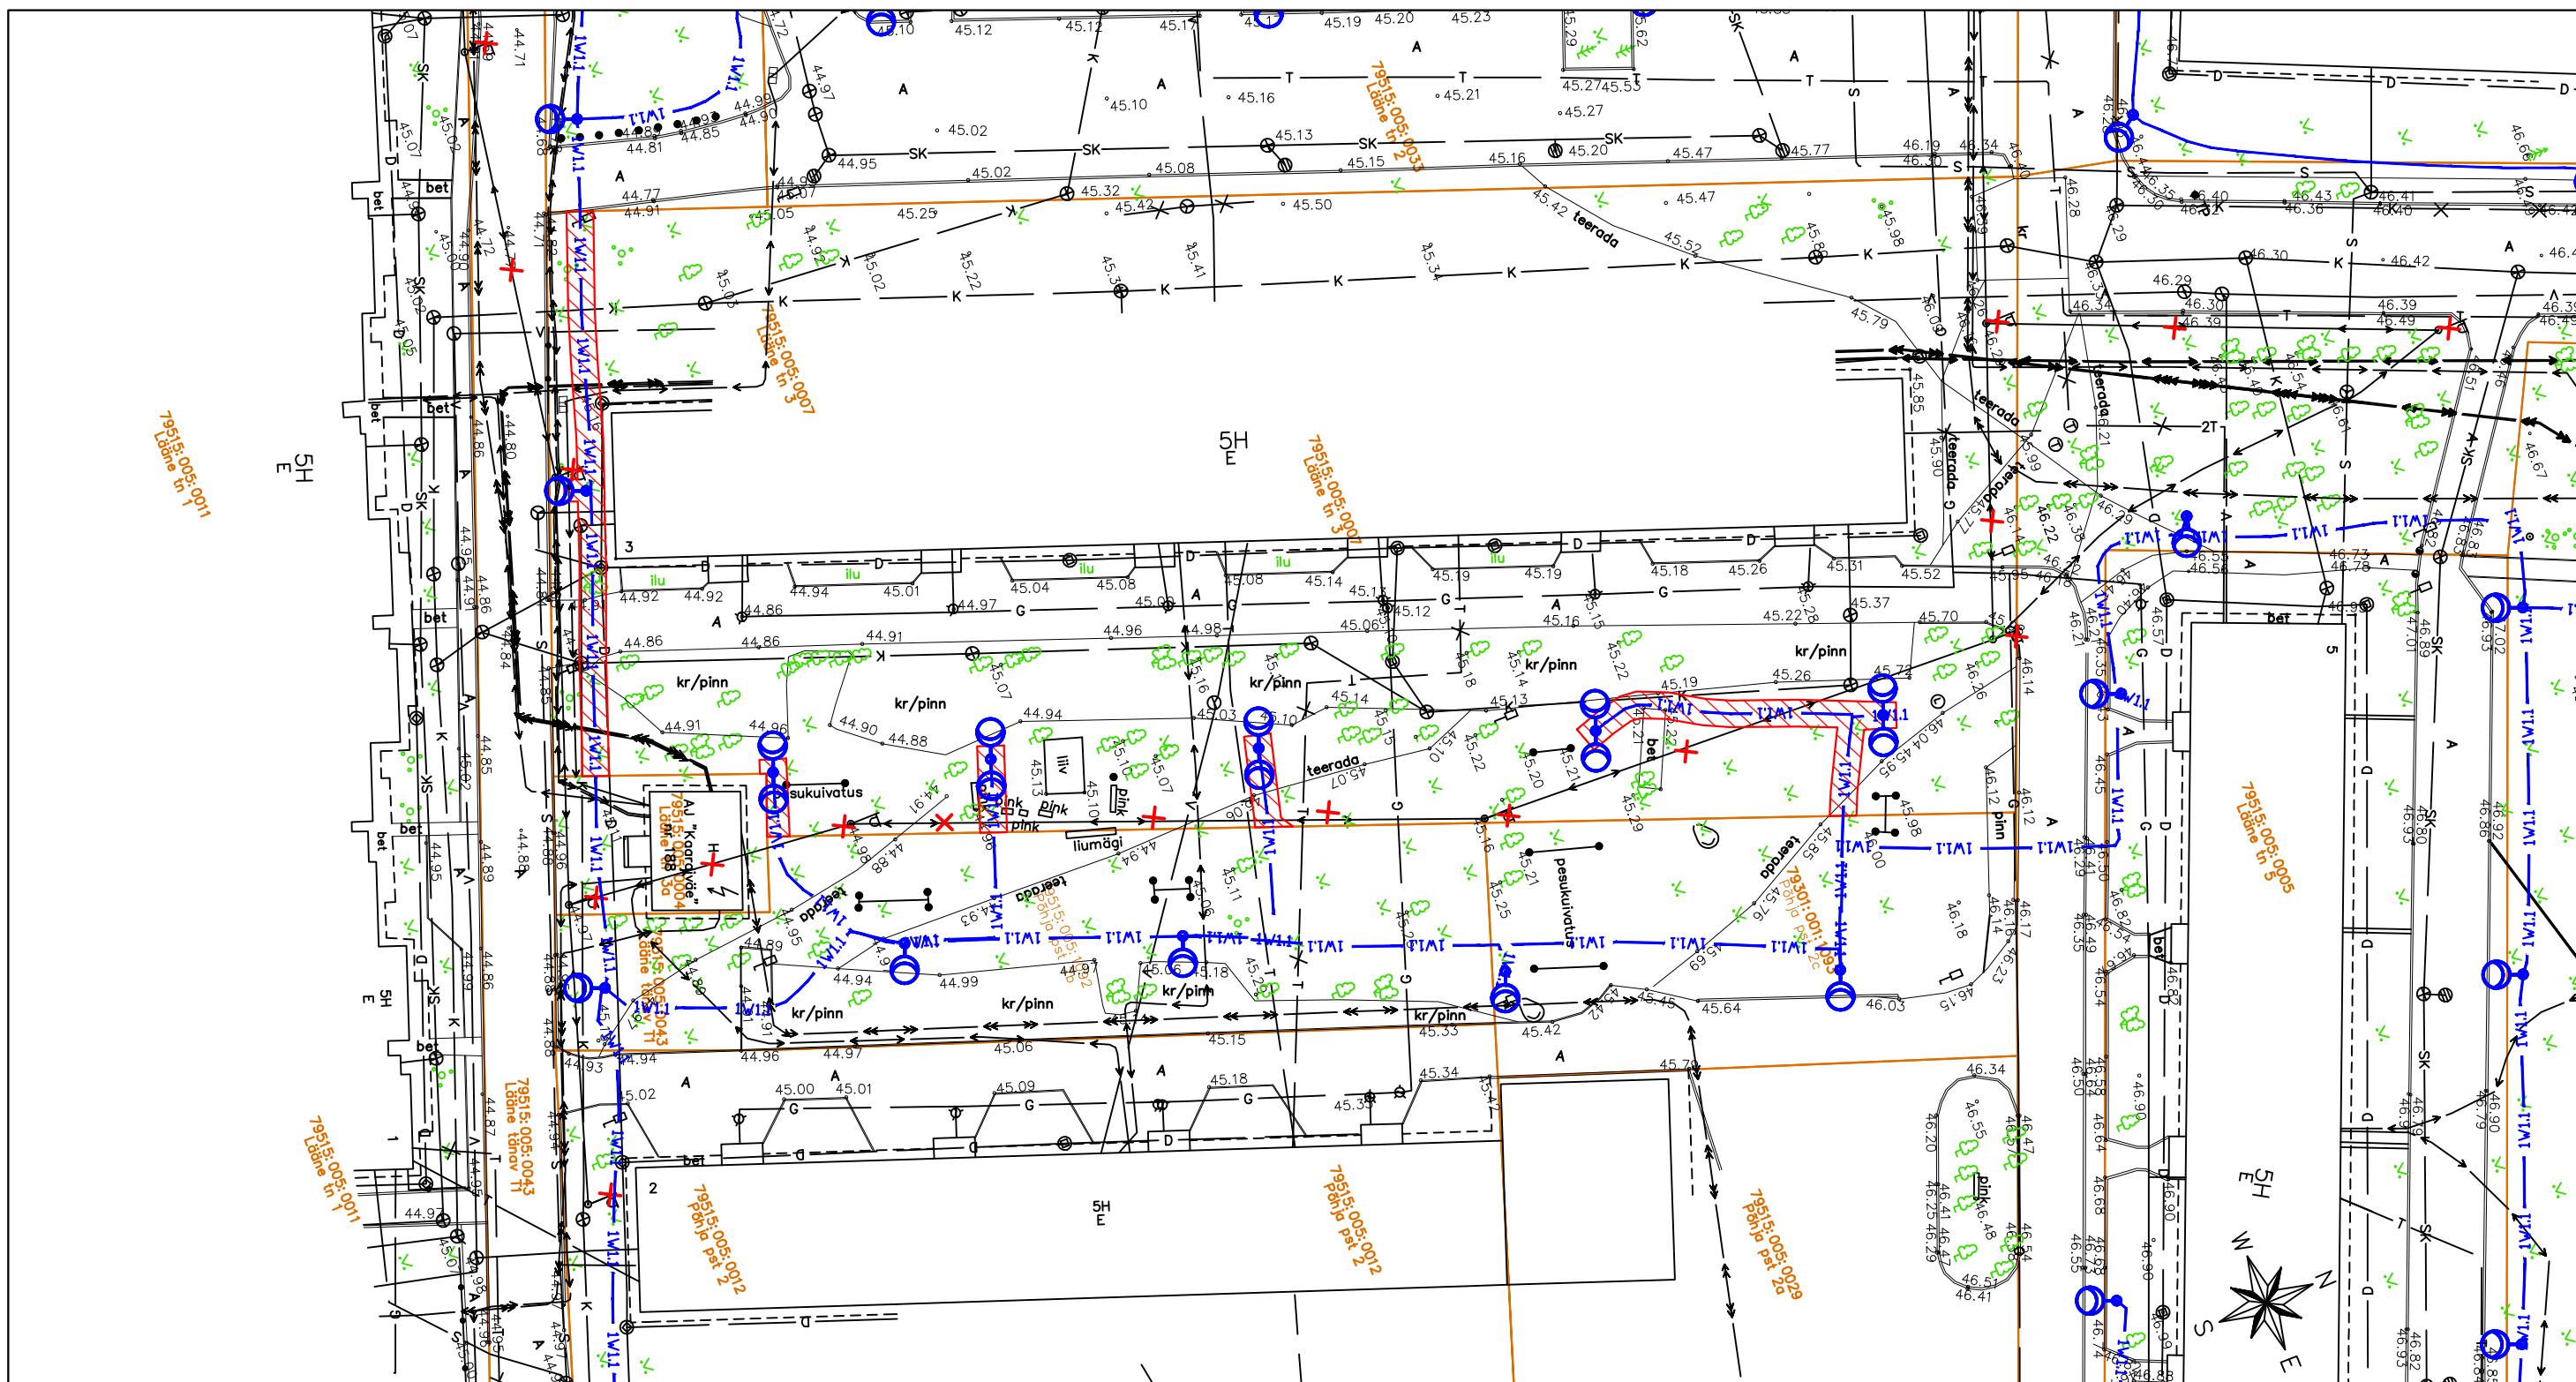
Tingmärgid:

-  Projekteeritud tänavavalgustuse mast
-  Projekteeritud tänavavalgustuse maakaabel kaitsetorus
-  Demonteeritavad amortiseerunud tänavavalgustuse mastid ja õhuliinid




-  Katastripiir
-  Talumiskohustusega ala

Talumiskohustusega ala: 164 m².

Talumiskohustusega koormatava ala plaan (M 1:500)
Lähiaadress: Lääne tn 3. Asukoht: Tartu linn.
Katastritunnus: 79515:005:0007. Registriosa: korteriomand
(Elektriprojekt nr 2346 "Tartu tänavavalgustuse rekonstrueerimine II - Jaamamõisa linnaosa")



Tingmärgid:

-  Projekteeritud tänavavalgustuse mast
-  Projekteeritud tänavavalgustuse maakaabel kaitsetorus
-  Demonteeritavad amortiseerunud tänavavalgustuse mastid ja õhuliinid

-  Katastripiir
-  Talumiskohustusega ala

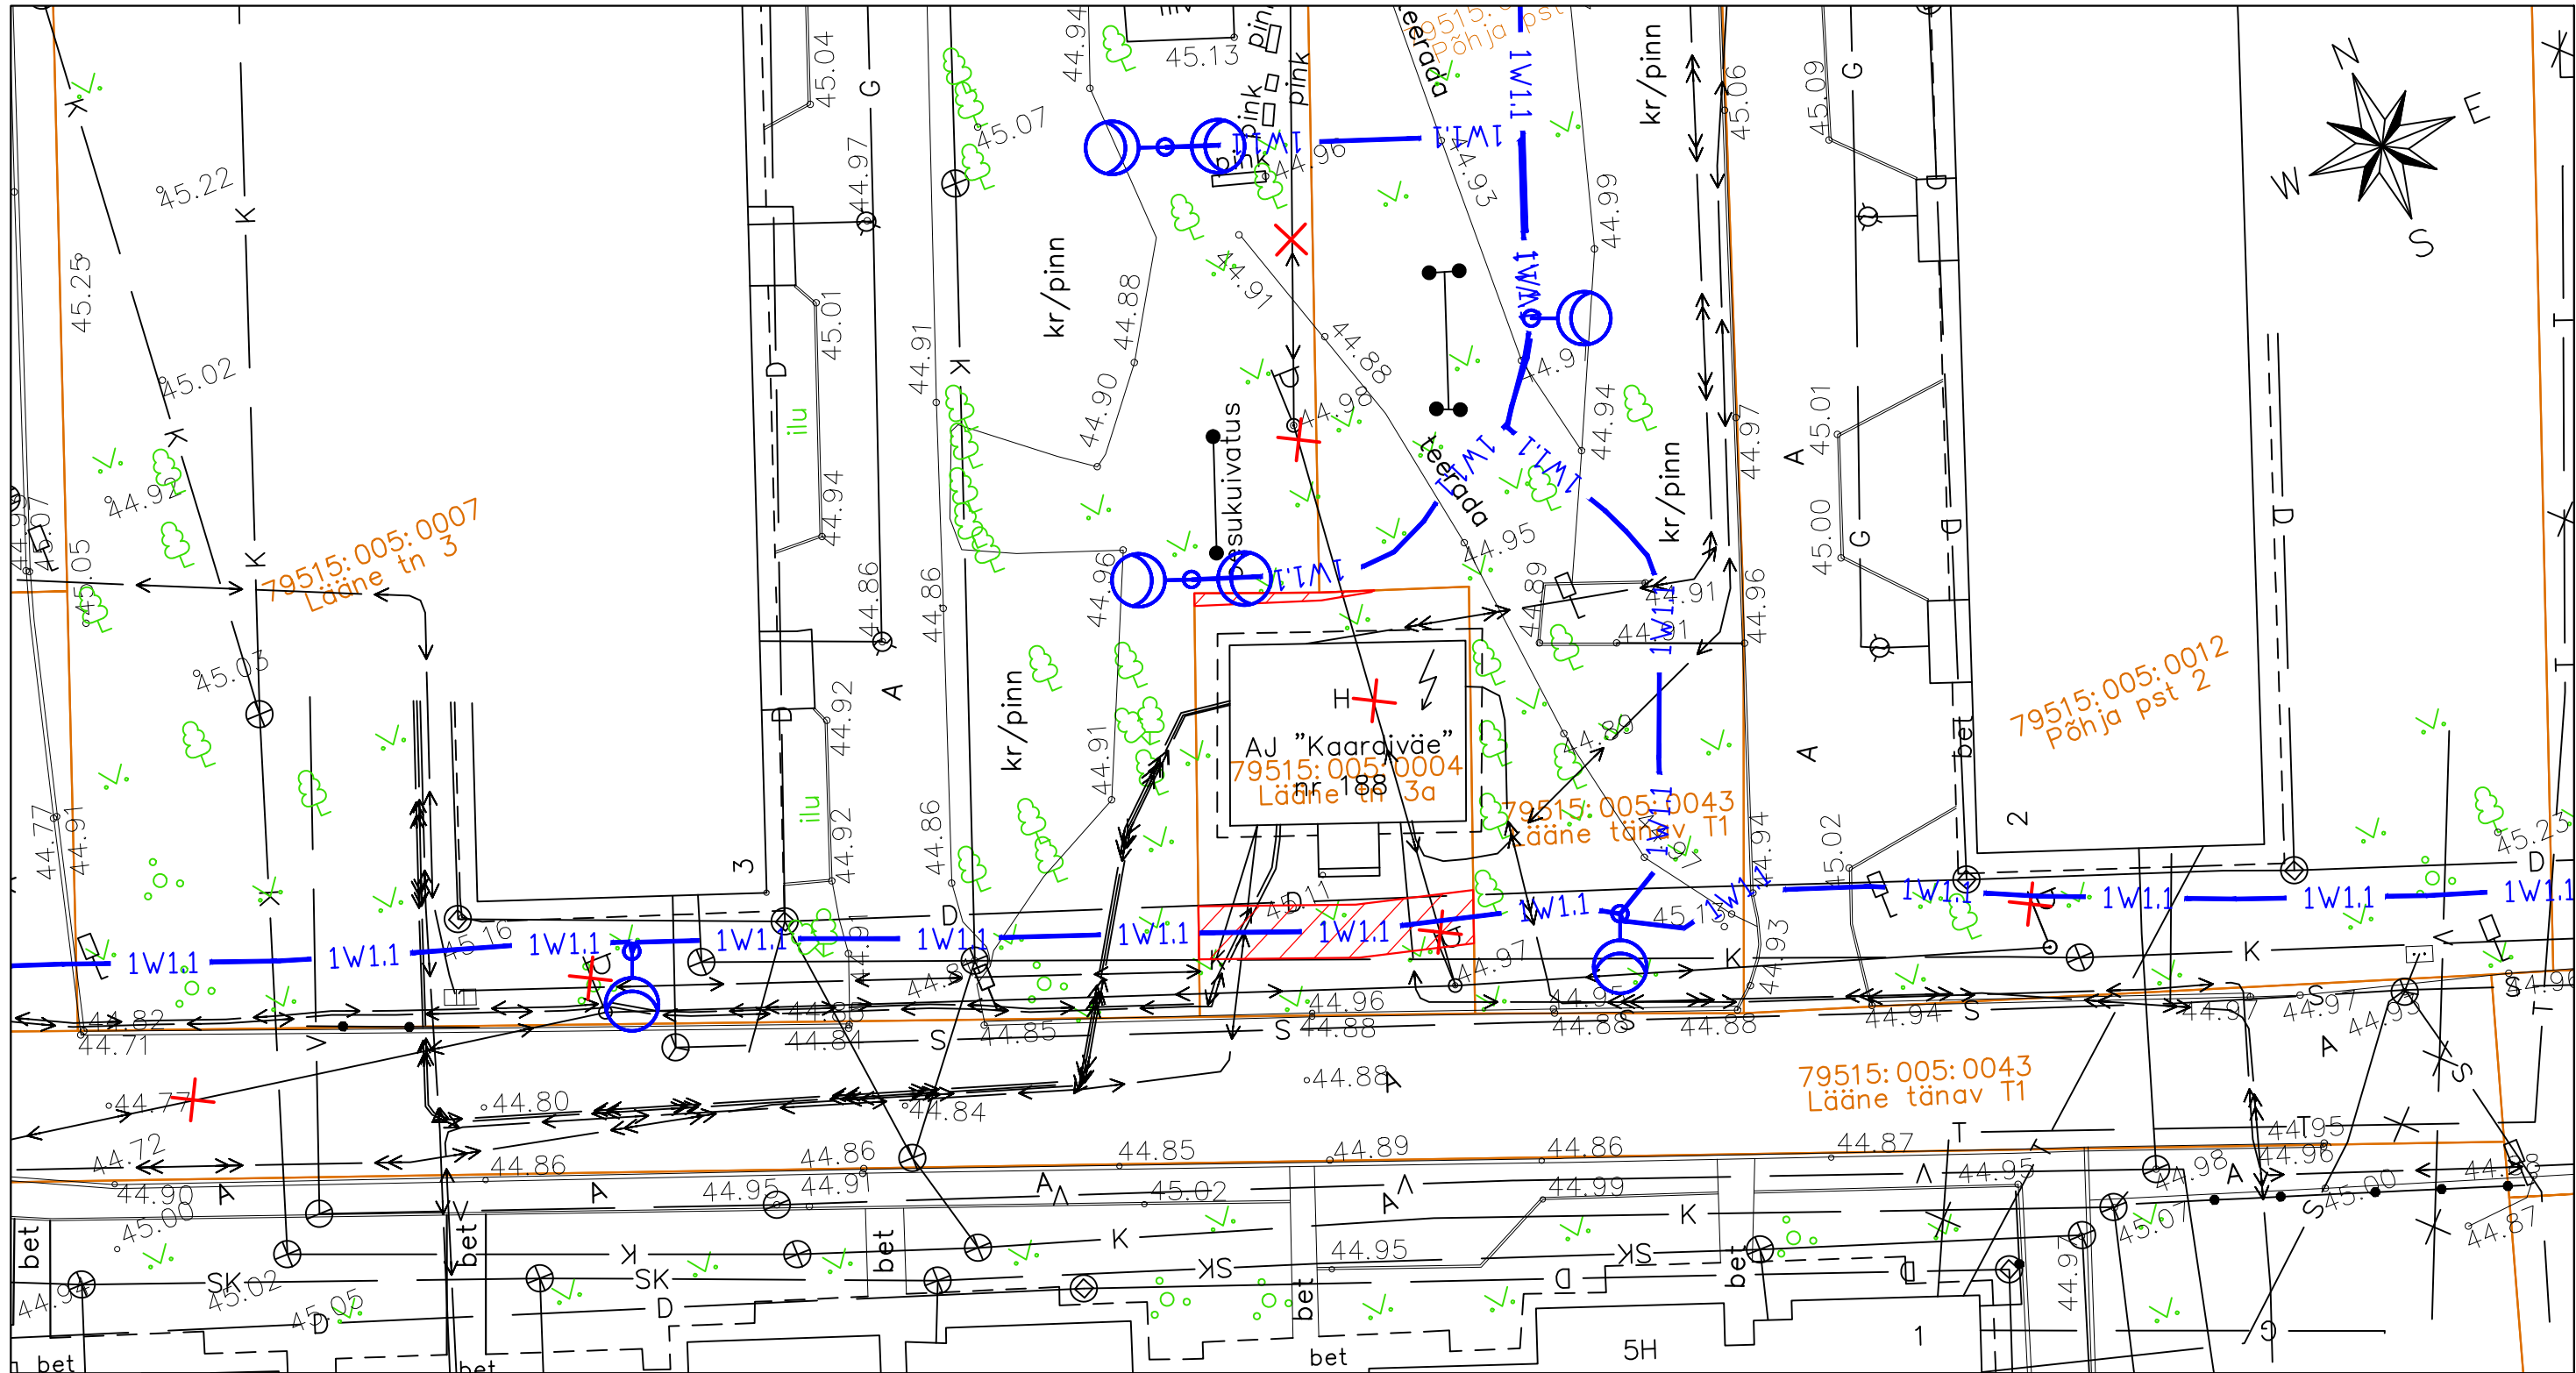
Talumiskohustusega ala: 185 m².

Talumiskohustusega koormatava ala plaan (M 1:250)

Lähiaadress: Lääne tn 3a. Aukoht: Tartu linn.

Katastritunnus: 79515:005:0004. Registriosia: 1533903

(Elektriprojekt nr 2346 "Tartu tänavavalgustuse rekonstrueerimine II - Jaamamõisa linnaosa")

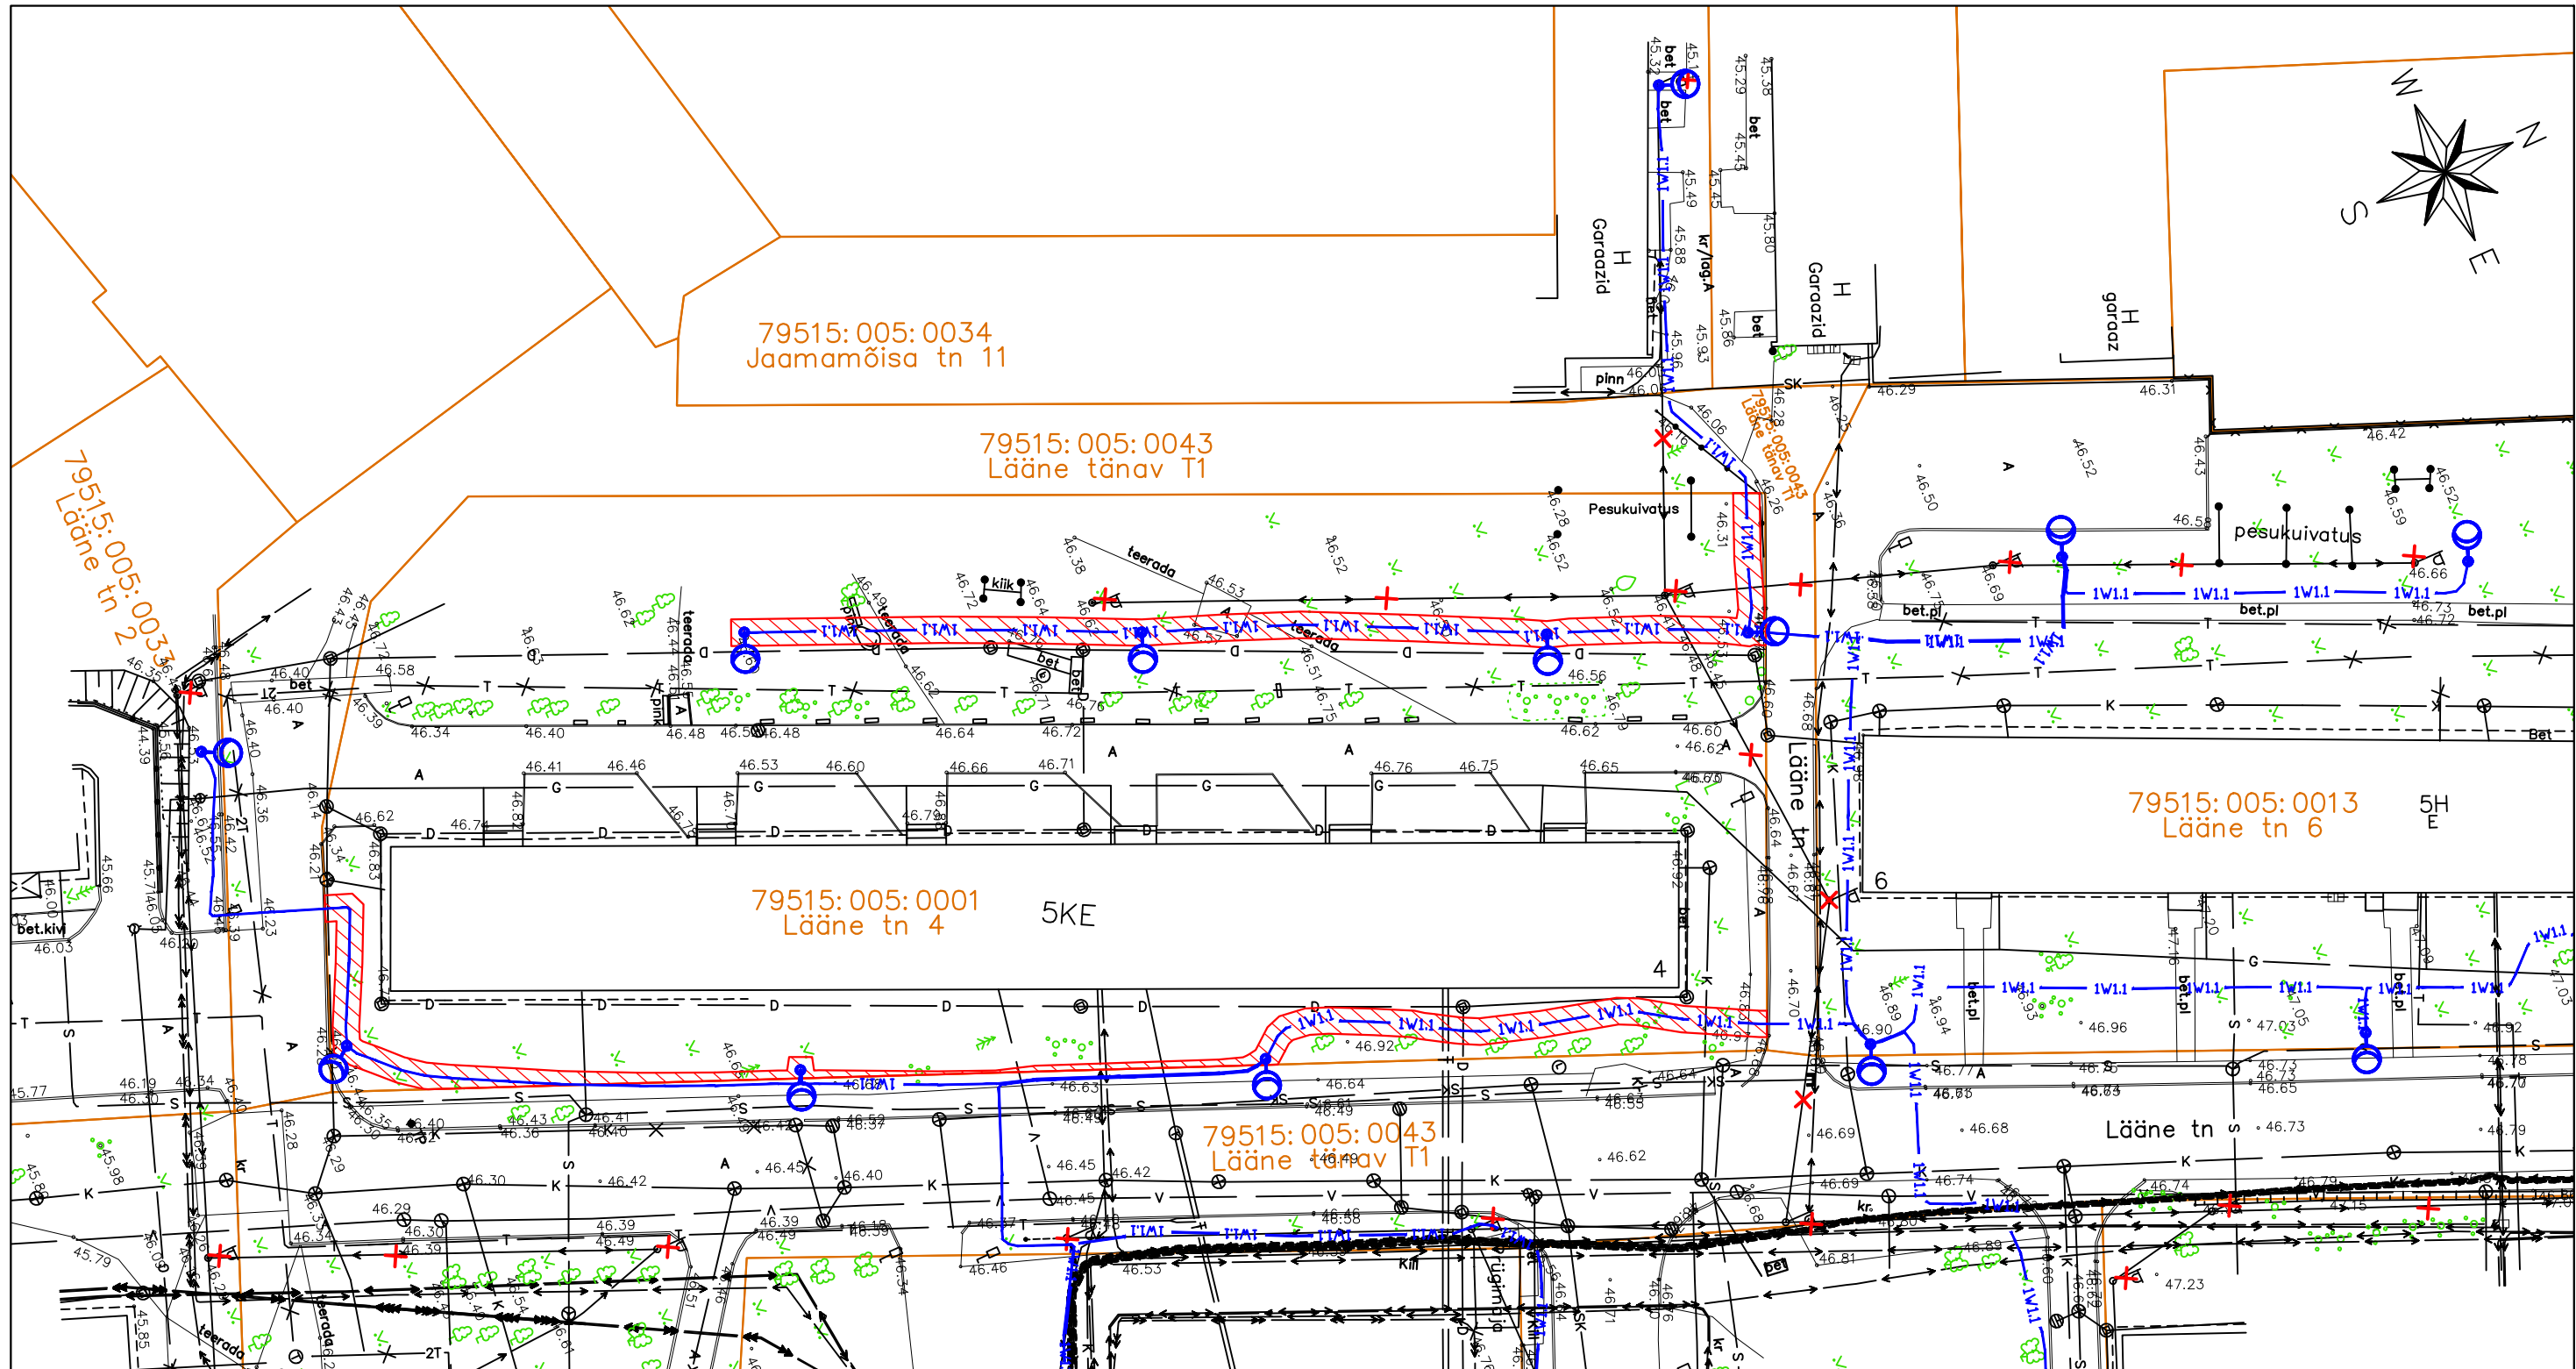


Tingmärgid:

- | | | | |
|--|---|--|------------------------|
| | Projekteeritud tänavavalgustuse maakaabel kaitsetorus | | Katastripiir |
| | Demonteeritavad amortiseerunud tänavavalgustuse mastid ja õhuliinid | | Talumiskohustusega ala |

Talumiskohustusega ala: 23 m².

Talumiskohustusega koormatava ala plaan (M 1:500)
Lähiaadress: Lääne tn 4. Asukoht: Tartu linn.
Katastritunnus: 79515:005:0001. Registriosa: korteriomand
(Elektriprojekt nr 2346 "Tartu tänavavalgustuse rekonstrueerimine II - Jaamamõisa linnaosa")



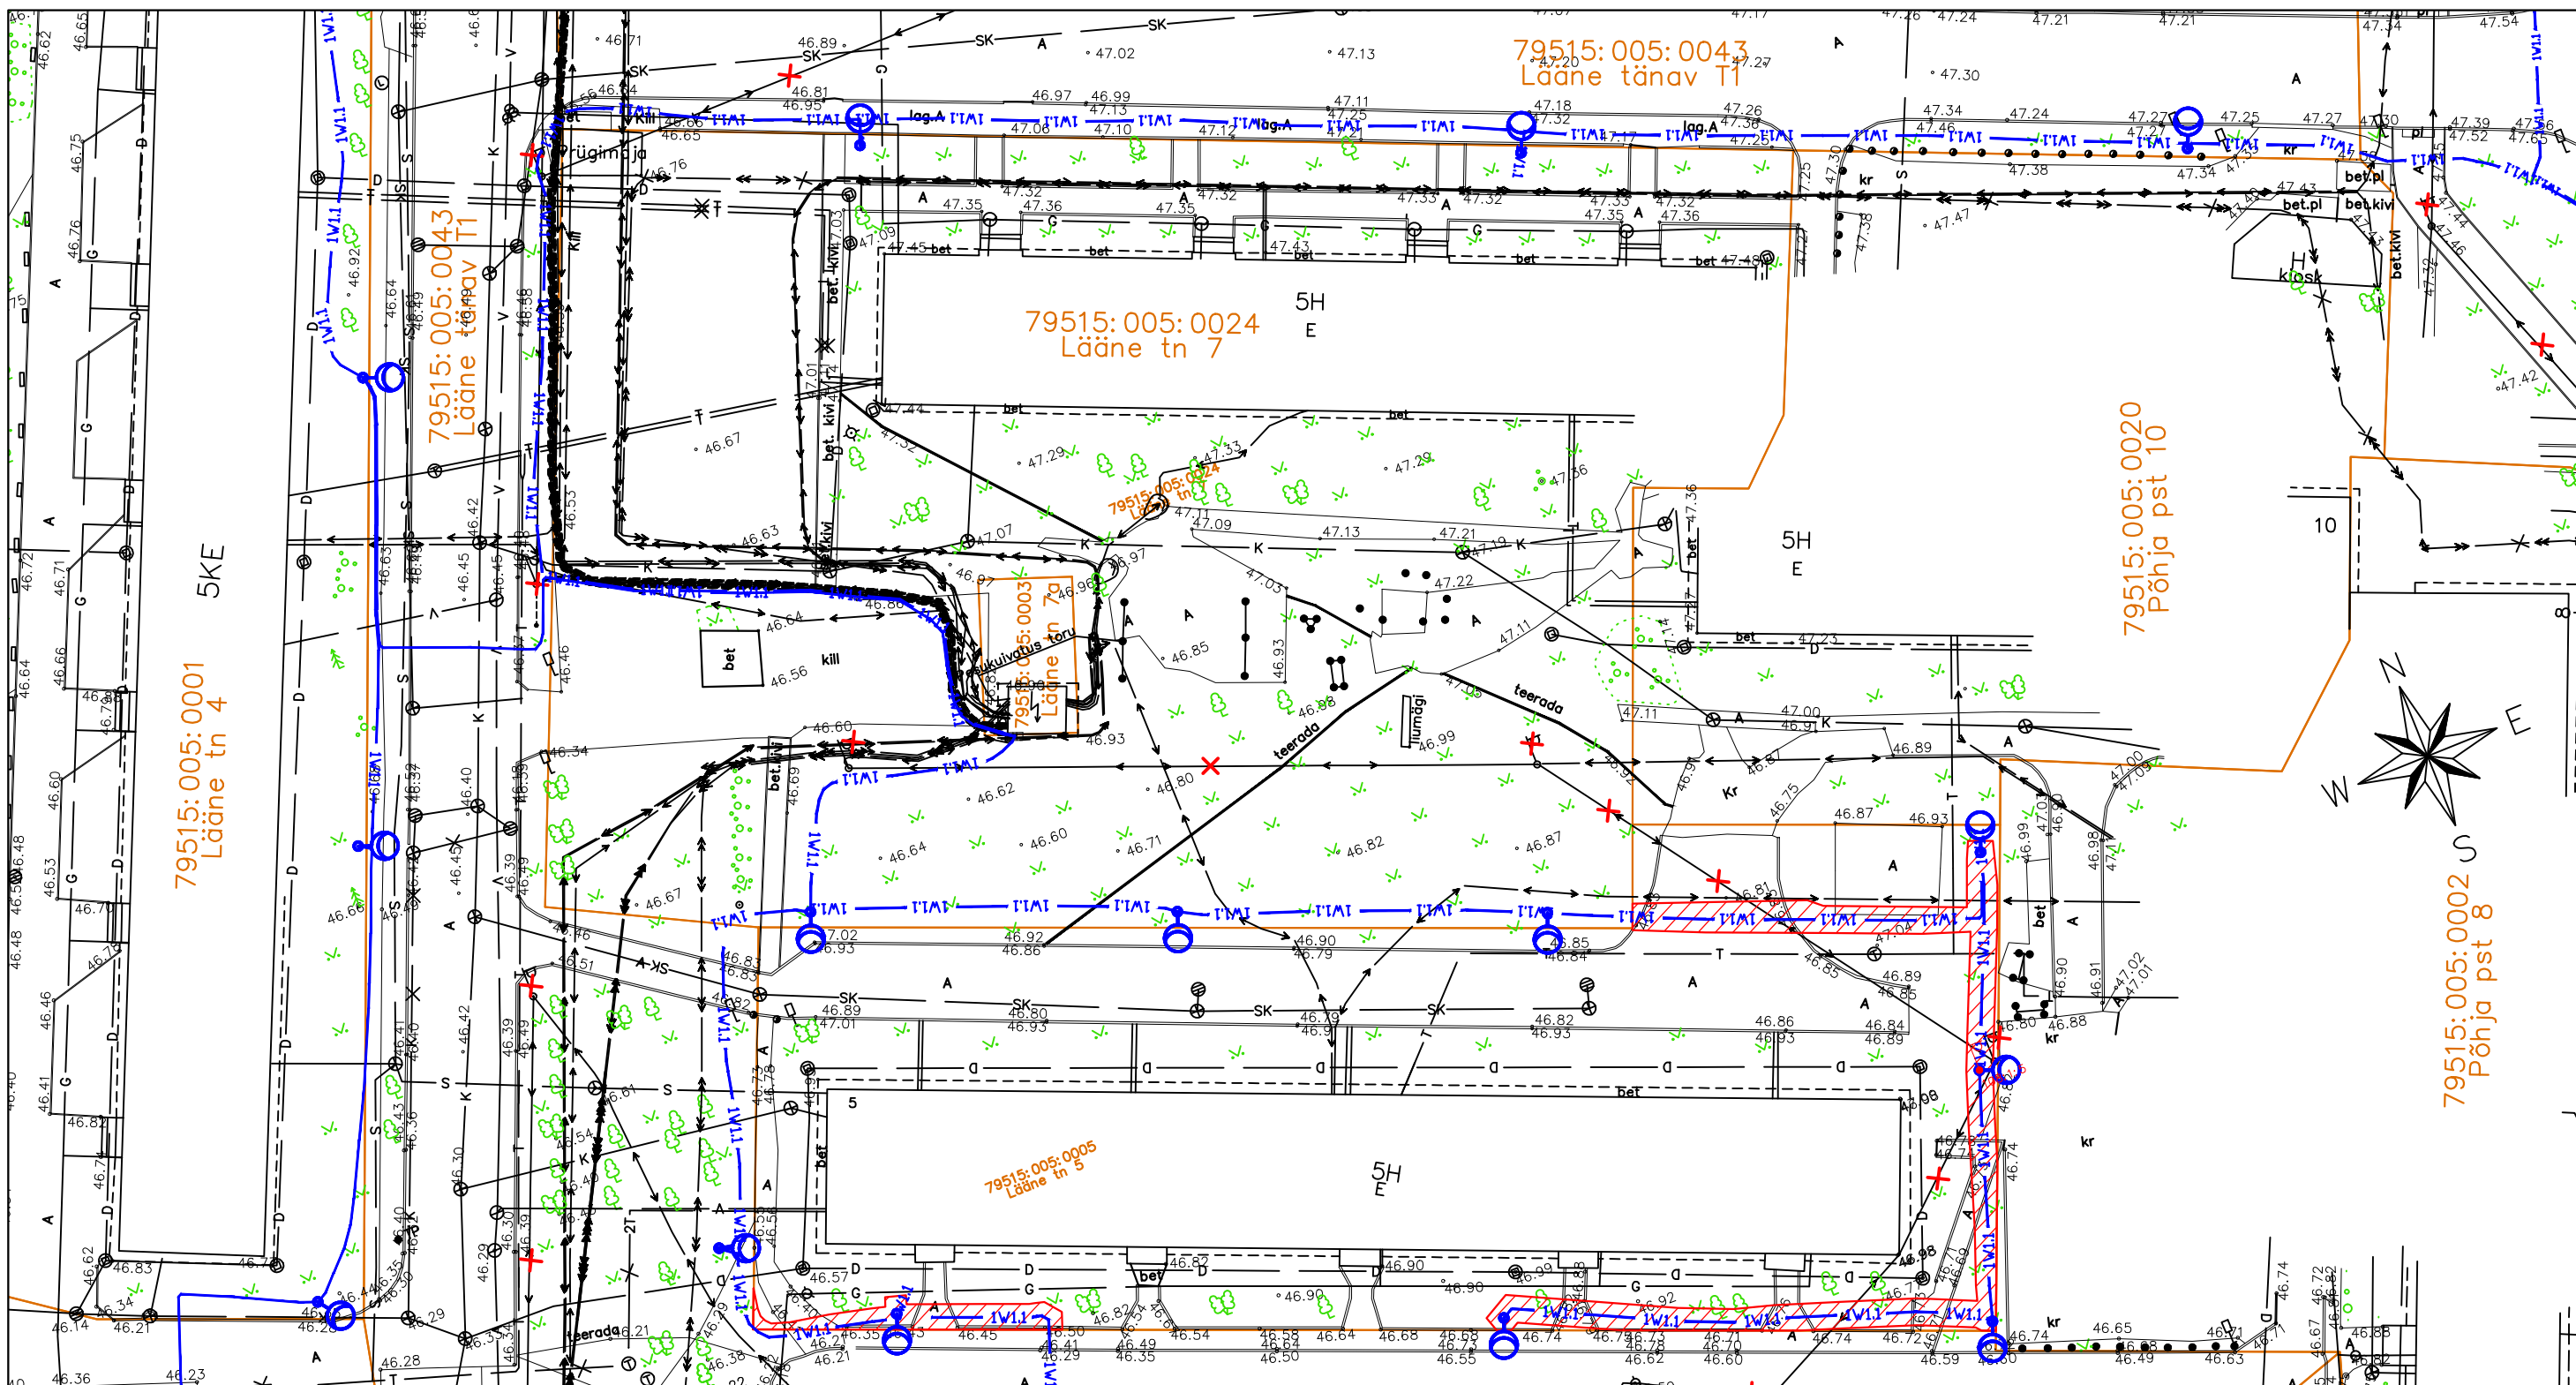
Tingmärgid:

- Projekteeritud tänavavalguse mast
- Projekteeritud tänavavalgustuse maakaabel kaitsetorus
- Demonteeritavad amortiseerunud tänavavalgustuse mastid ja õhuliinid




- Katastripiir
- Talumiskohustusega ala

Talumiskohustusega ala: 337 m².

Talumiskohustusega koormatava ala plaan (M 1:500)
Lähiaadress: Lääne tn 5. Asukoht: Tartu linn.
Katastritunnus: 79515:005:0005. Registriosa: korteriomand
(Elektriprojekt nr 2346 "Tartu tänavavalgustuse rekonstrueerimine II - Jaamamõisa linnaosa")



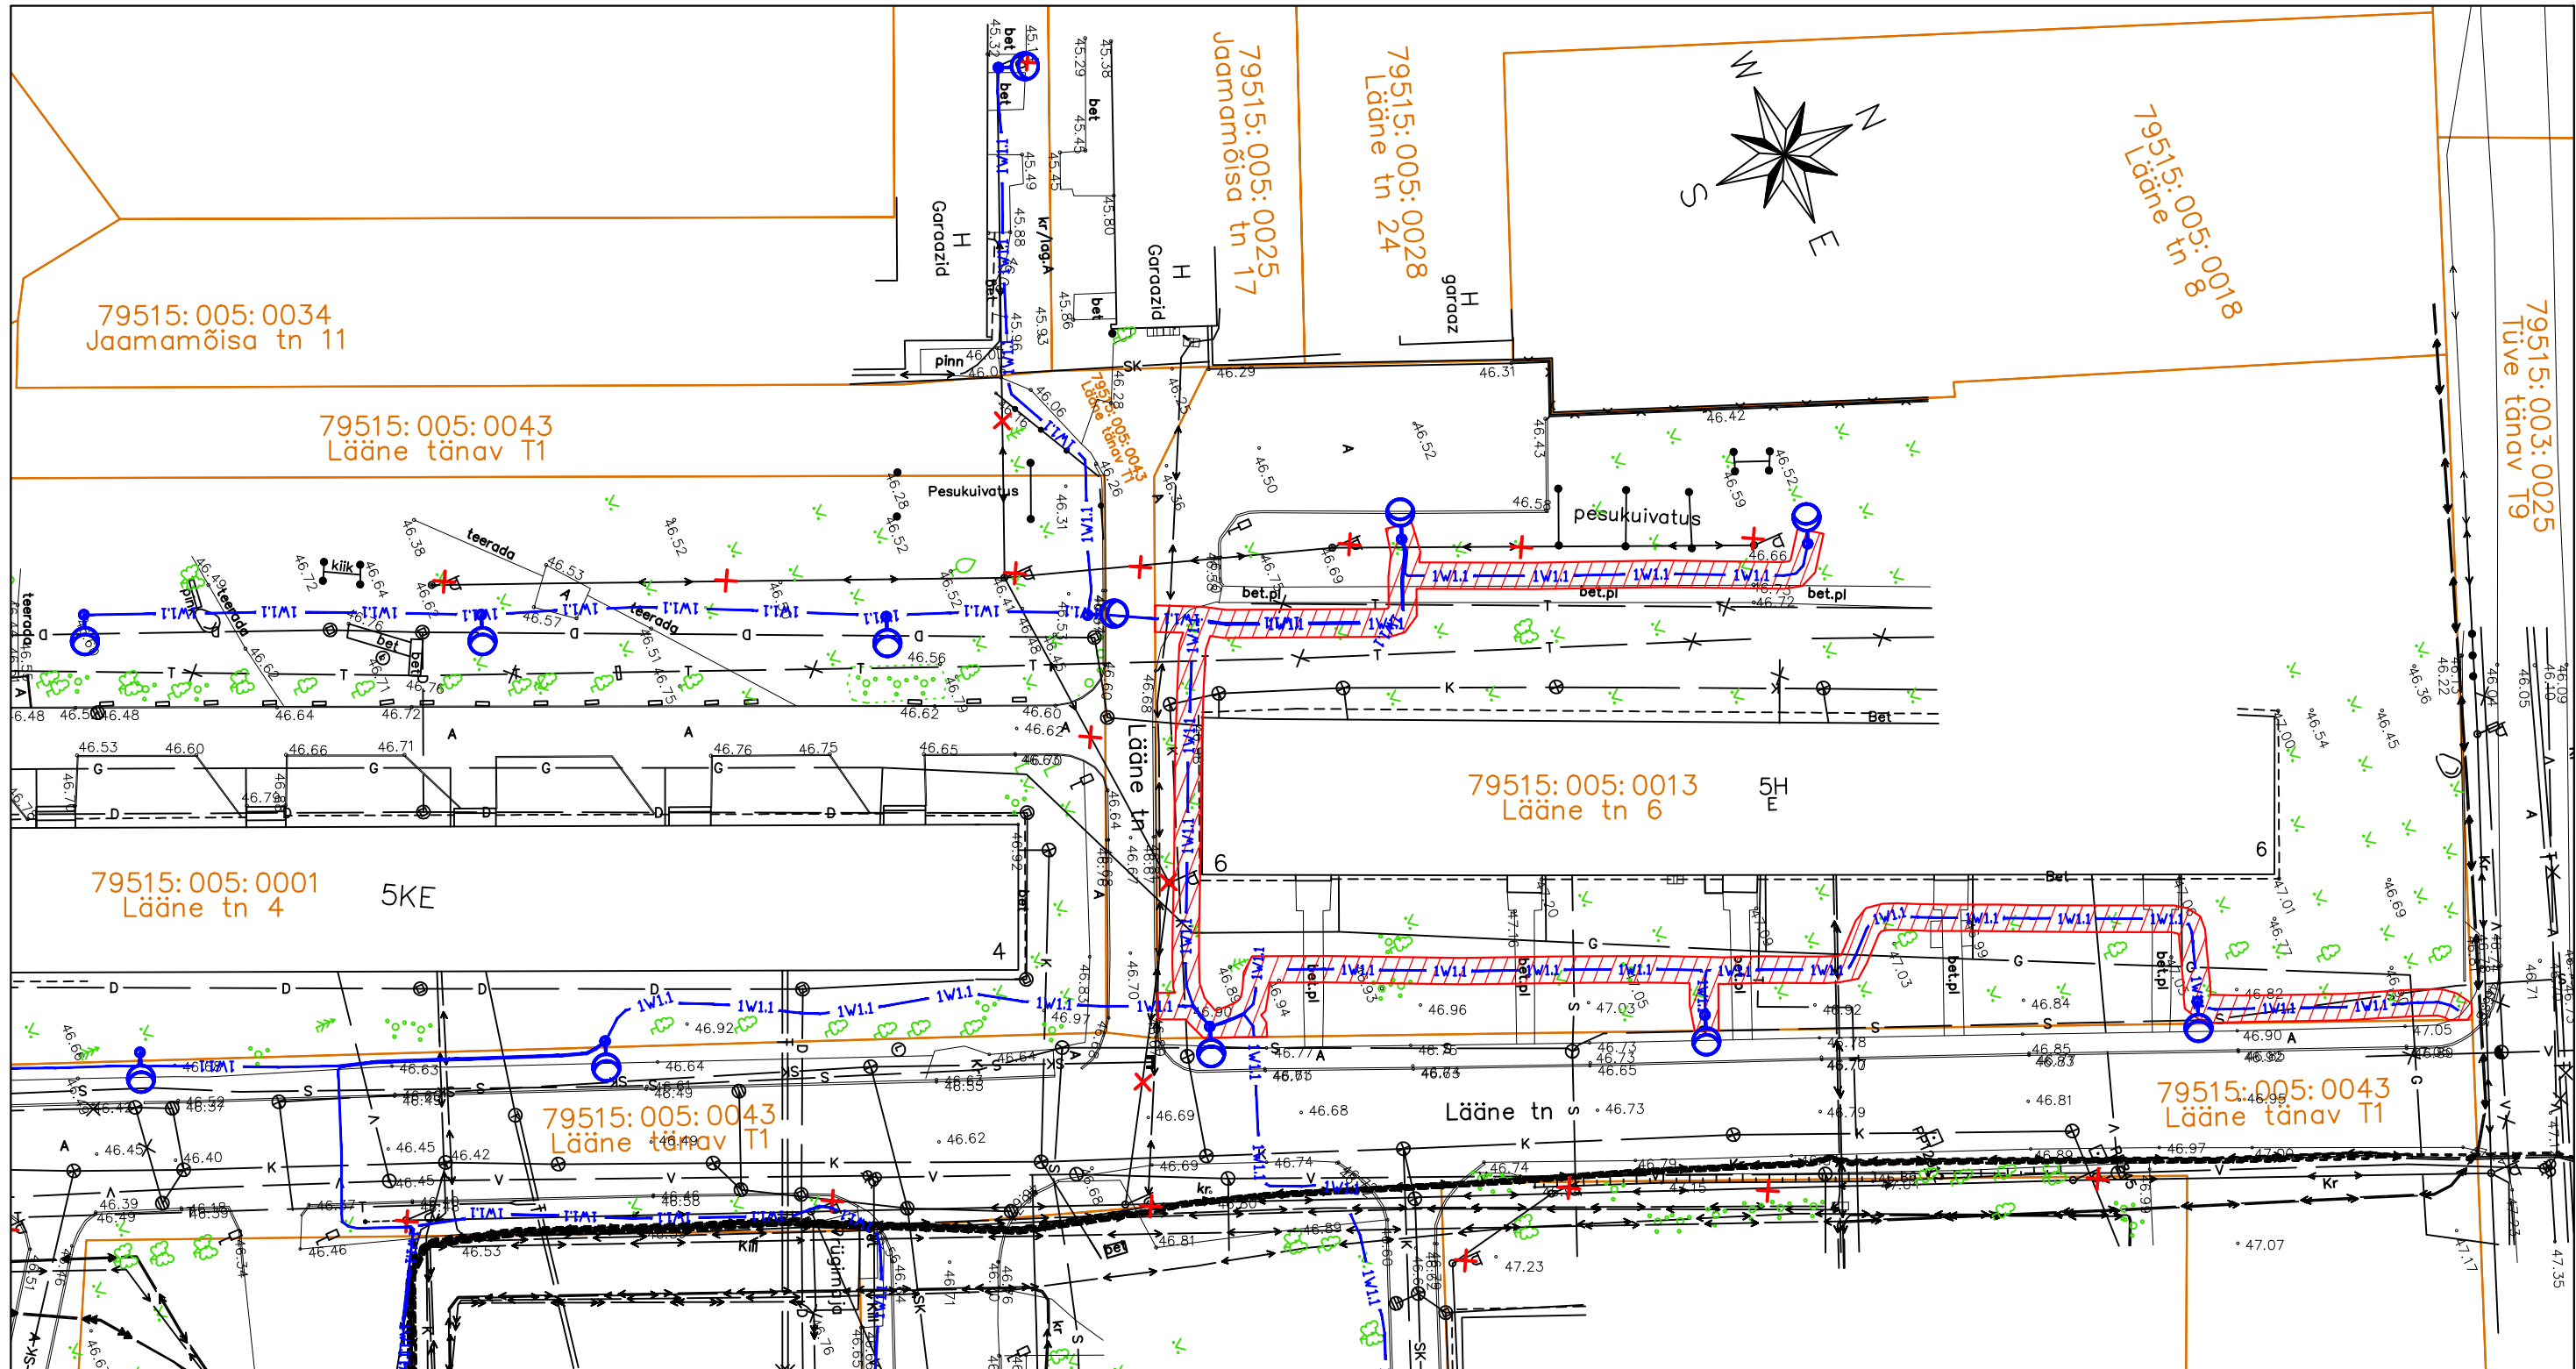
Tingmärgid:

-  Projekteeritud tänavavalgustuse mast
-  Projekteeritud tänavavalgustuse maakaabel kaitsetorus
-  Demonteeritavad amortiseerunud tänavavalgustuse mastid ja õhuliinid




-  Katastripiir
-  Talumiskohustusega ala

Talumiskohustusega ala: 231 m².

Talumiskohustusega koormatava ala plaan (M 1:500)
Lähiaadress: Lääne tn 6. Asukoht: Tartu linn.
Katastritunnus: 79515:005:0013. Registriosa: korteriomand
(Elektriprojekt nr 2346 "Tartu tänavavalgustuse rekonstrueerimine II - Jaamamõisa linnaosa")



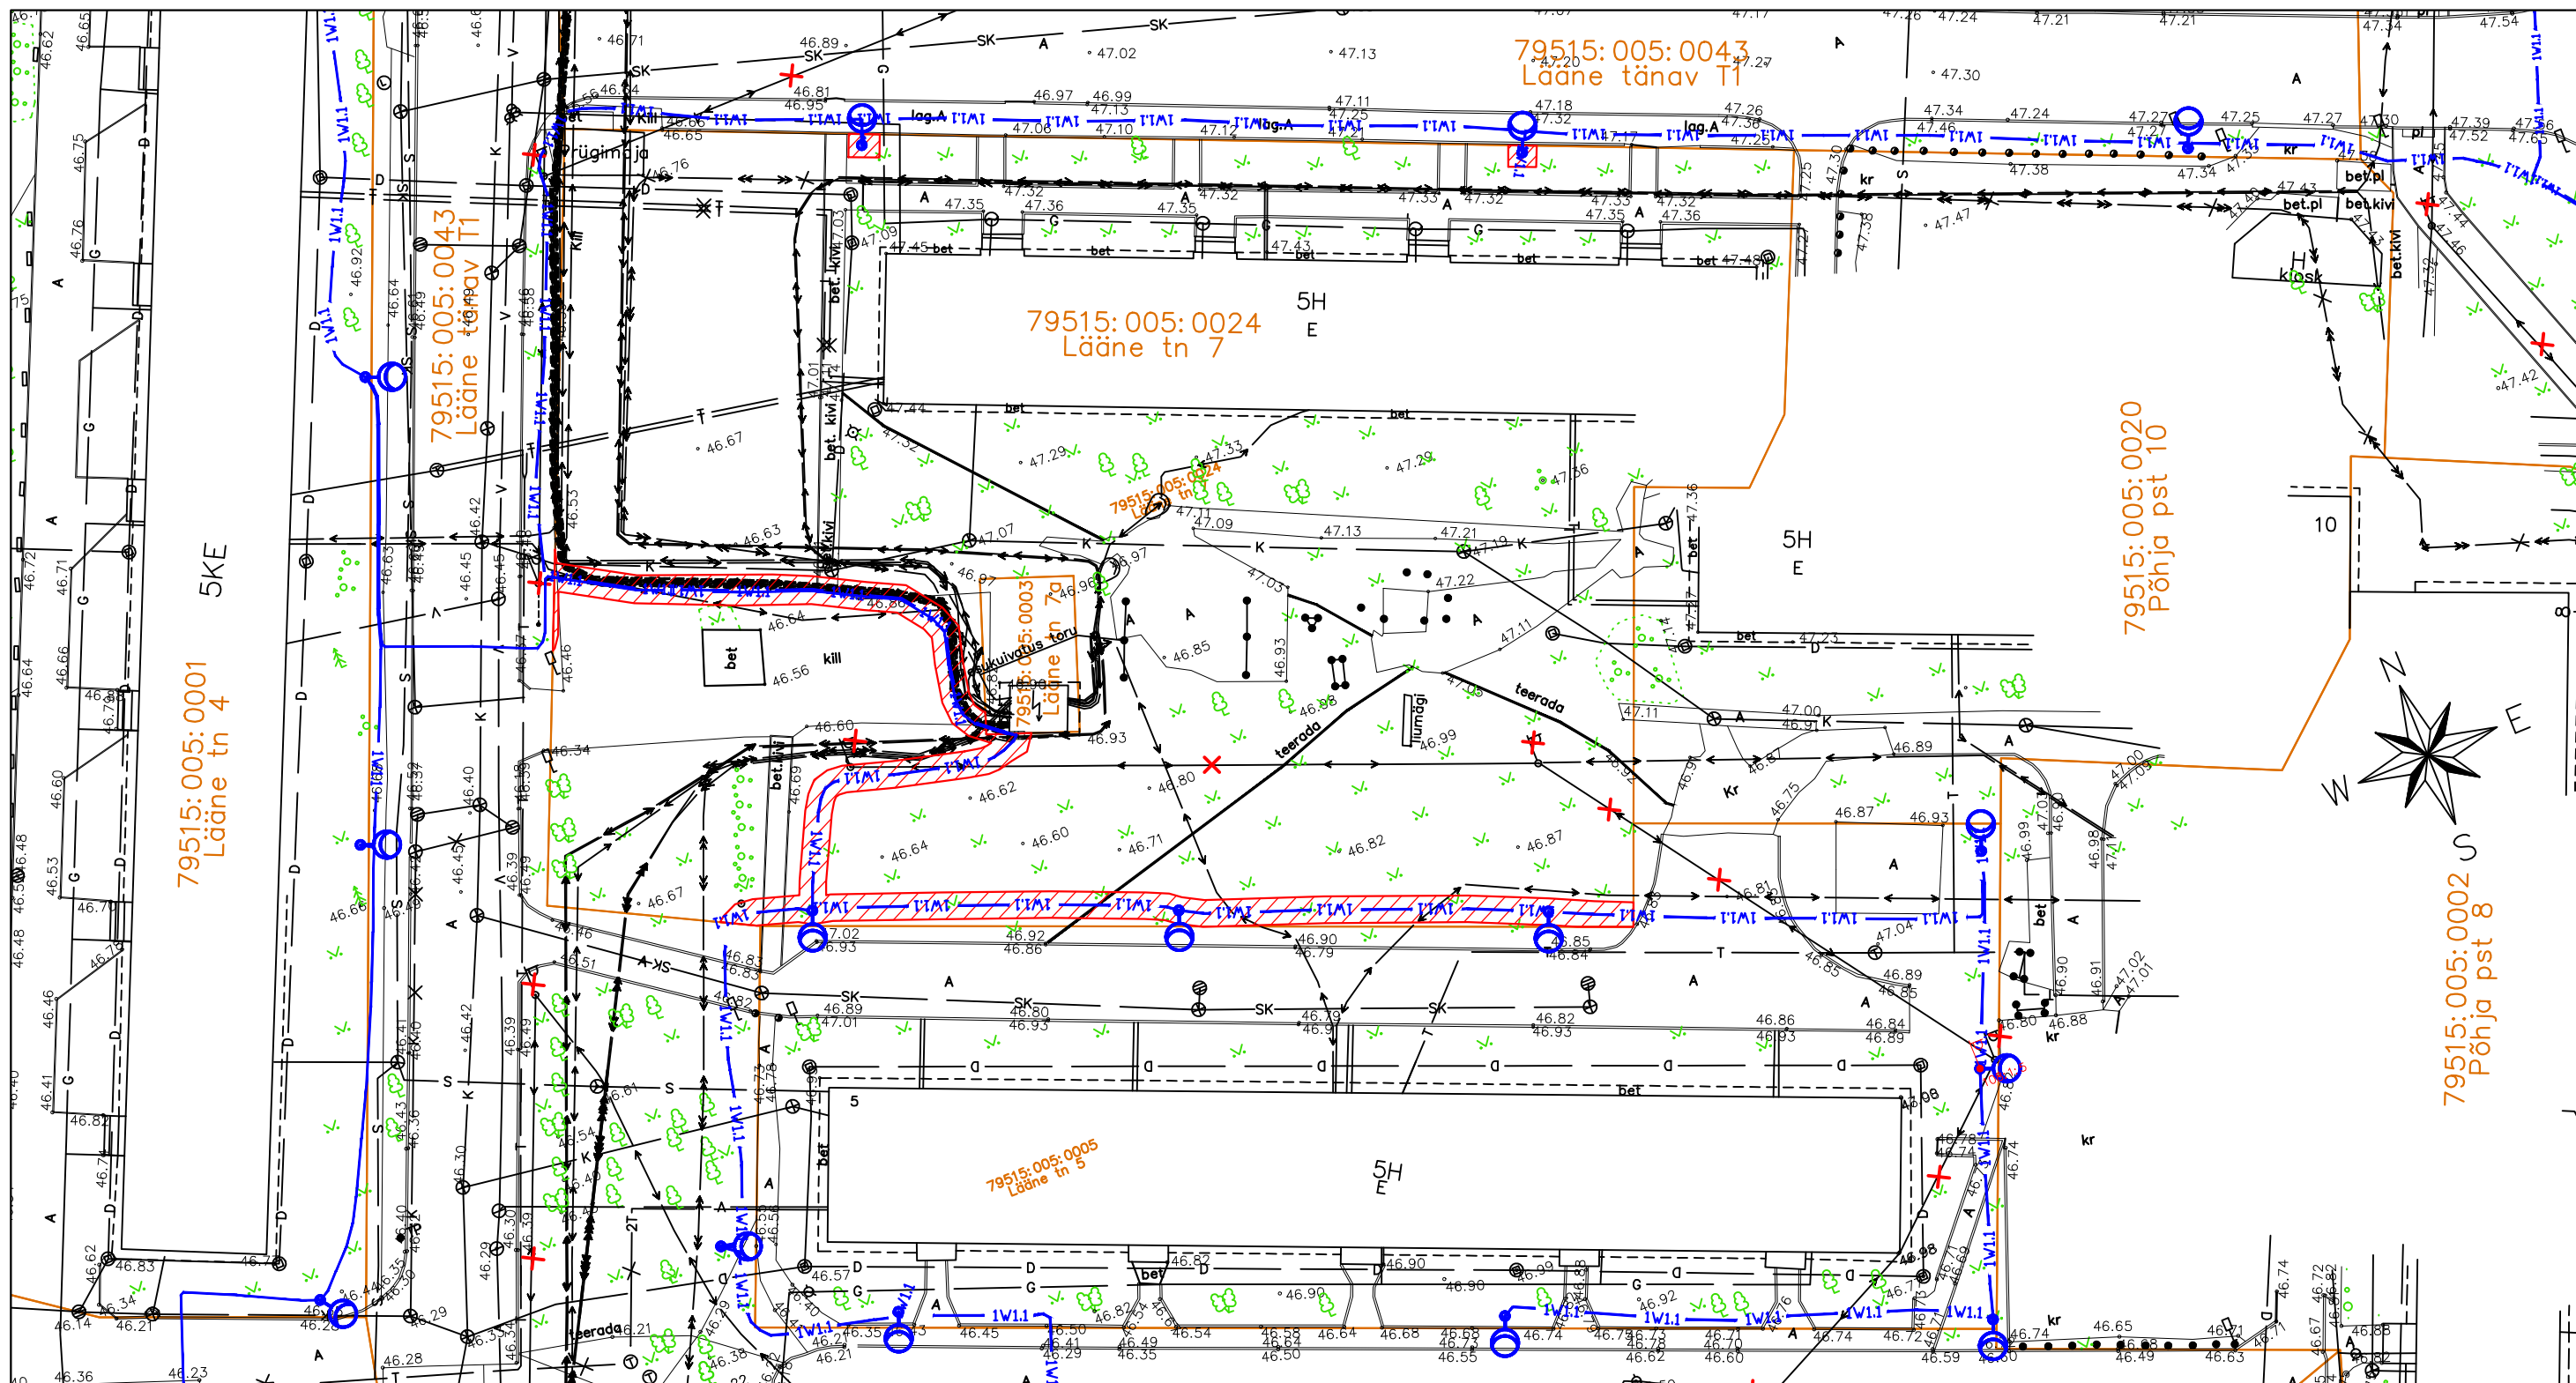
Tingmärgid:

-  Projekteeritud tänavavalgustuse mast
-  Projekteeritud tänavavalgustuse maakaabel kaitsetorus
-  Demonteeritavad amortiseerunud tänavavalgustuse mastid ja õhuliinid




-  Katastripiir
-  Talumiskohustusega ala

Talumiskohustusega ala: 402 m².

Talumiskohustusega koormatava ala plaan (M 1:500)
Lähiaadress: Lääne tn 7. Asukoht: Tartu linn.
Katastritunnus: 79515:005:0024. Registriosa: korteriomand
(Elektriprojekt nr 2346 "Tartu tänavavalgustuse rekonstrueerimine II - Jaamamõisa linnaosa")



Tingmärgid:

-  Projekteeritud tänavavalgustuse mast
-  Projekteeritud tänavavalgustuse maakaabel kaitsetorus
-  Demonteeritavad amortiseerunud tänavavalgustuse mastid ja õhuliinid

-  Katastripiir
-  Talumiskohustusega ala

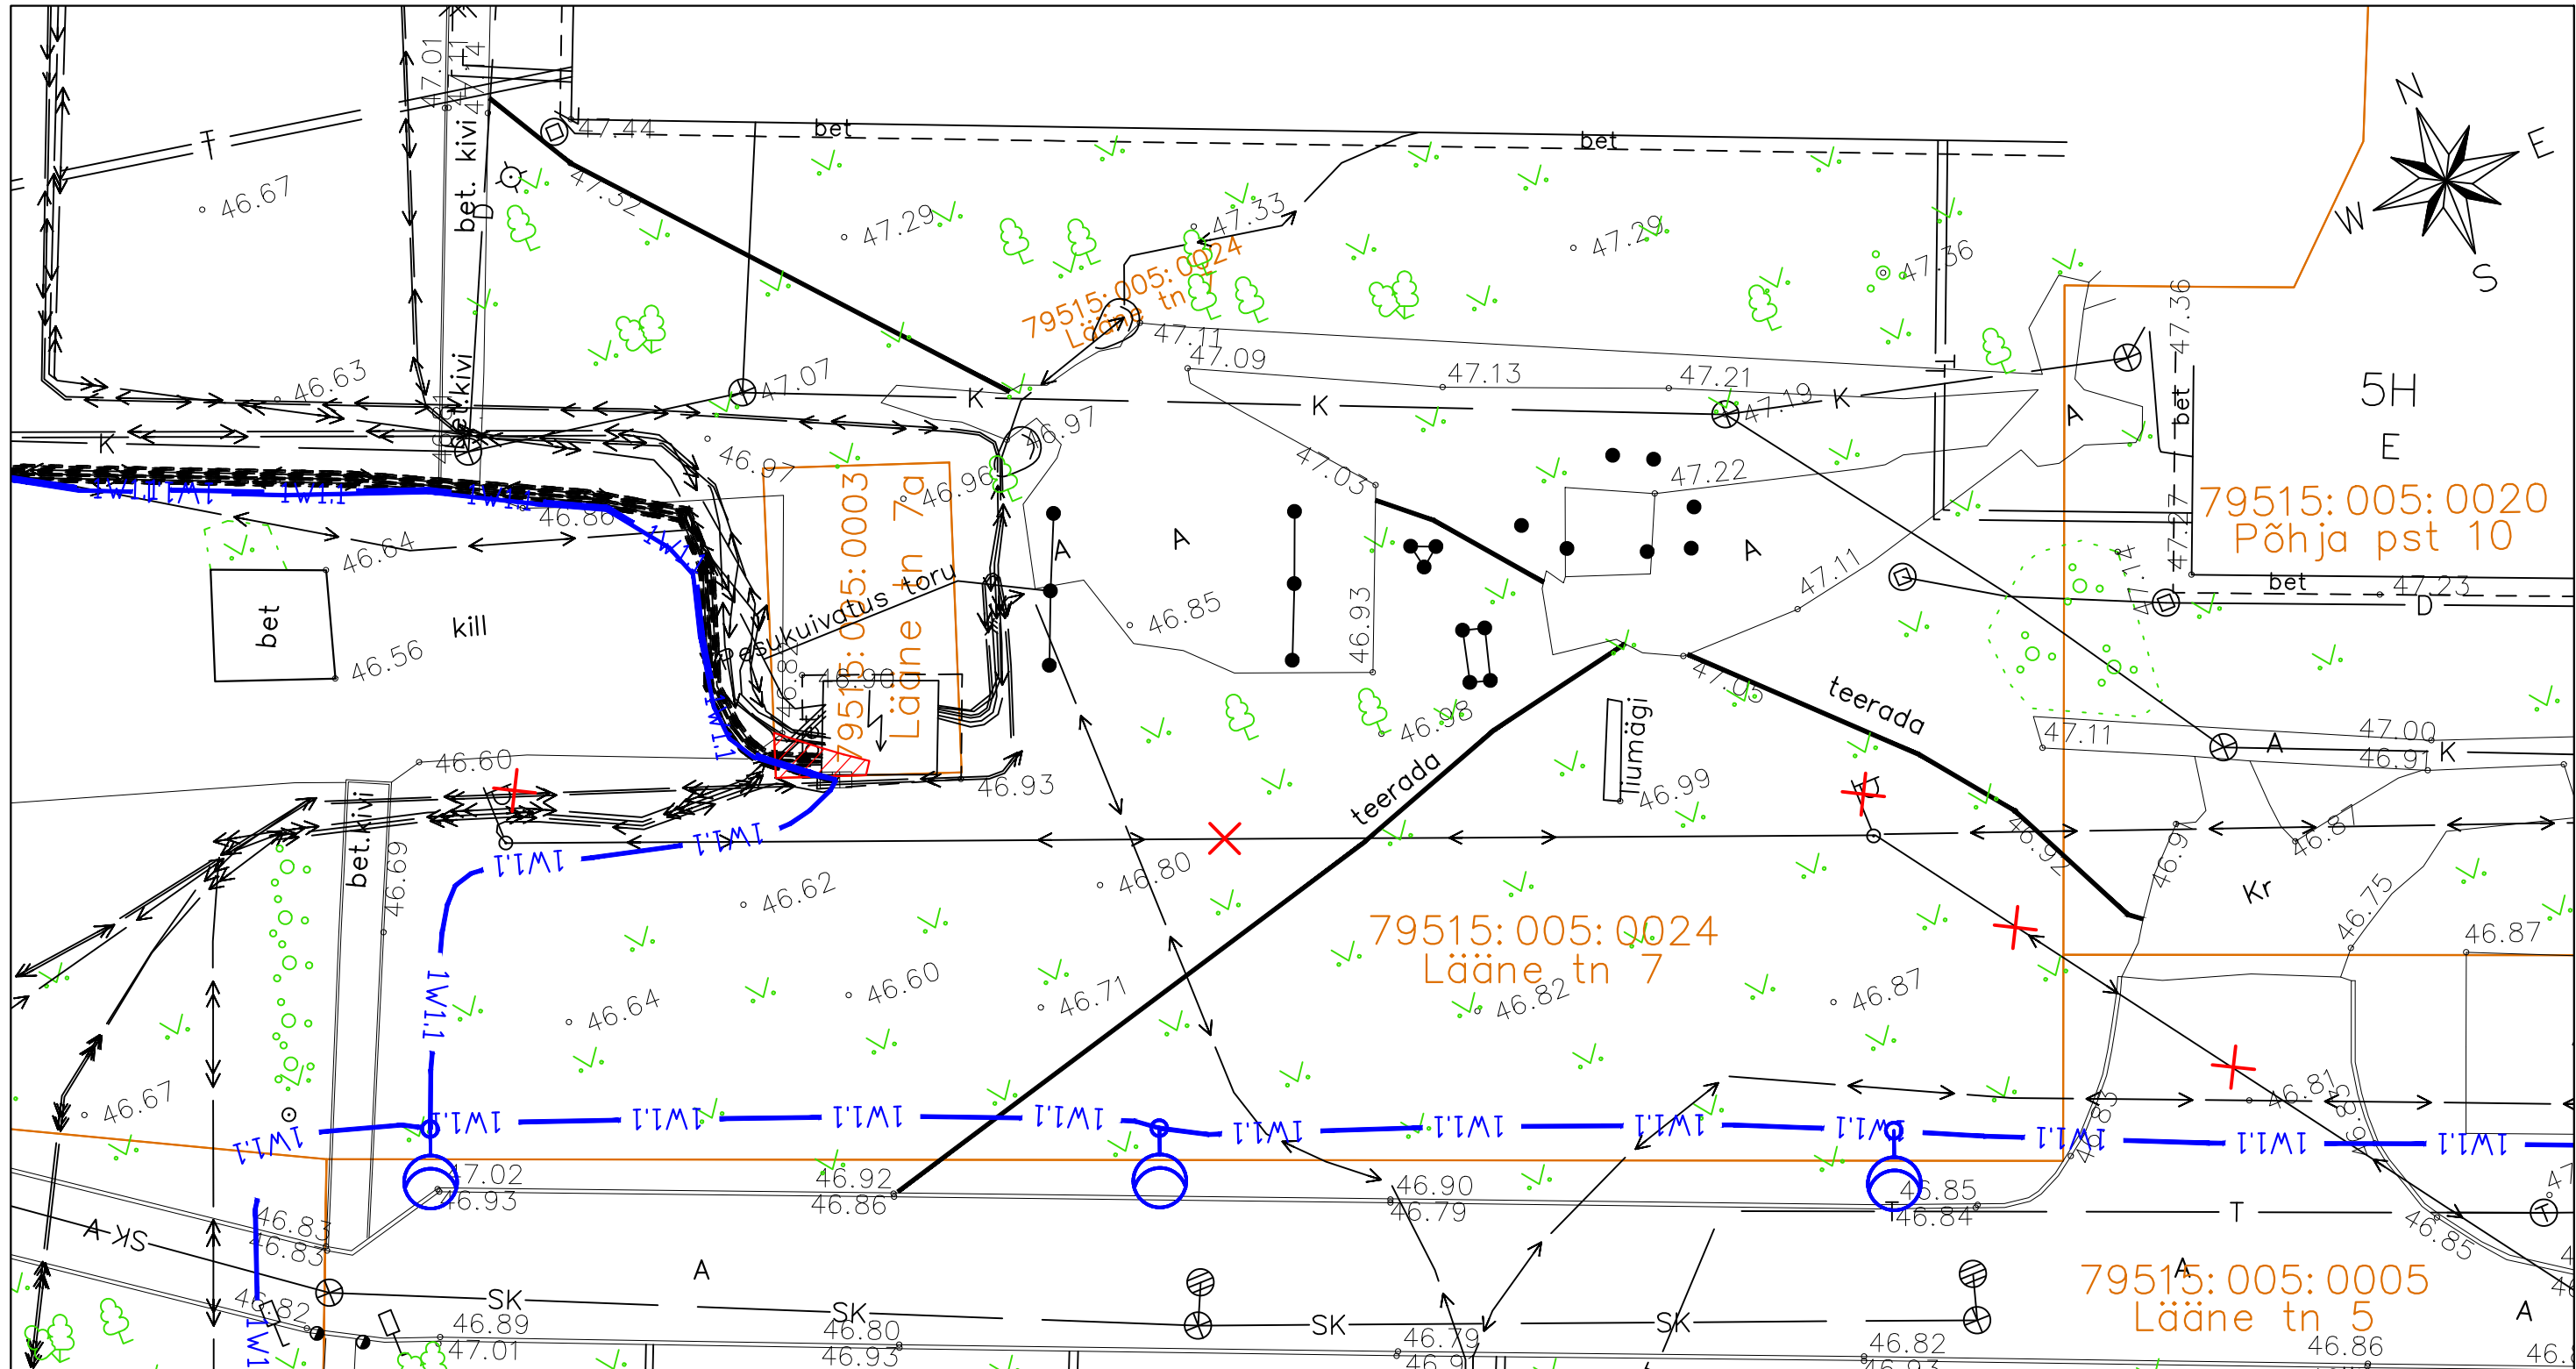
Talumiskohustusega ala: 275 m².

Talumiskohustusega koormatava ala plaan (M 1:250)

Lähiaadress: Lääne tn 7a. Asukoht: Tartu linn.

Katastritunnus: 79515:005:0003. Registriosa: 1533803

(Elektriprojekt nr 2346 "Tartu tänavavalgustuse rekonstrueerimine II - Jaamamõisa linnaosa")



Tingmärgid:

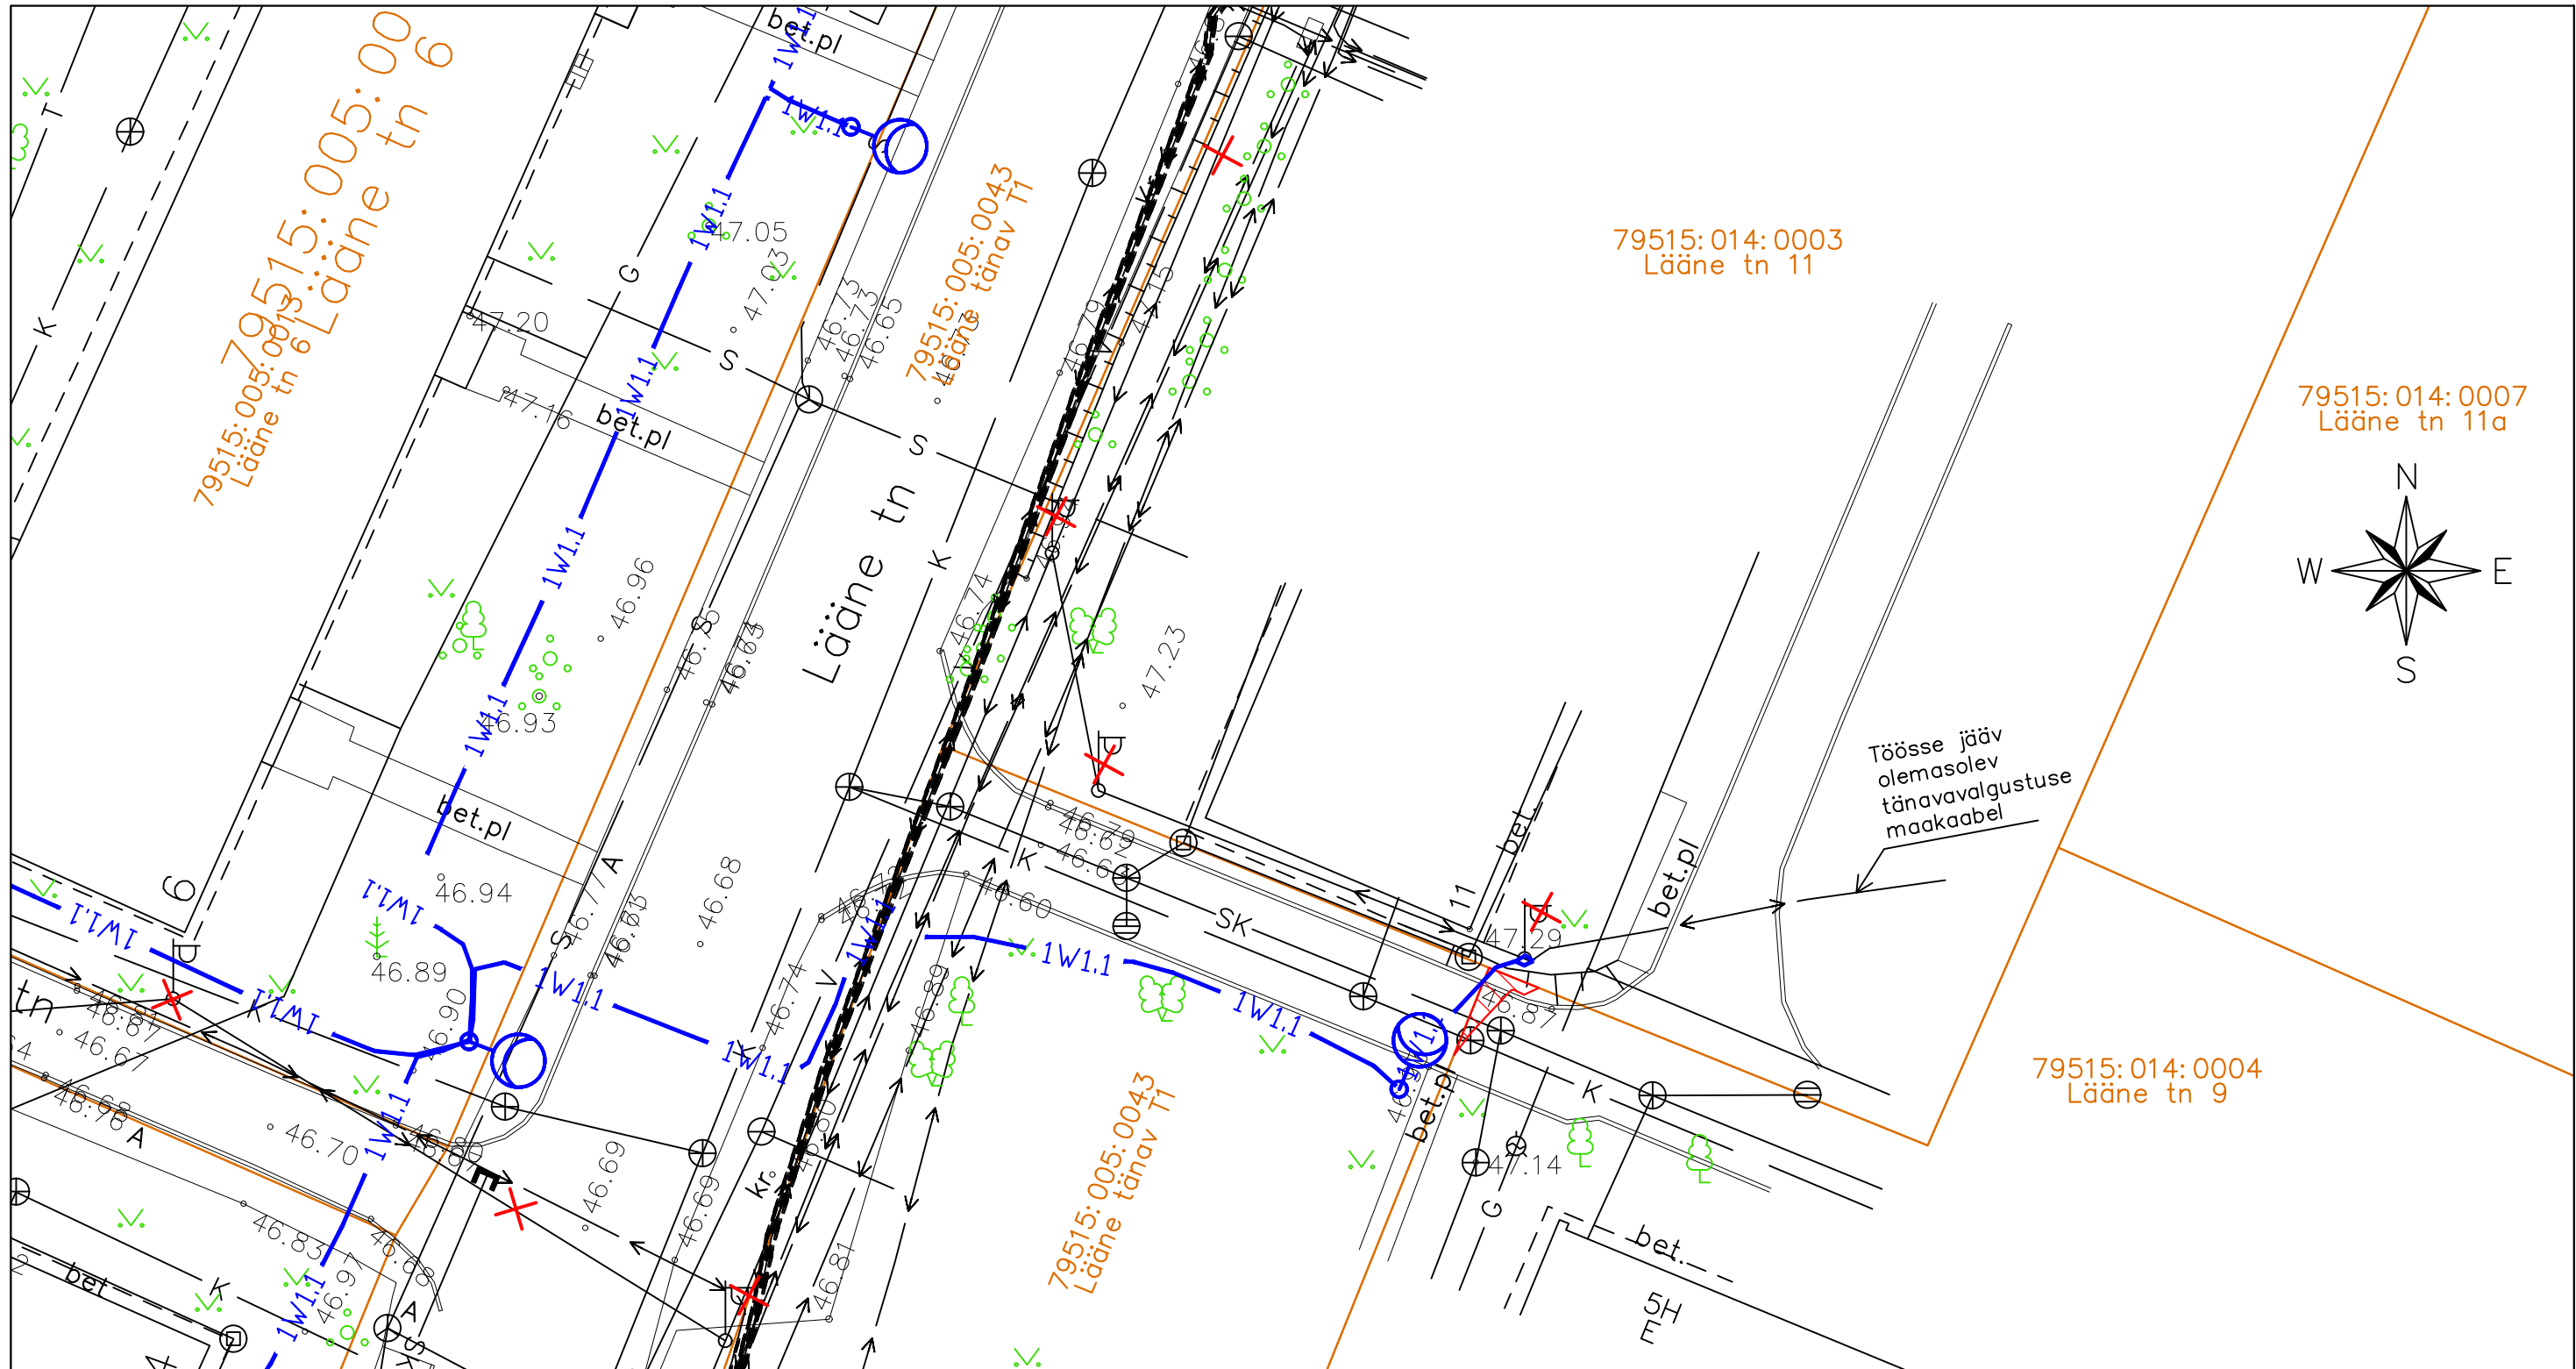
1W1.1 Projekteeritud tänavavalgustuse maakaabel kaitsetorus

Katastripiir






Talumiskohustusega ala

Talumiskohustusega ala: 4 m².

Talumiskohustusega koormatava ala plaan (M 1:250)
Lähiaadress: Lääne tn 9. Asukoht: Tartu linn.
Katastritunnus: 79515:014:0004. Registriosa: korteriomand
(Elektriprojekt nr 2346 "Tartu tänavavalgustuse rekonstrueerimine II - Jaamamõisa linnaosa")

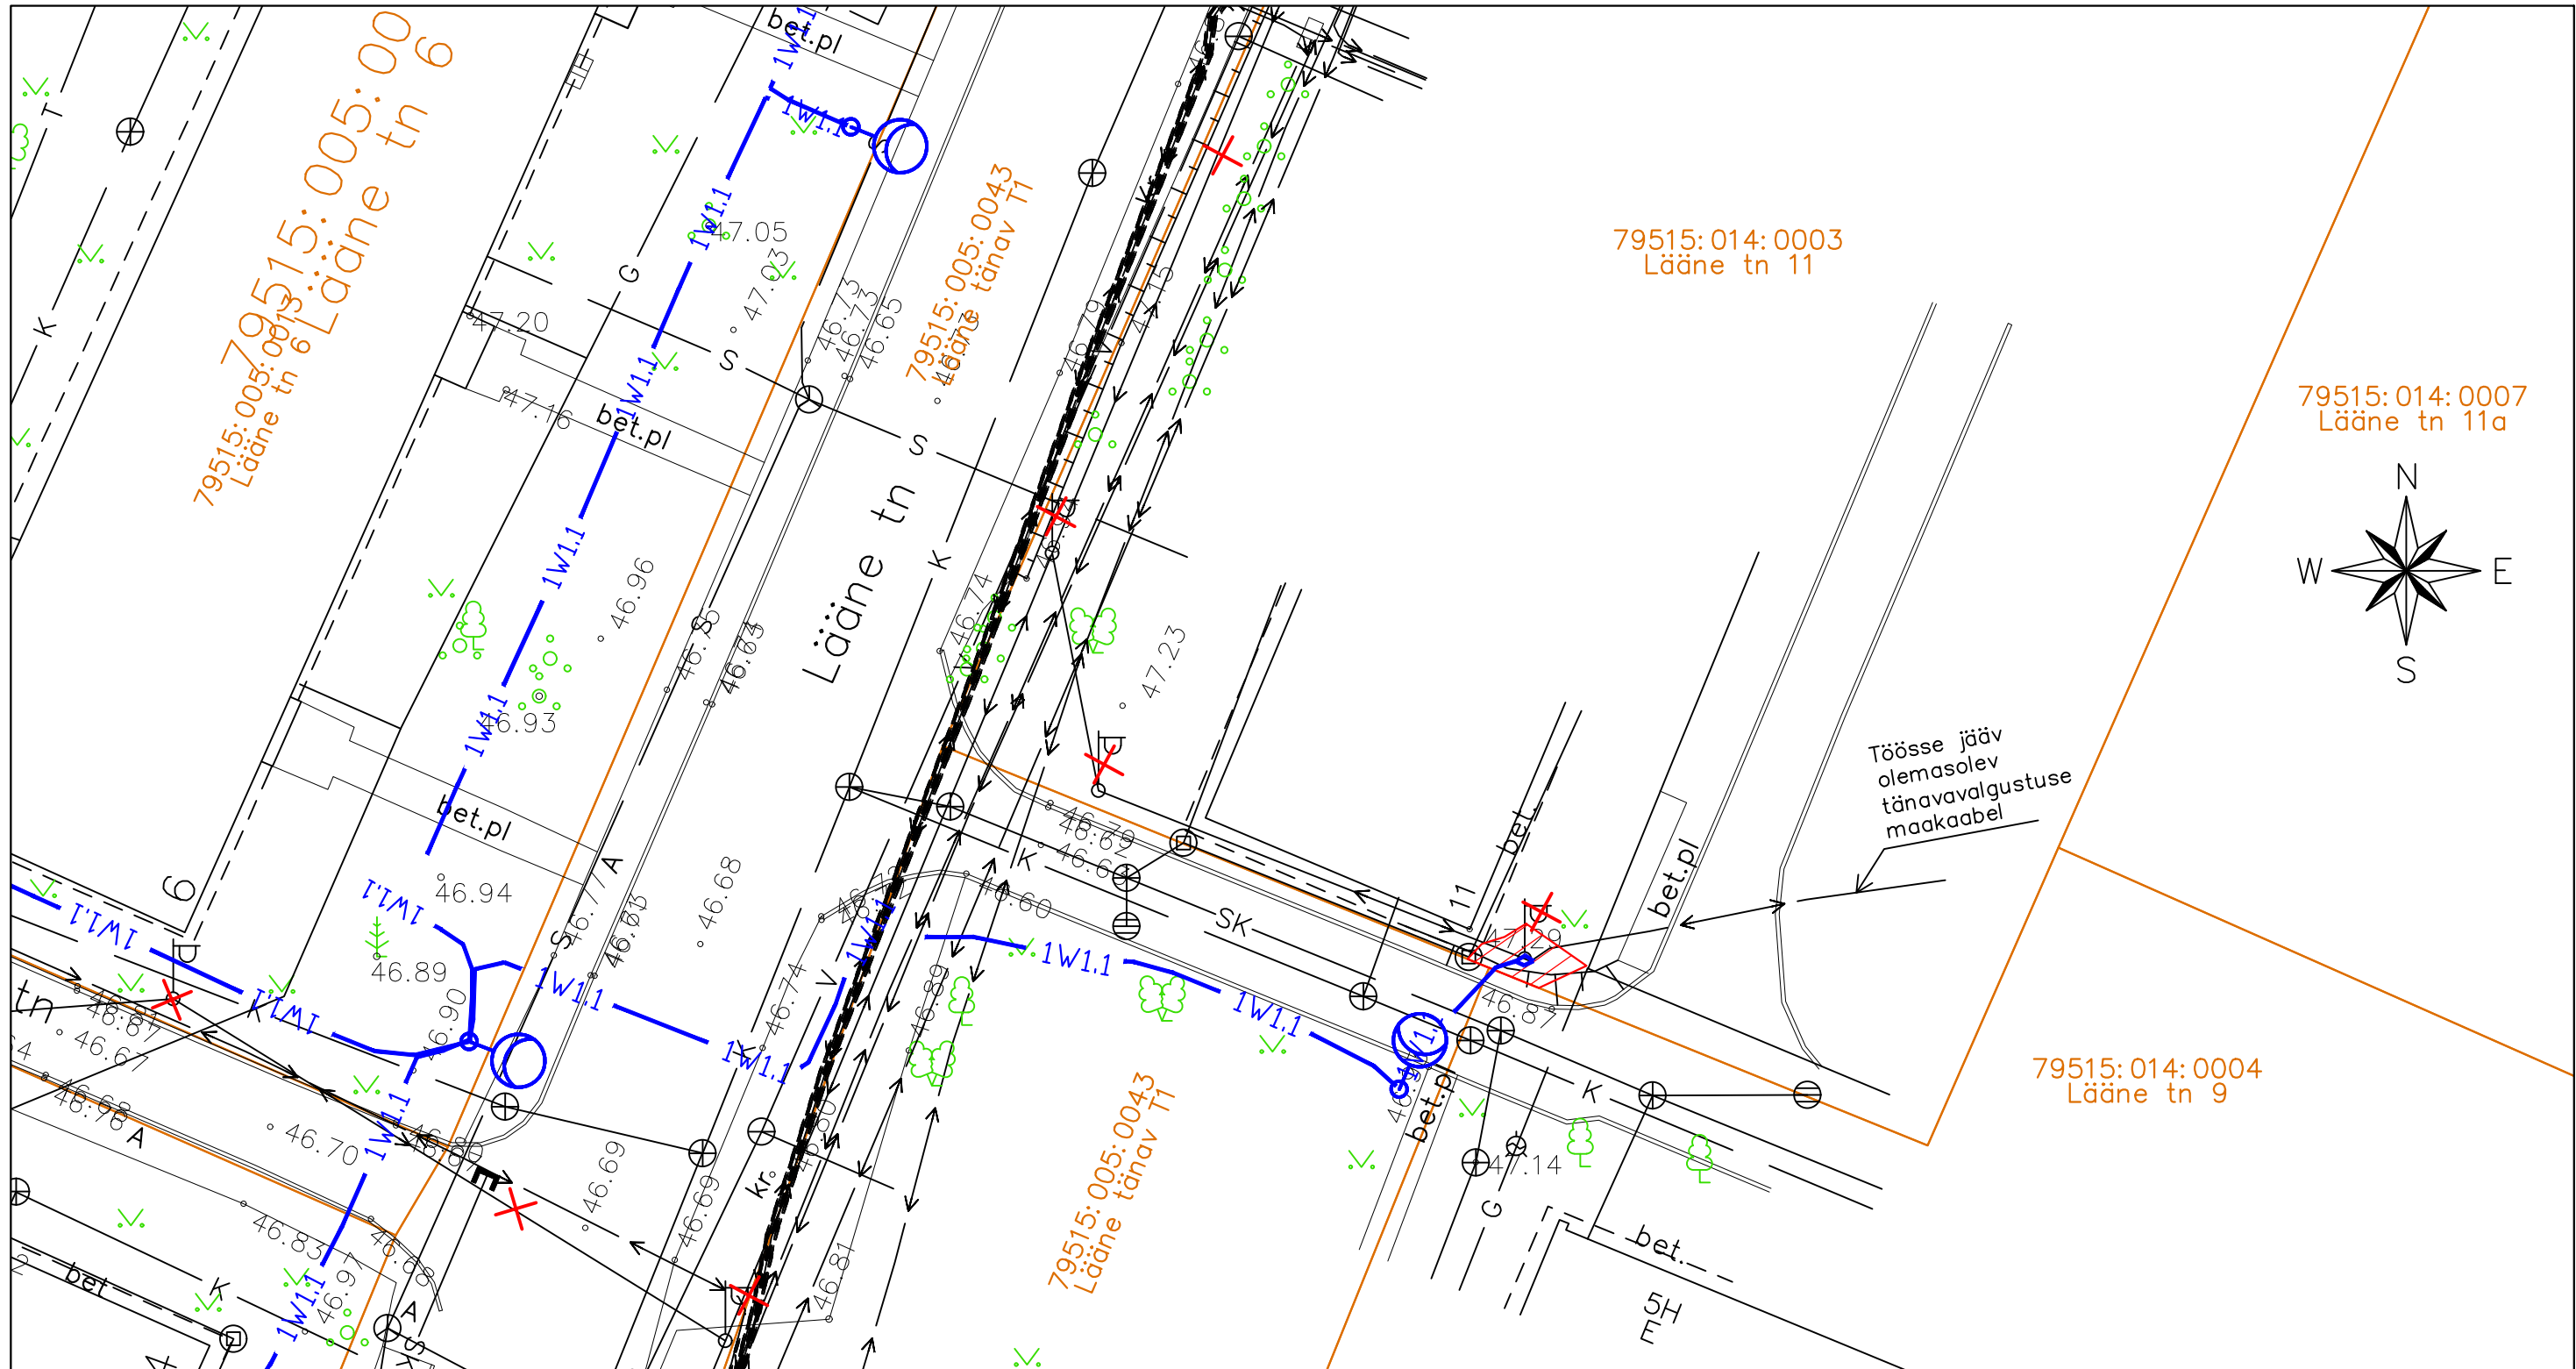


Tingmärgid:

- | | | | |
|---|---|---|------------------------|
|  | Projekteeritud tänavavalgustuse mast (naaberkinnistul) |  | Katastripiir |
|  | Projekteeritud tänavavalgustuse maakaabel kaitsetorus (naaberkinnistul) |  | Talumiskohustusega ala |
|  | Demonteeritavad amortiseerunud tänavavalgustuse mastid ja õhuliinid (naaberkinnistul) | | |

Talumiskohustusega ala: 2 m².

Talumiskohustusega koormatava ala plaan (M 1:250)
Lähiaadress: Lääne tn 11. Asukoht: Tartu linn.
Katastritunnus: 79515:014:0003. Registriosa: korteriomand
(Elektriprojekt nr 2346 "Tartu tänavavalgustuse rekonstrueerimine II - Jaamamõisa linnaosa")



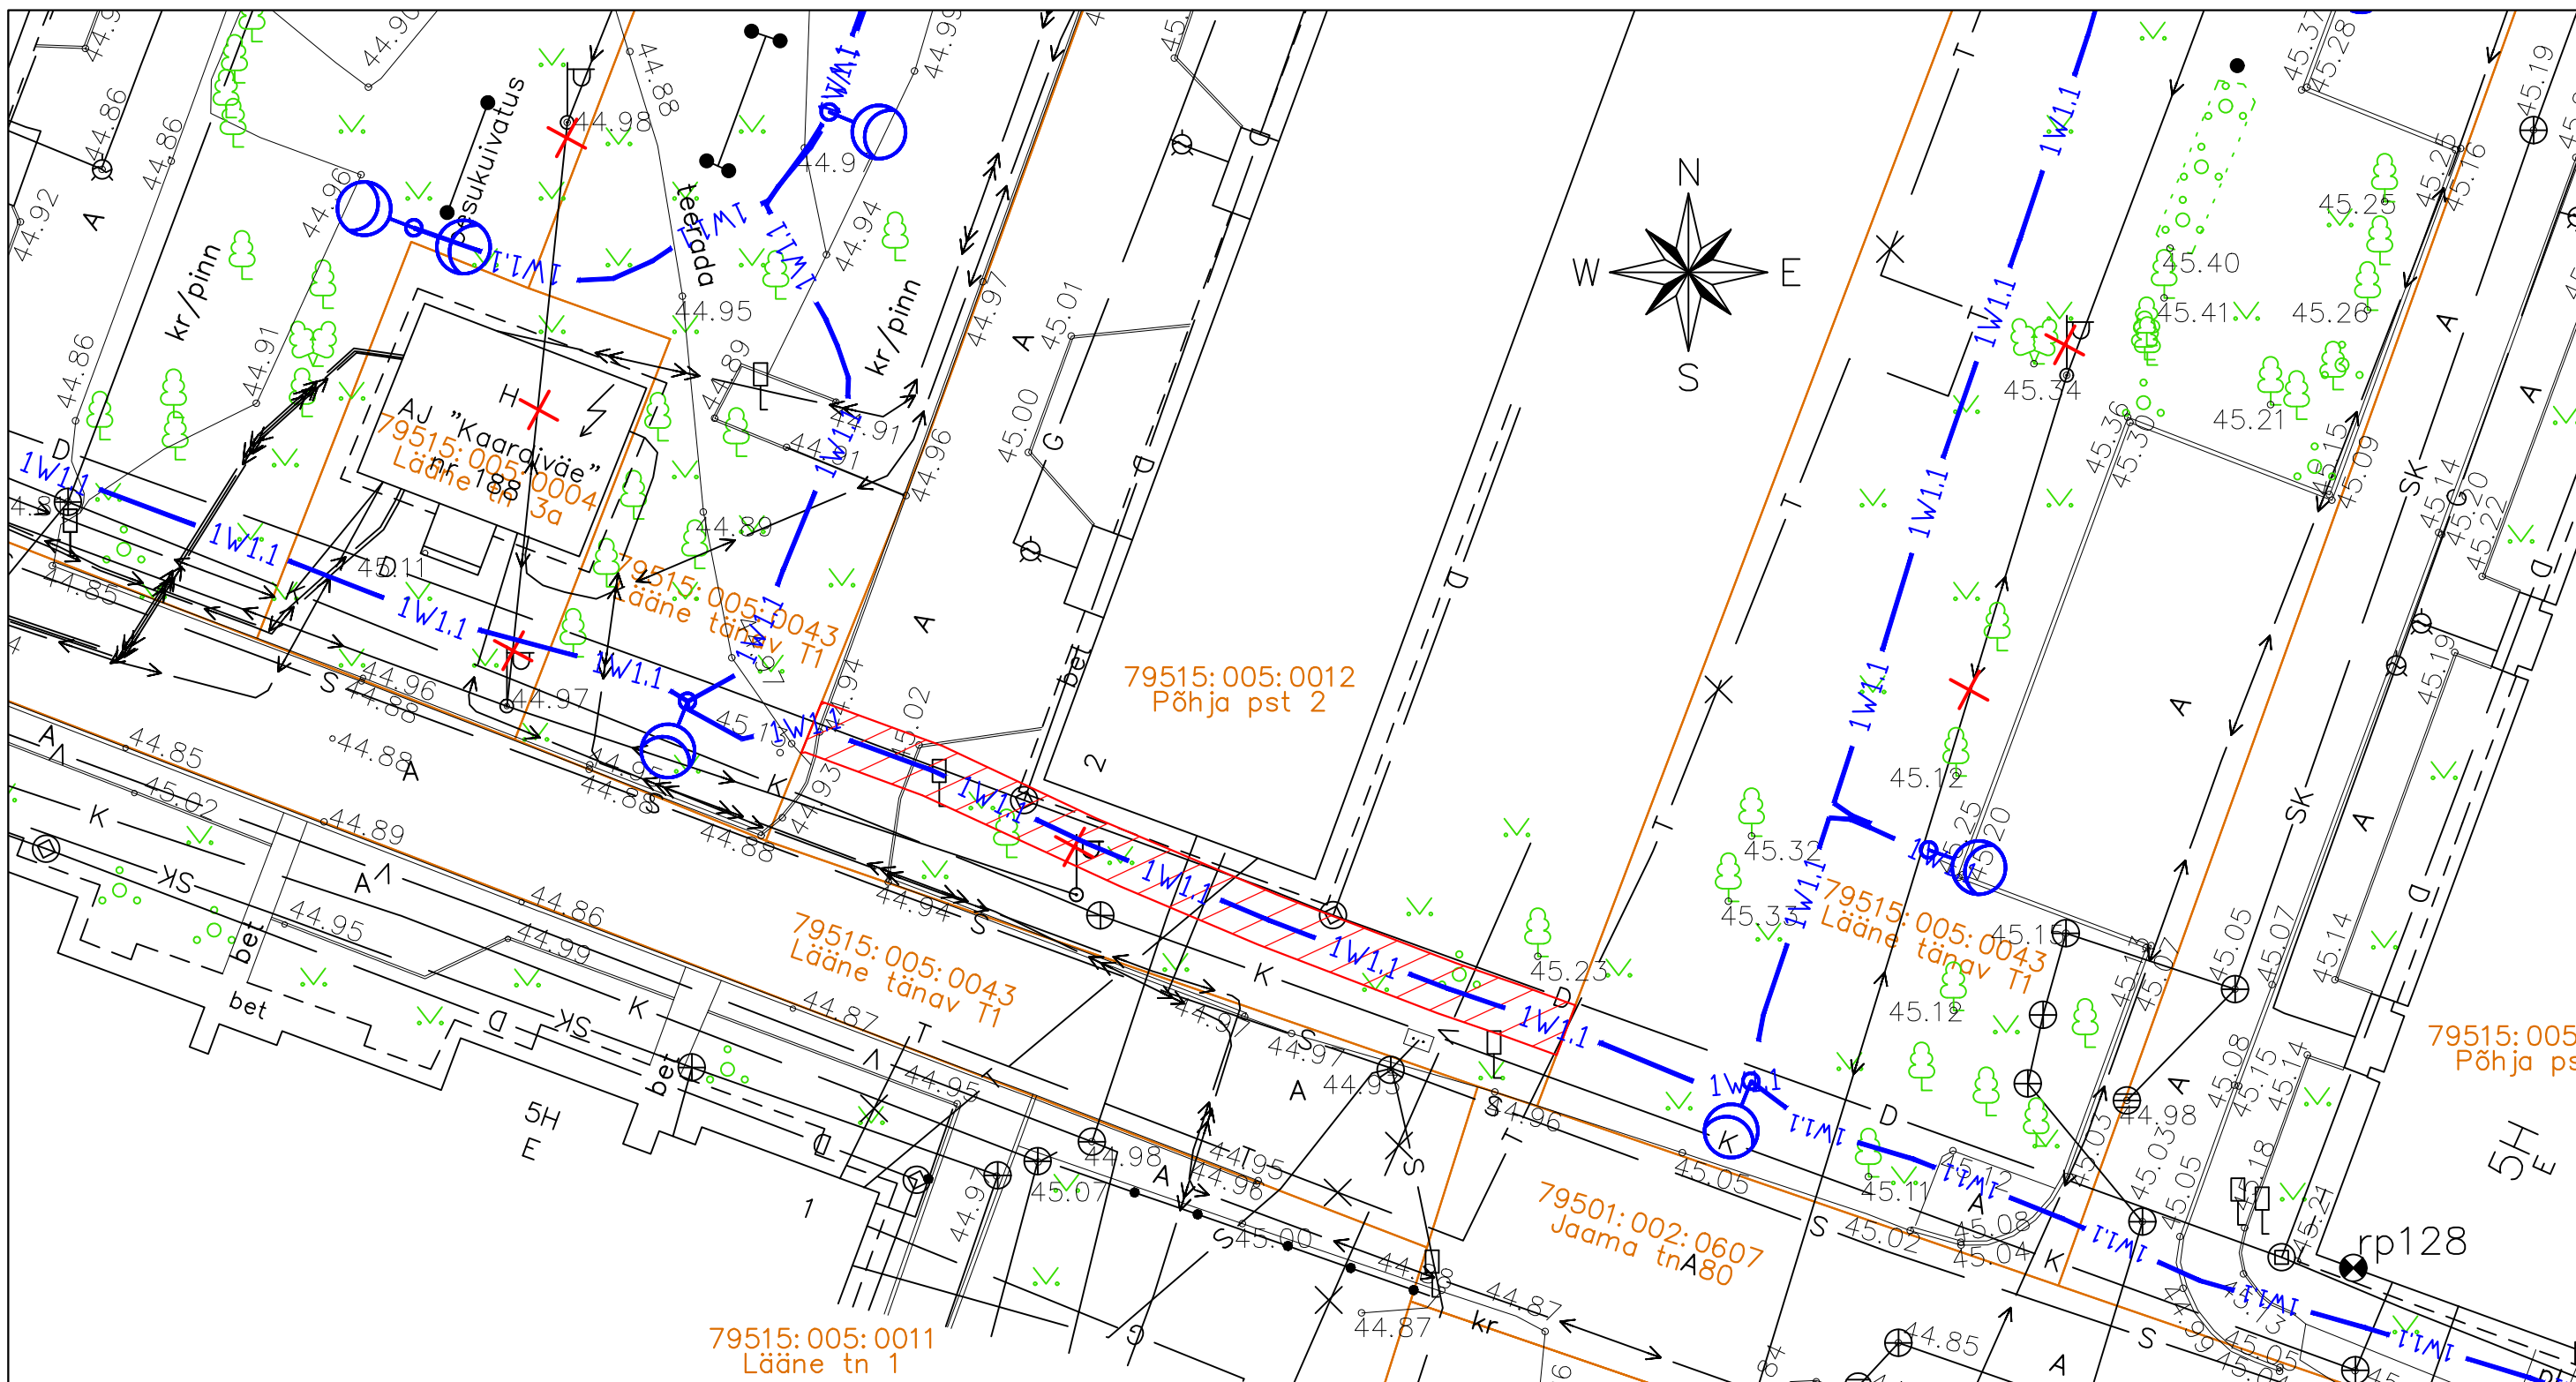
Tingmärgid:

- Projekteeritud tänavavalgustuse mast
- Projekteeritud tänavavalgustuse maakaabel kaitsetorus
- Demonteeritavad amortiseerunud tänavavalgustuse mastid ja õhuliinid






- Katastripiir
- Talumiskohustusega ala

Talumiskohustusega ala: 5 m².

Talumiskohustusega koormatava ala plaan (M 1:250)
Lähiaadress: Põhja pst 2. Asukoht: Tartu linn.
Katastritunnus: 79515:005:0012. Registriosa: korteriomand
(Elektriprojekt nr 2346 "Tartu tänavavalgustuse rekonstrueerimine II - Jaamamõisa linnaosa")

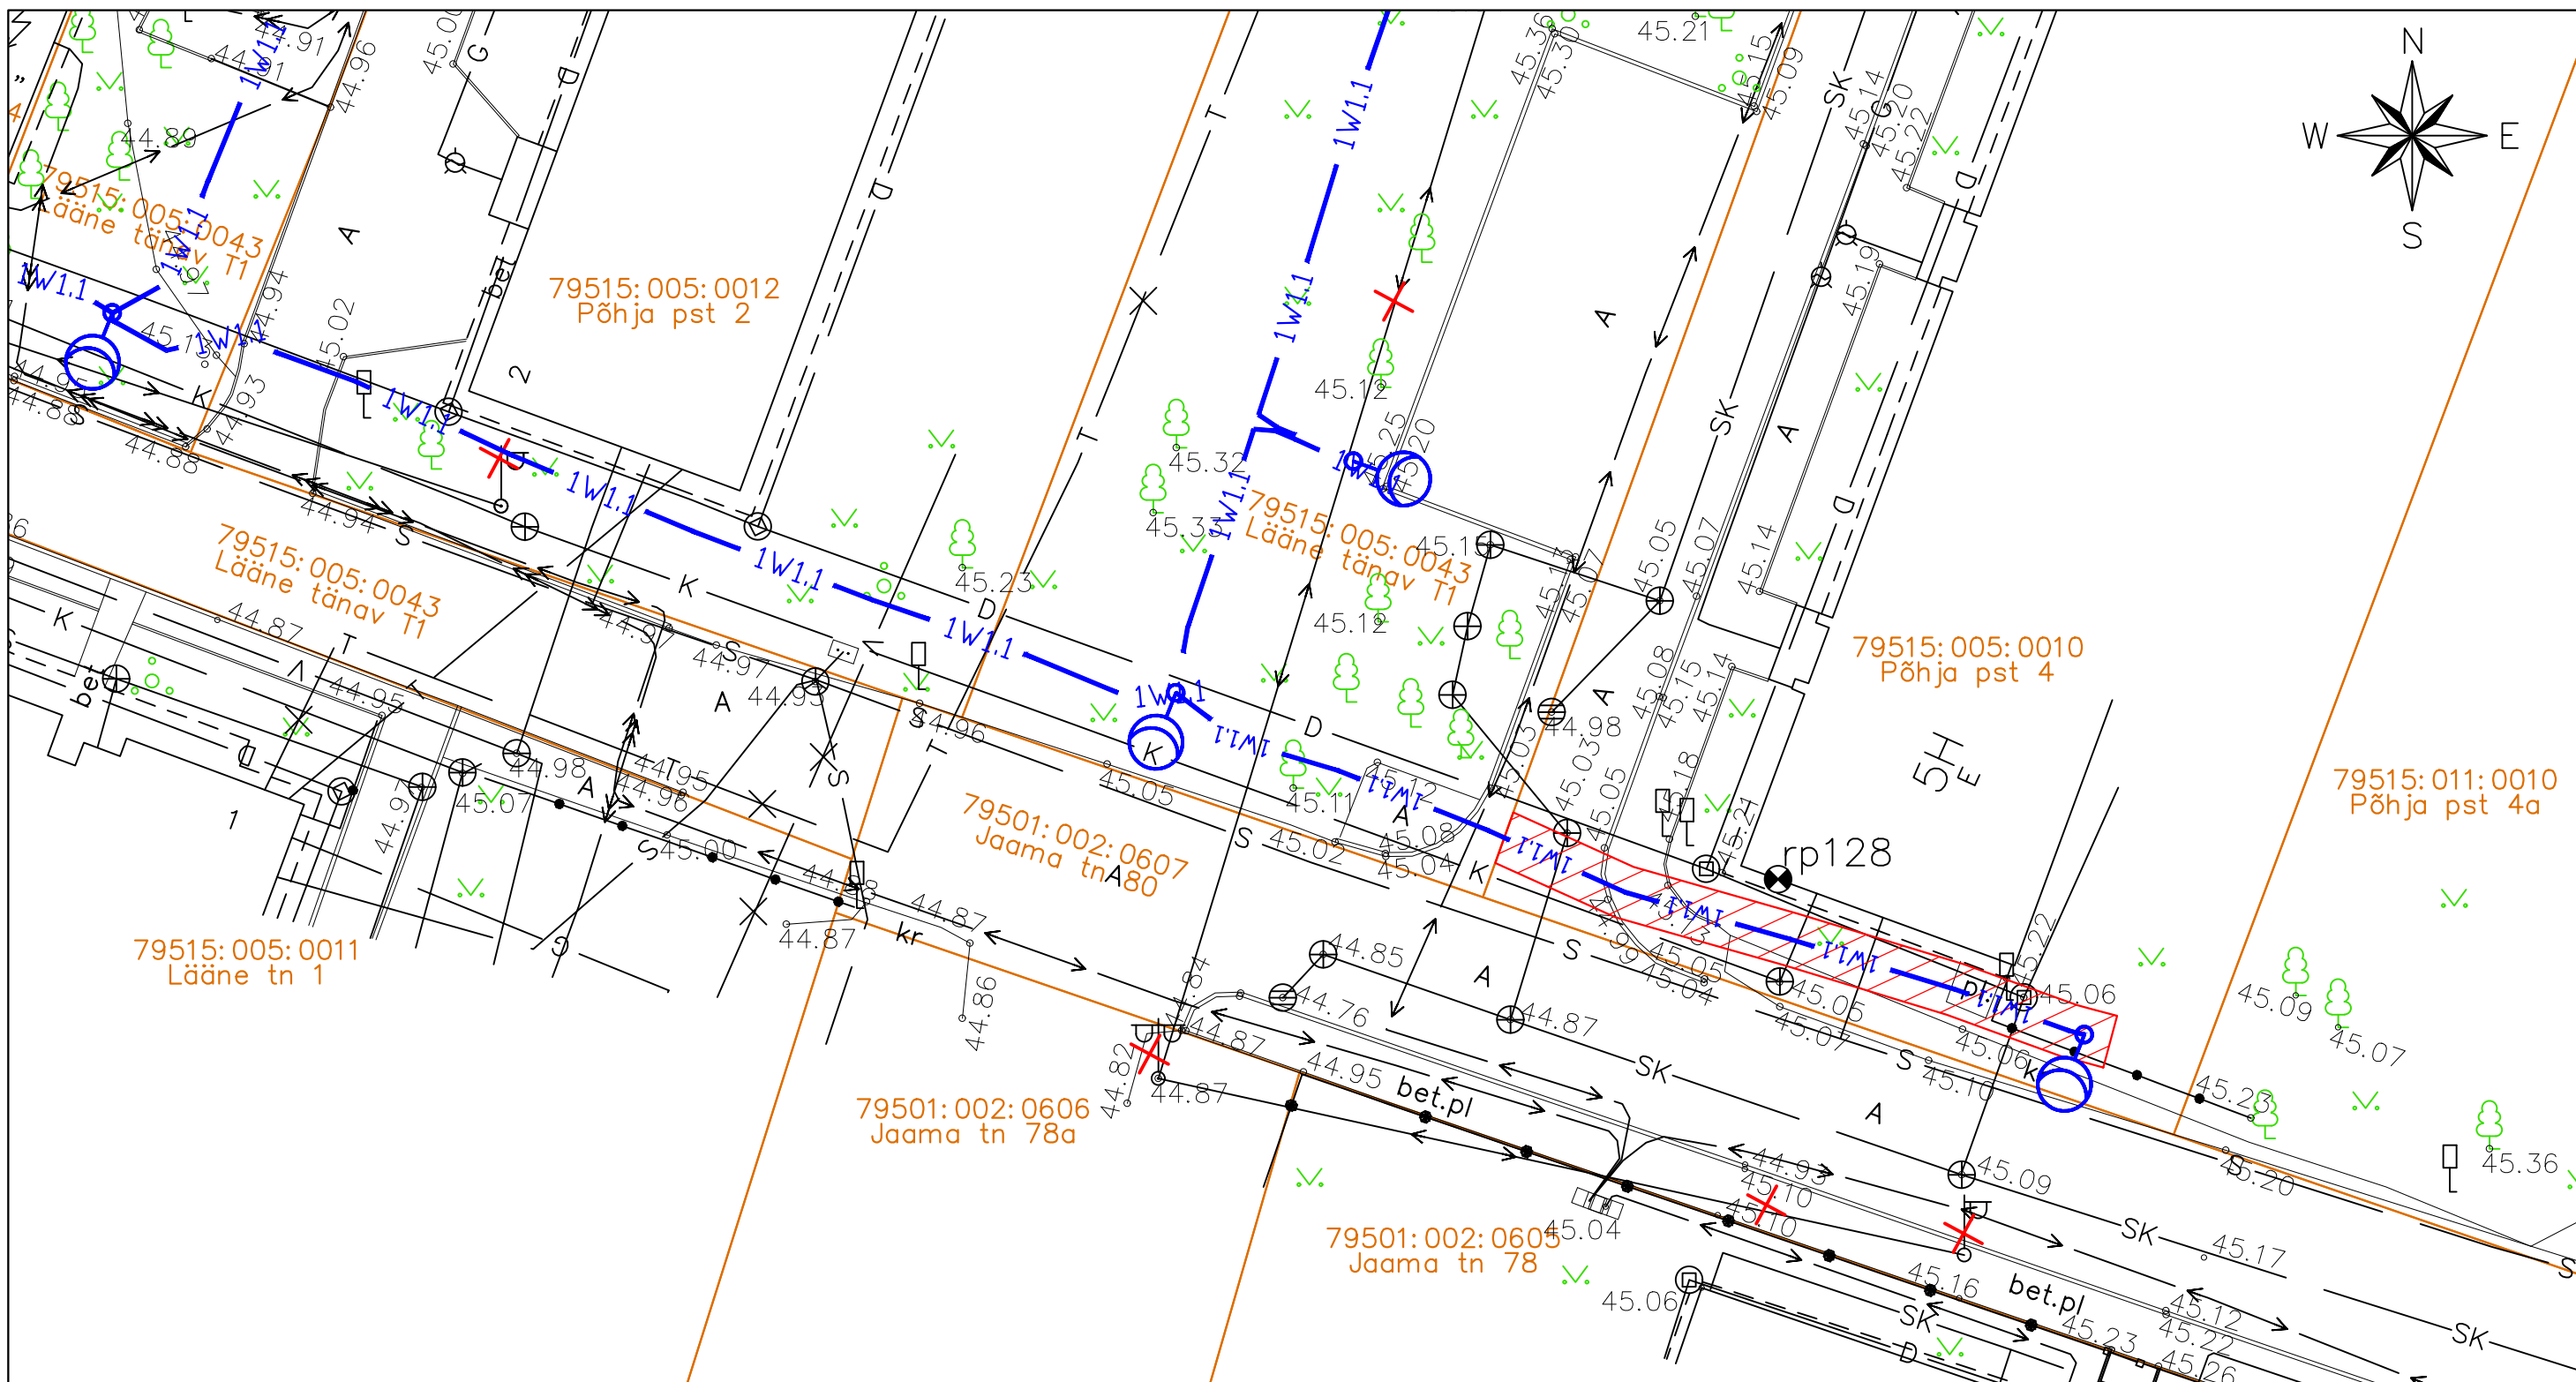


Tingmärgid:




- | | | | |
|---|---|---|------------------------|
|  | Projekteeritud tänavavalgustuse mast |  | Katastripiir |
|  | Projekteeritud tänavavalgustuse maakaabel kaitsetorus |  | Talumiskohustusega ala |
|  | Demonteeritavad amortiseerunud tänavavalgustuse mastid ja õhuliinid | | |

Talumiskohustusega ala: 61 m².

Talumiskohustusega koormatava ala plaan (M 1:250)
 Lähiaadress: Põhja pst 4. Asukoht: Tartu linn.
 Katastritunnus: 79515:005:0010. Registriosa: korteriomand
 (Elektriprojekt nr 2346 "Tartu tänavavalgustuse rekonstrueerimine II - Jaamamõisa linnaosa")



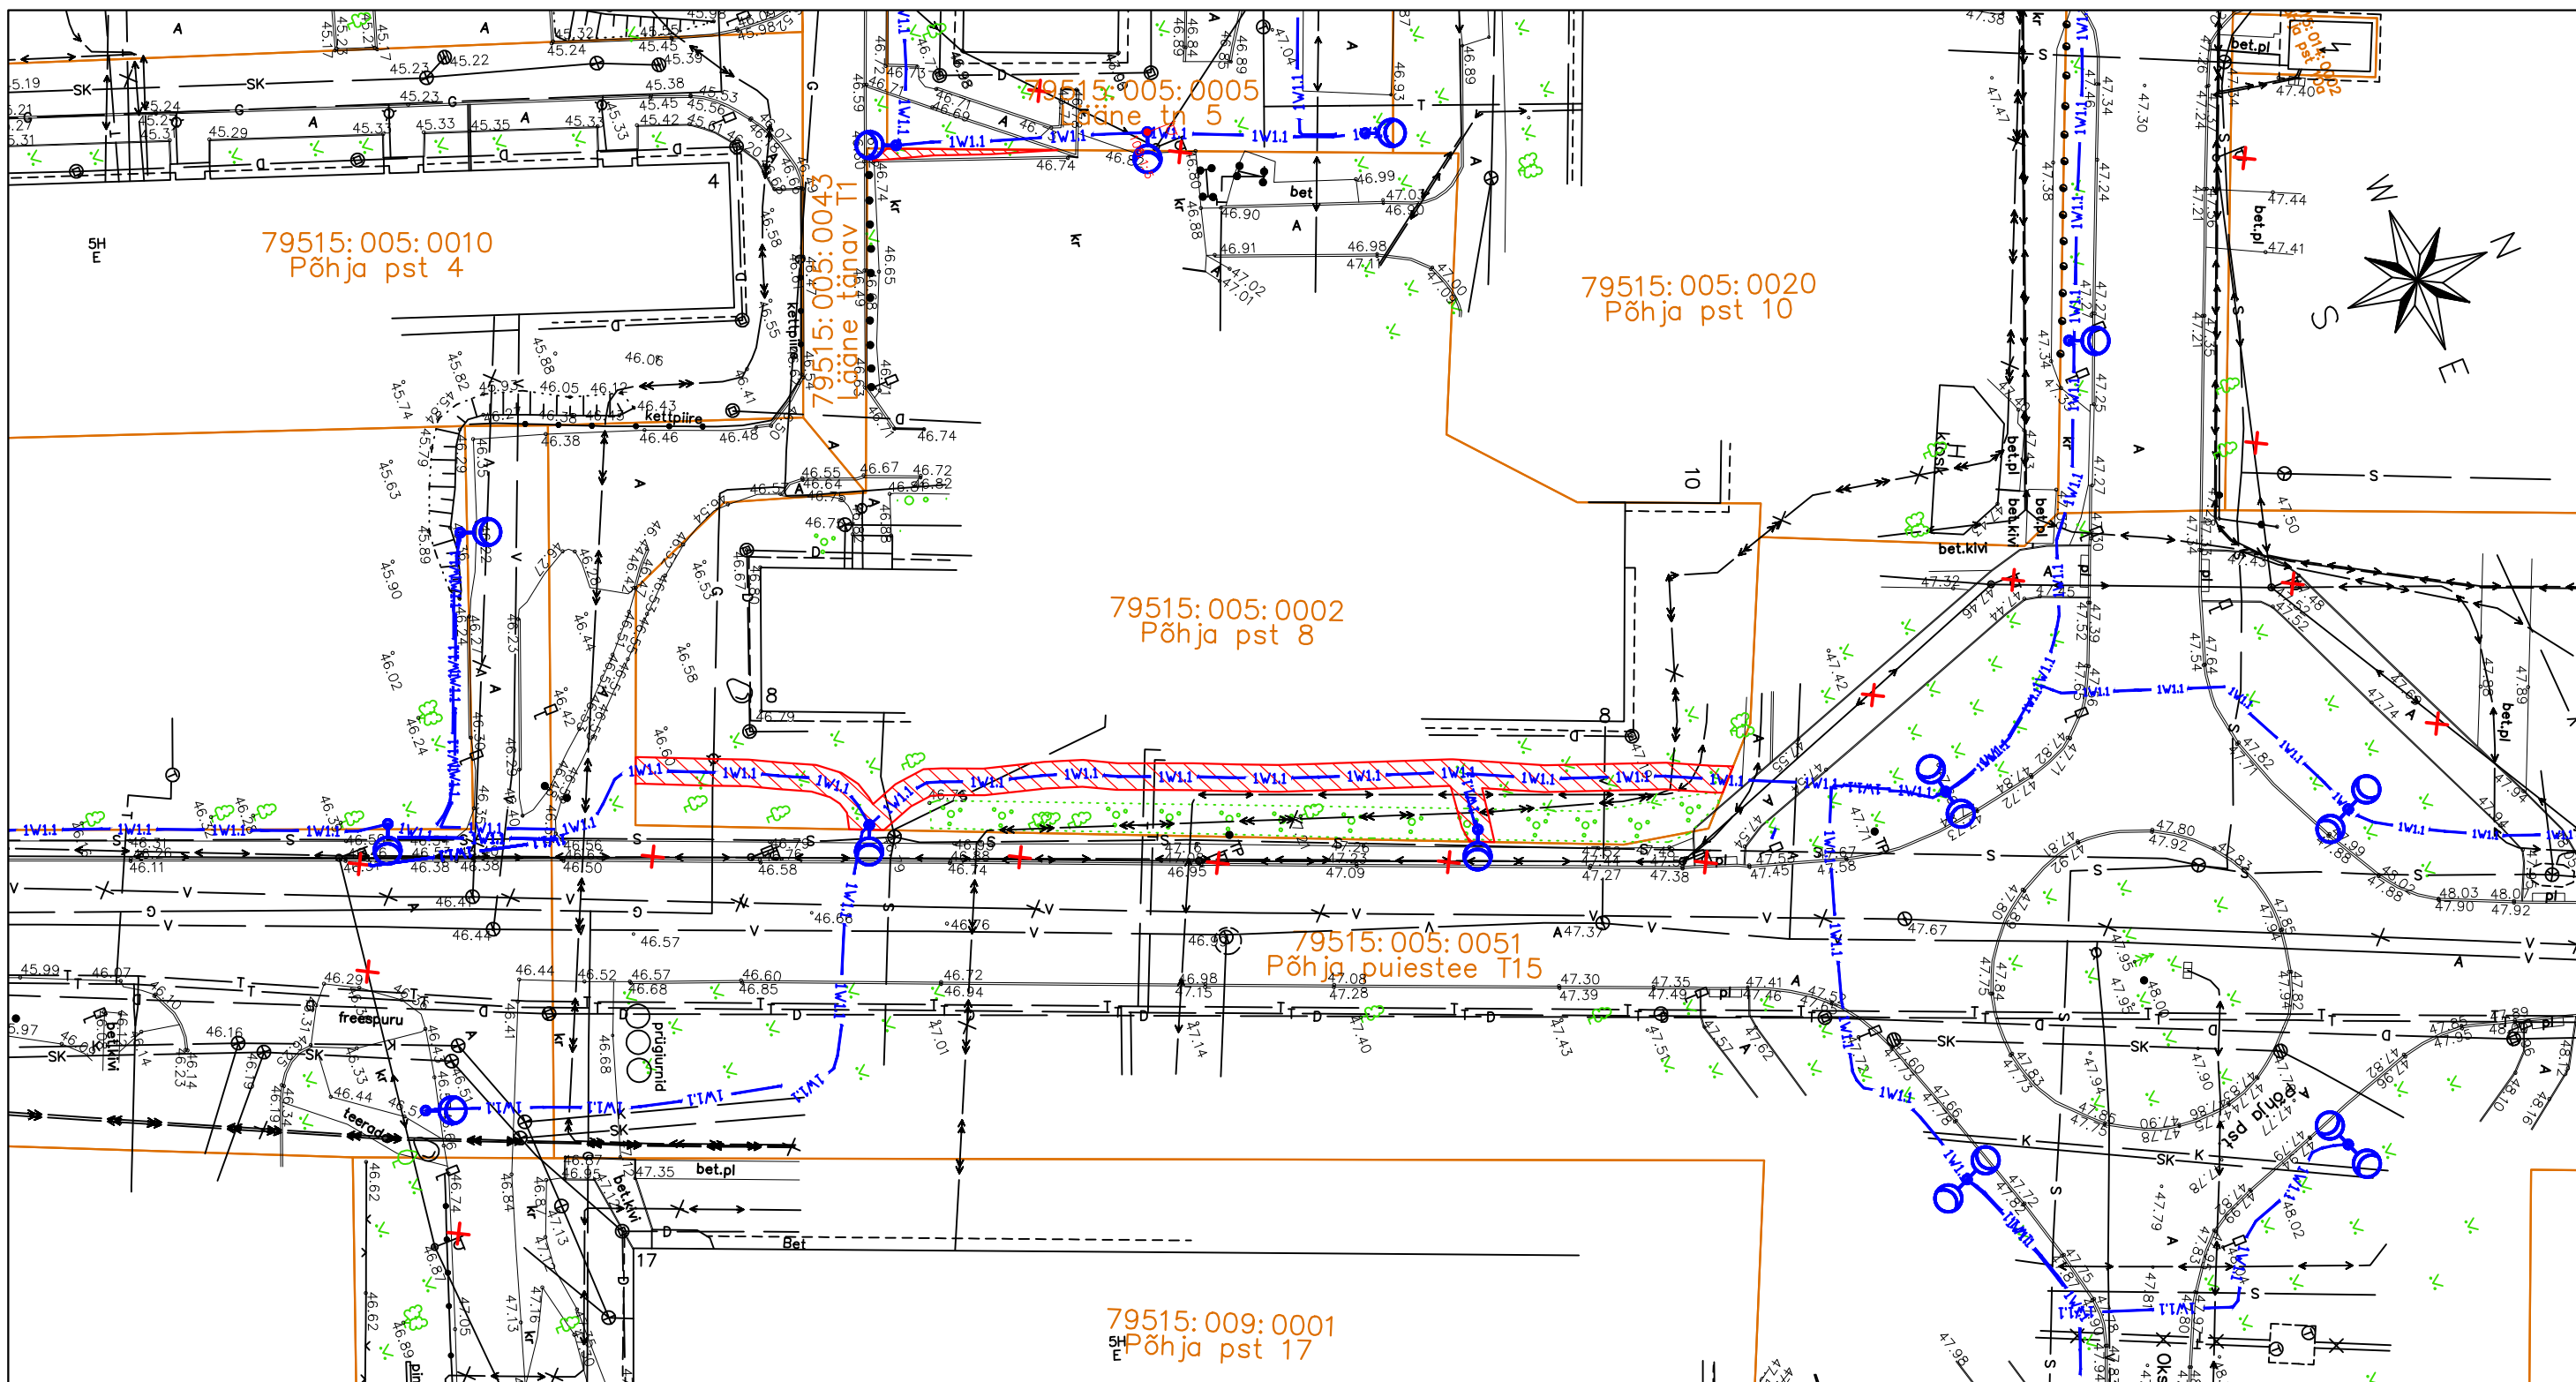
Tingmärgid:

-  Projekteeritud tänavavalgustuse mast
-  Projekteeritud tänavavalgustuse maakaabel kaitsetorus
-  Demonteeritavad amortiseerunud tänavavalgustuse mastid ja õhuliinid




-  Katastripiir
-  Talumiskohustusega ala

Talumiskohustusega ala: 48 m².

Talumiskohustusega koormatava ala plaan (M 1:500)
 Lähiaadress: Põhja pst 8. Asukoht: Tartu linn.
 Katastritunnus: 79515:005:0002. Registriosa: korteriomand
 (Elektriprojekt nr 2346 "Tartu tänavavalgustuse rekonstrueerimine II - Jaamamõisa linnaosa")



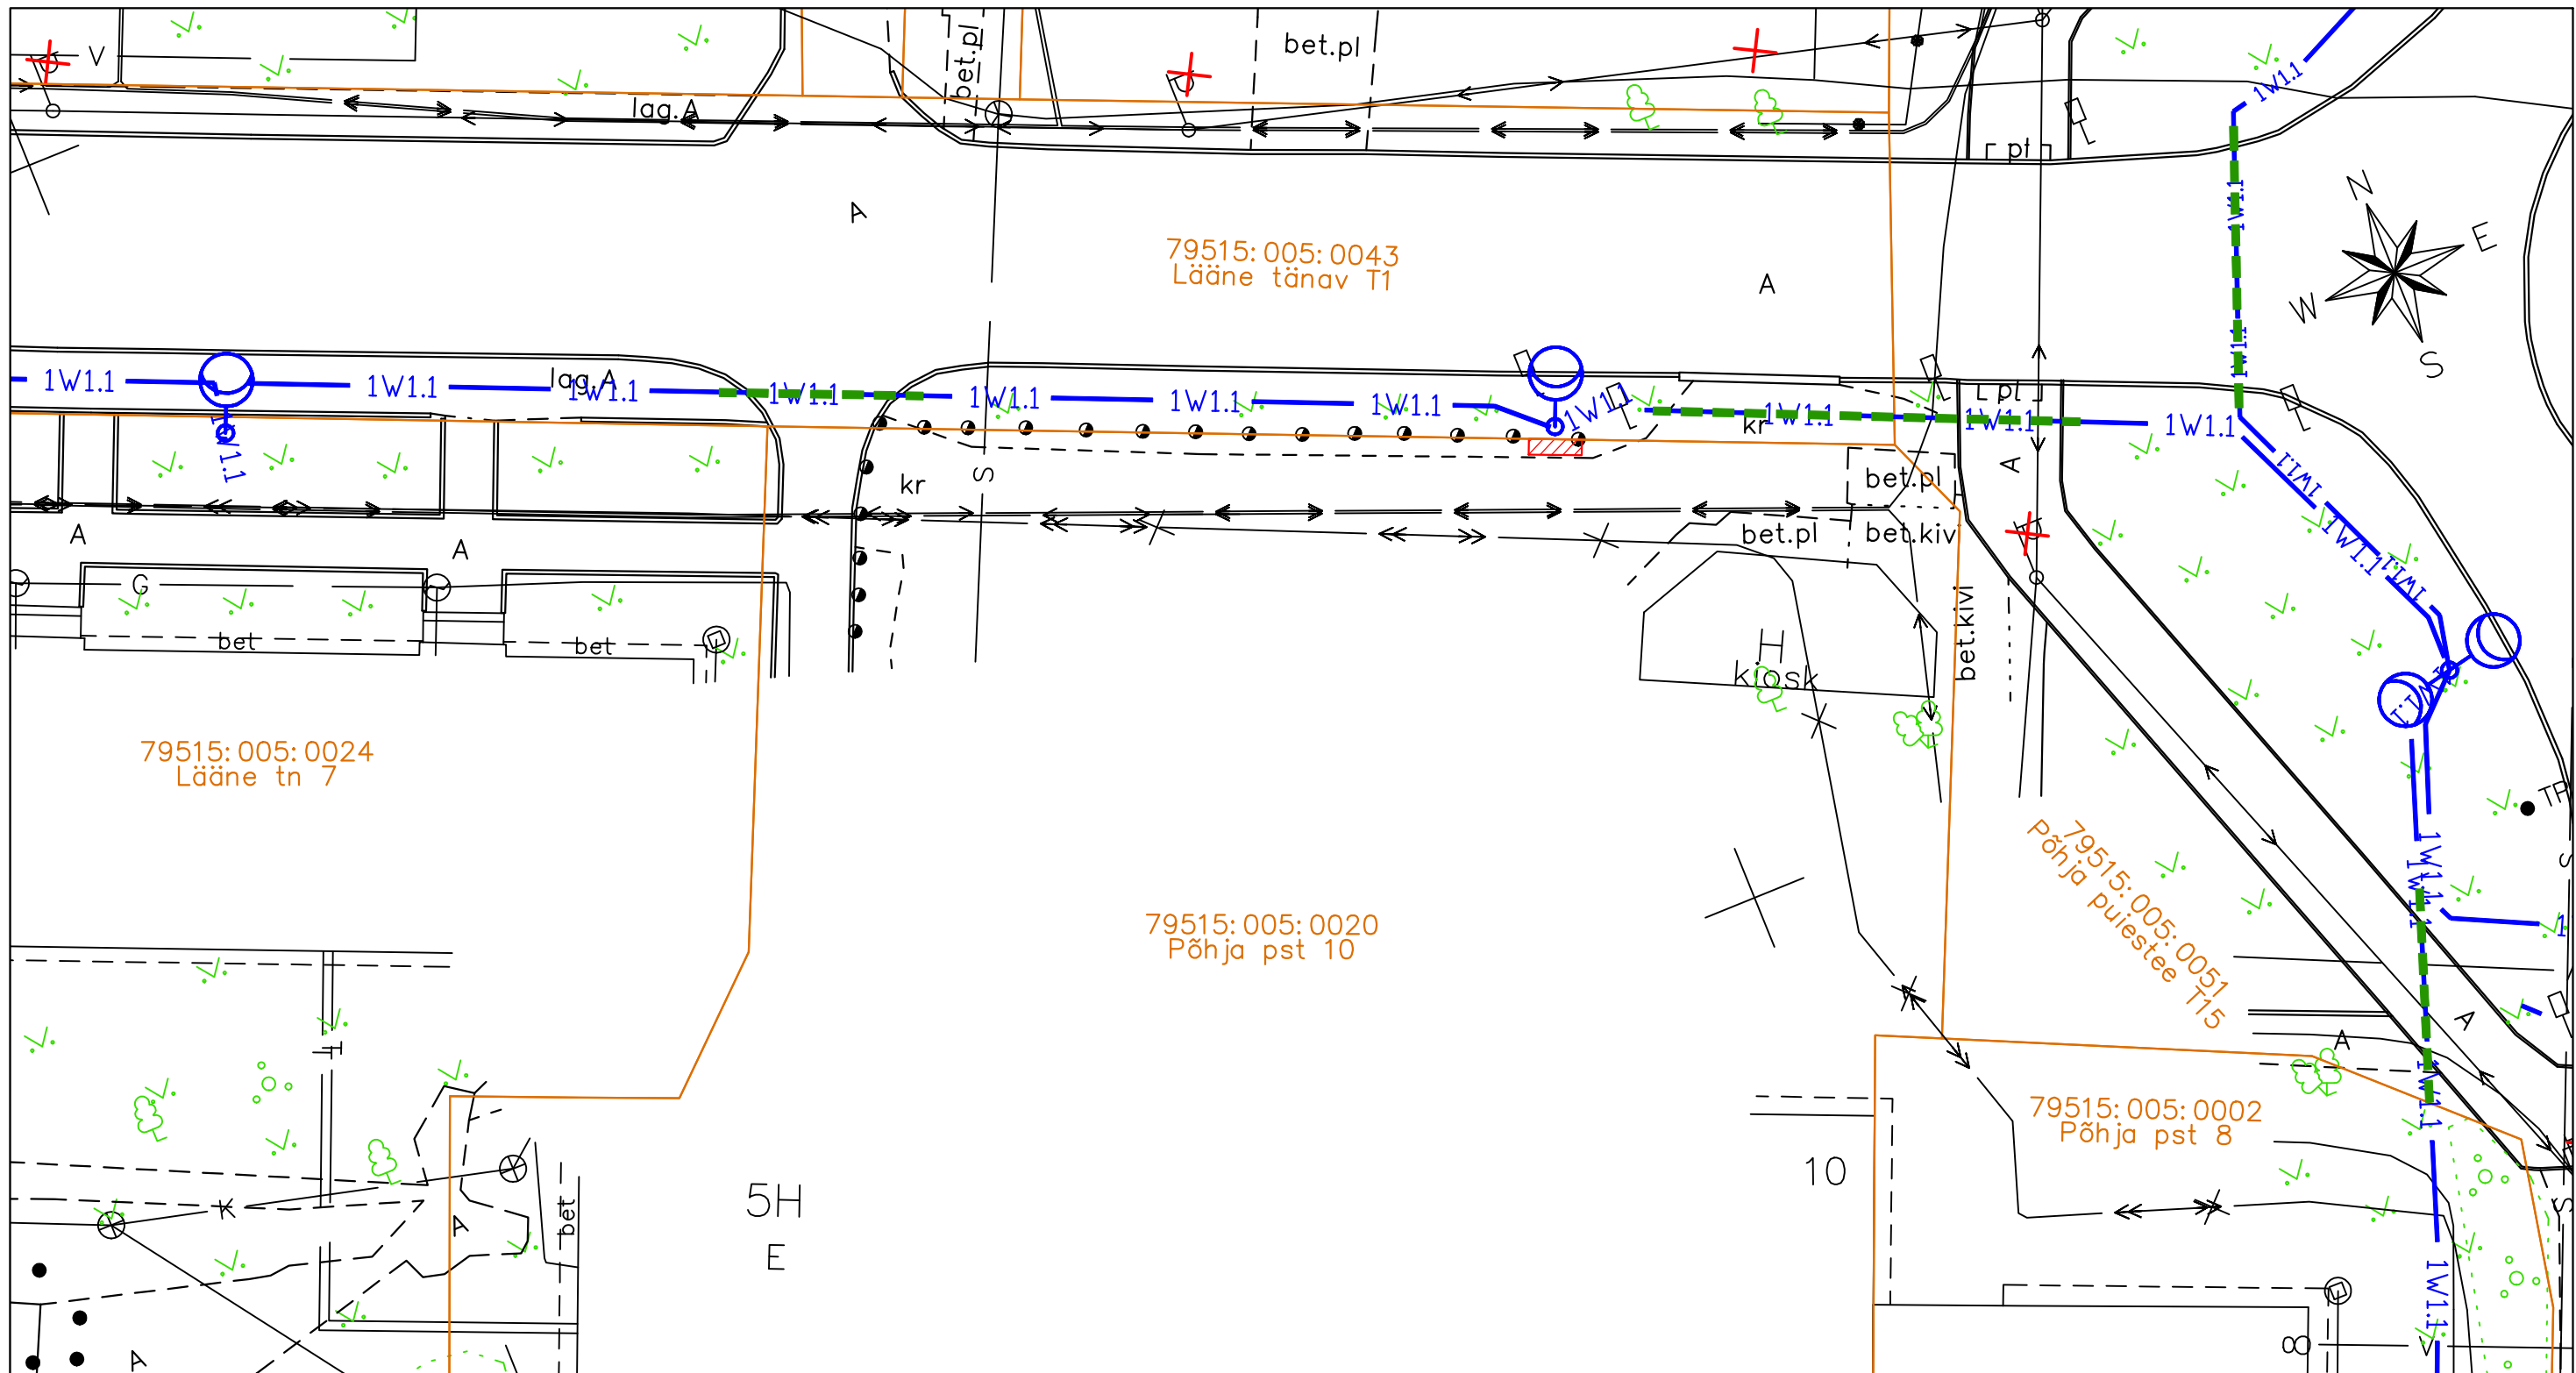
Tingmärgid:

-  Projekteeritud tänavavalgustuse mast
-  Projekteeritud tänavavalgustuse maakaabel kaitsetorus
-  Demonteeritavad amortiseerunud tänavavalgustuse mastid ja õhuliinid





-  Katastripiir
-  Talumiskohustusega ala


Talumiskohustusega ala: 182 m².

Talumiskohustusega koormatava ala plaan (M 1:250)
Lähiaadress: Põhja pst 10. Asukoht: Tartu linn.
Katastritunnus: 79515:005:0020. Registriosa: korteriomand
(Elektriprojekt nr 2346 "Tartu tänavavalgustuse rekonstrueerimine II - Jaamamõisa linnaosa")



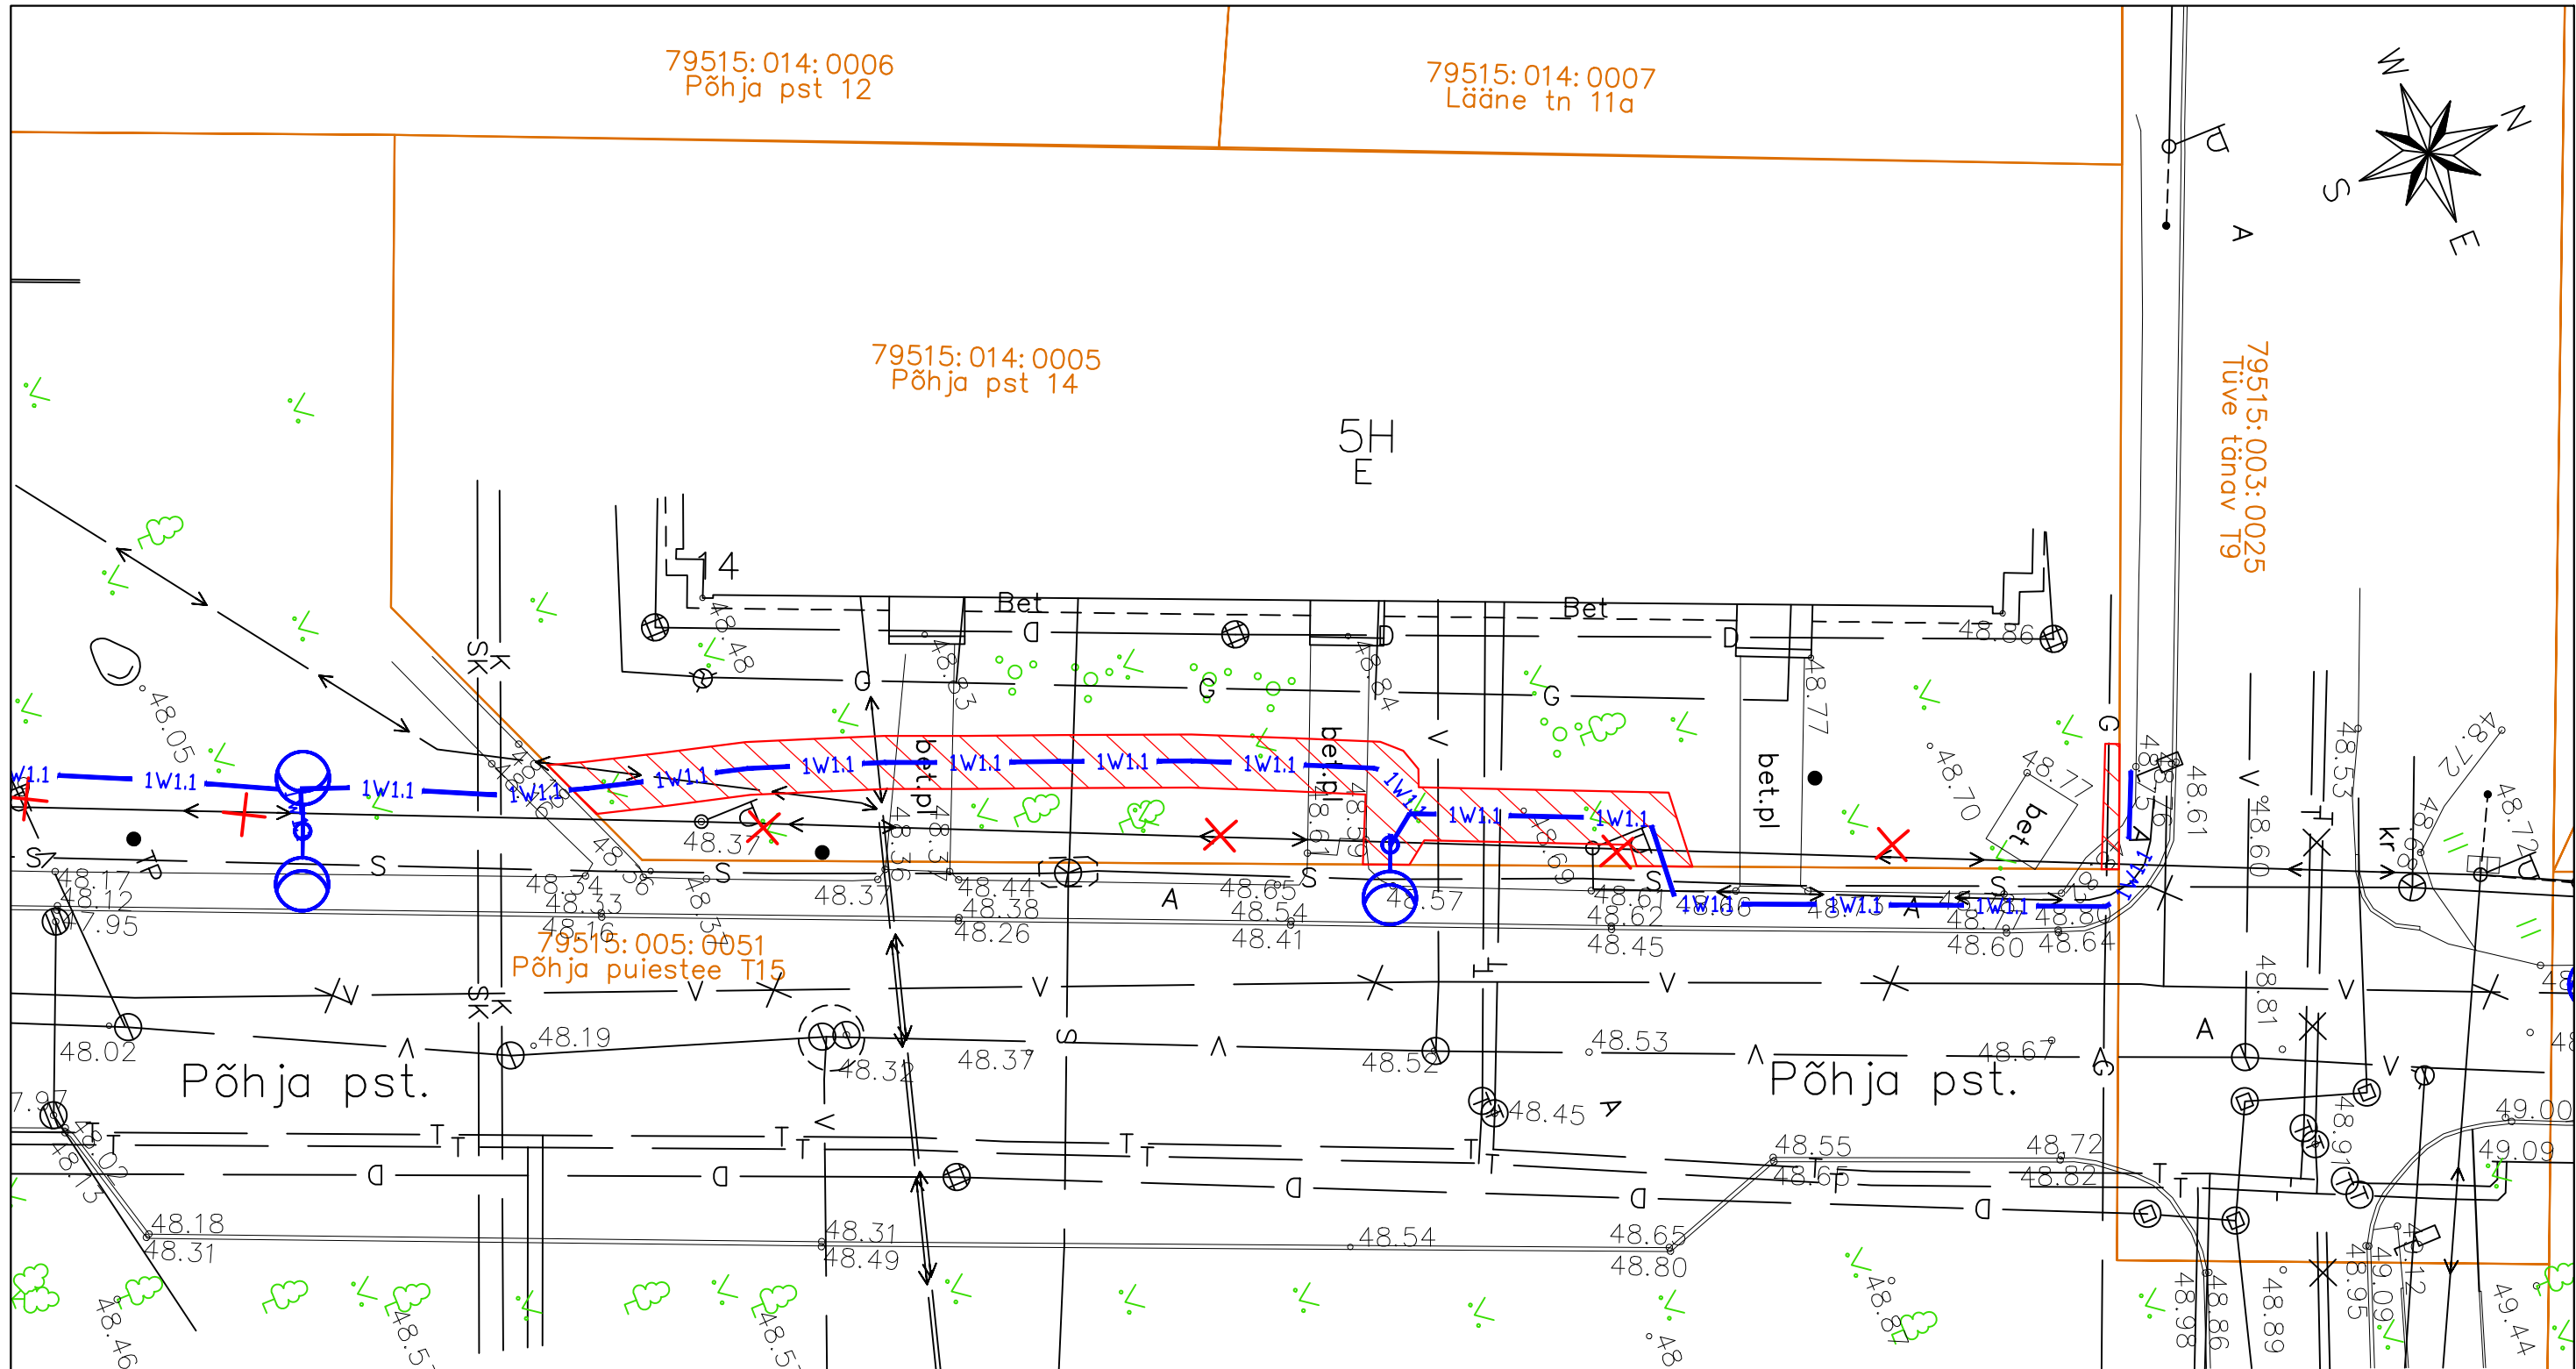
Tingmärgid:

-  Projekteeritud tänavavalgustuse mast (naaberkinnistul)
-  Projekteeritud tänavavalgustuse maakaabel kaitsetorus (naaberkinnistul)
-  Projekteeritud maakaabli paigaldamine kinnisel meetodil (naaberkinnistul)
-  Demonteeritavad amortiseerunud tänavavalgustuse mastid ja õhuliinid (naaberkinnistul)




-  Katastripiir
-  Talumiskohustusega ala

Talumiskohustusega ala: 1 m².
 Projekteeritava tehnovõrgu pikkus (naaberkinnistul): 1 m.

Talumiskohustusega koormatava ala plaan (M 1:250)
Lähiaadress: Põhja pst 14. Asukoht: Tartu linn.
Katastritunnus: 79515:014:0005. Registriosa: korteriomand
(Elektriprojekt nr 2346 "Tartu tänavavalgustuse rekonstrueerimine II - Jaamamõisa linnaosa")



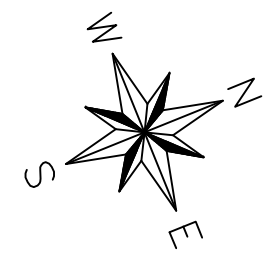
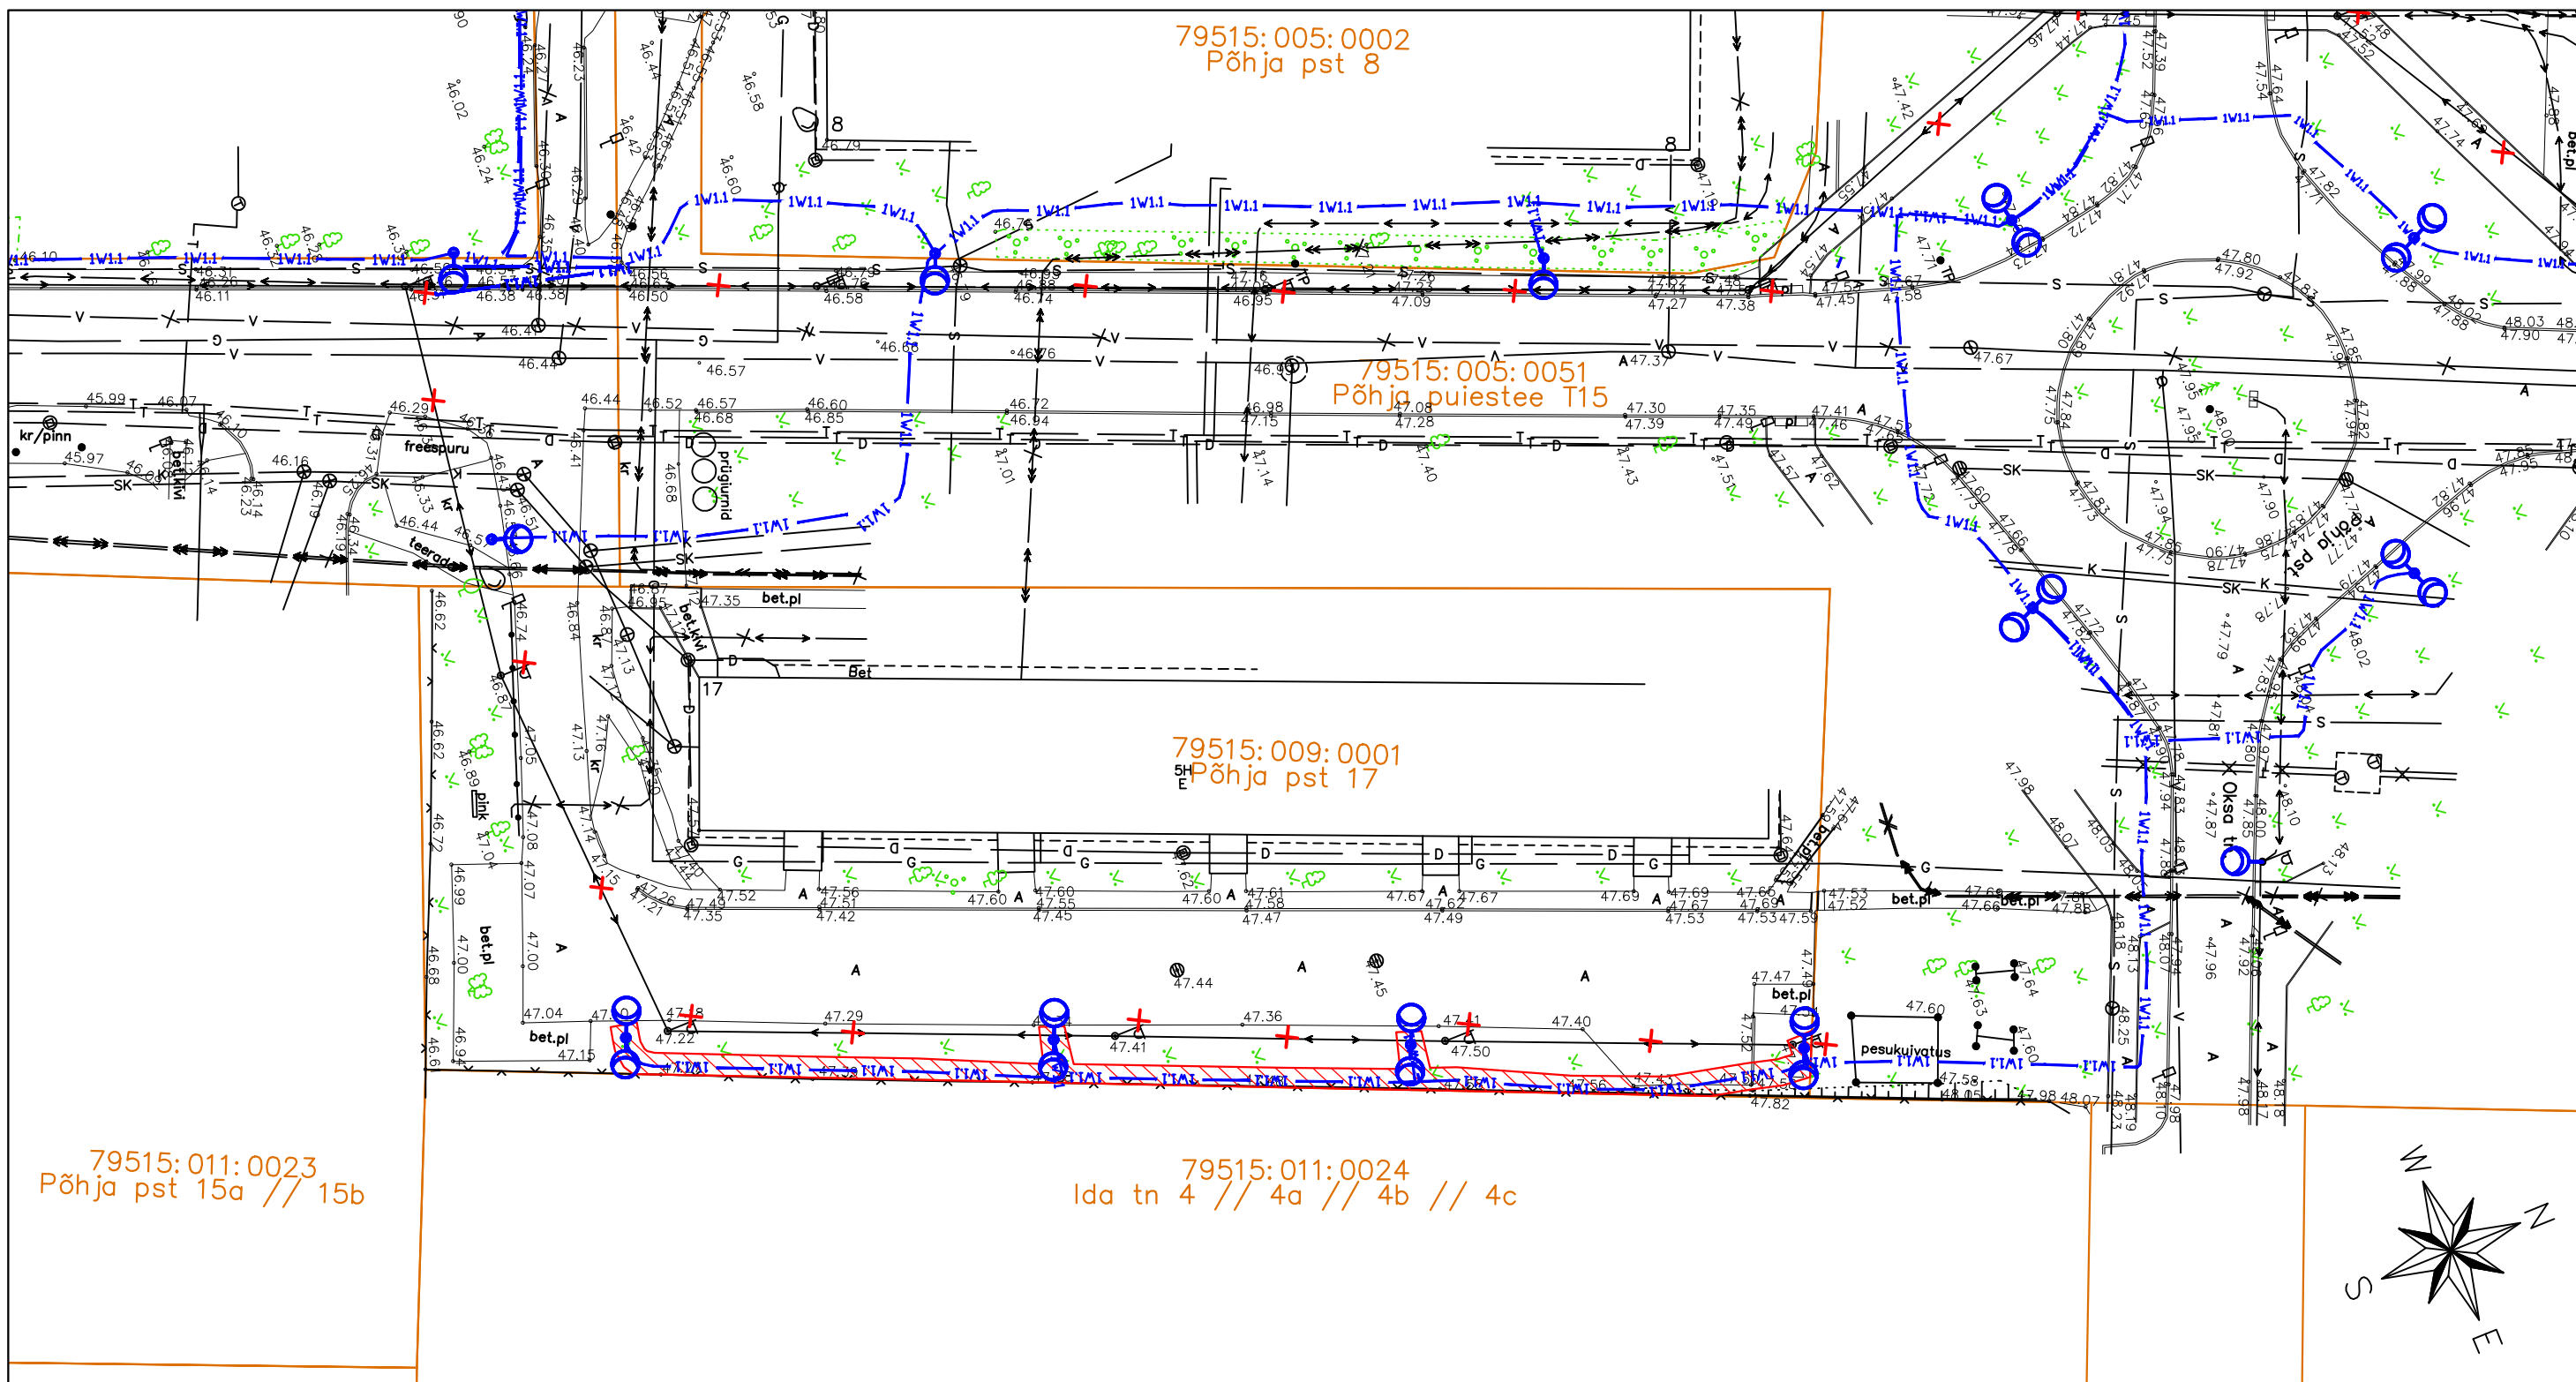
Tingmärgid:

-  Projekteeritud tänavavalgustuse mast
-  Projekteeritud tänavavalgustuse maakaabel kaitsetorus
-  Demonteeritavad amortiseerunud tänavavalgustuse mastid ja õhuliinid

-  Katastripiir
-  Talumiskohustusega ala

Talumiskohustusega ala: 93 m².

Talumiskohustusega koormatava ala plaan (M 1:500)
Lähiaadress: Põhja pst 17. Asukoht: Tartu linn.
Katastritunnus: 79515:009:0001. Registriosa: korteriomand
(Elektriprojekt nr 2346 "Tartu tänavavalgustuse rekonstrueerimine II - Jaamamõisa linnaosa")



Tingmärgid:

- Projekteeritud tänavavalgustuse mast
- Projekteeritud tänavavalgustuse maakaabel kaitsetorus
- Demonteeritavad amortiseerunud tänavavalgustuse mastid ja õhuliinid

- Katastripiir
- Talumiskohustusega ala

Talumiskohustusega ala: 158 m².