


**Asendiplaan**  
**Tartu linn, Ihaste linnaosa**  
**1 : 2500**

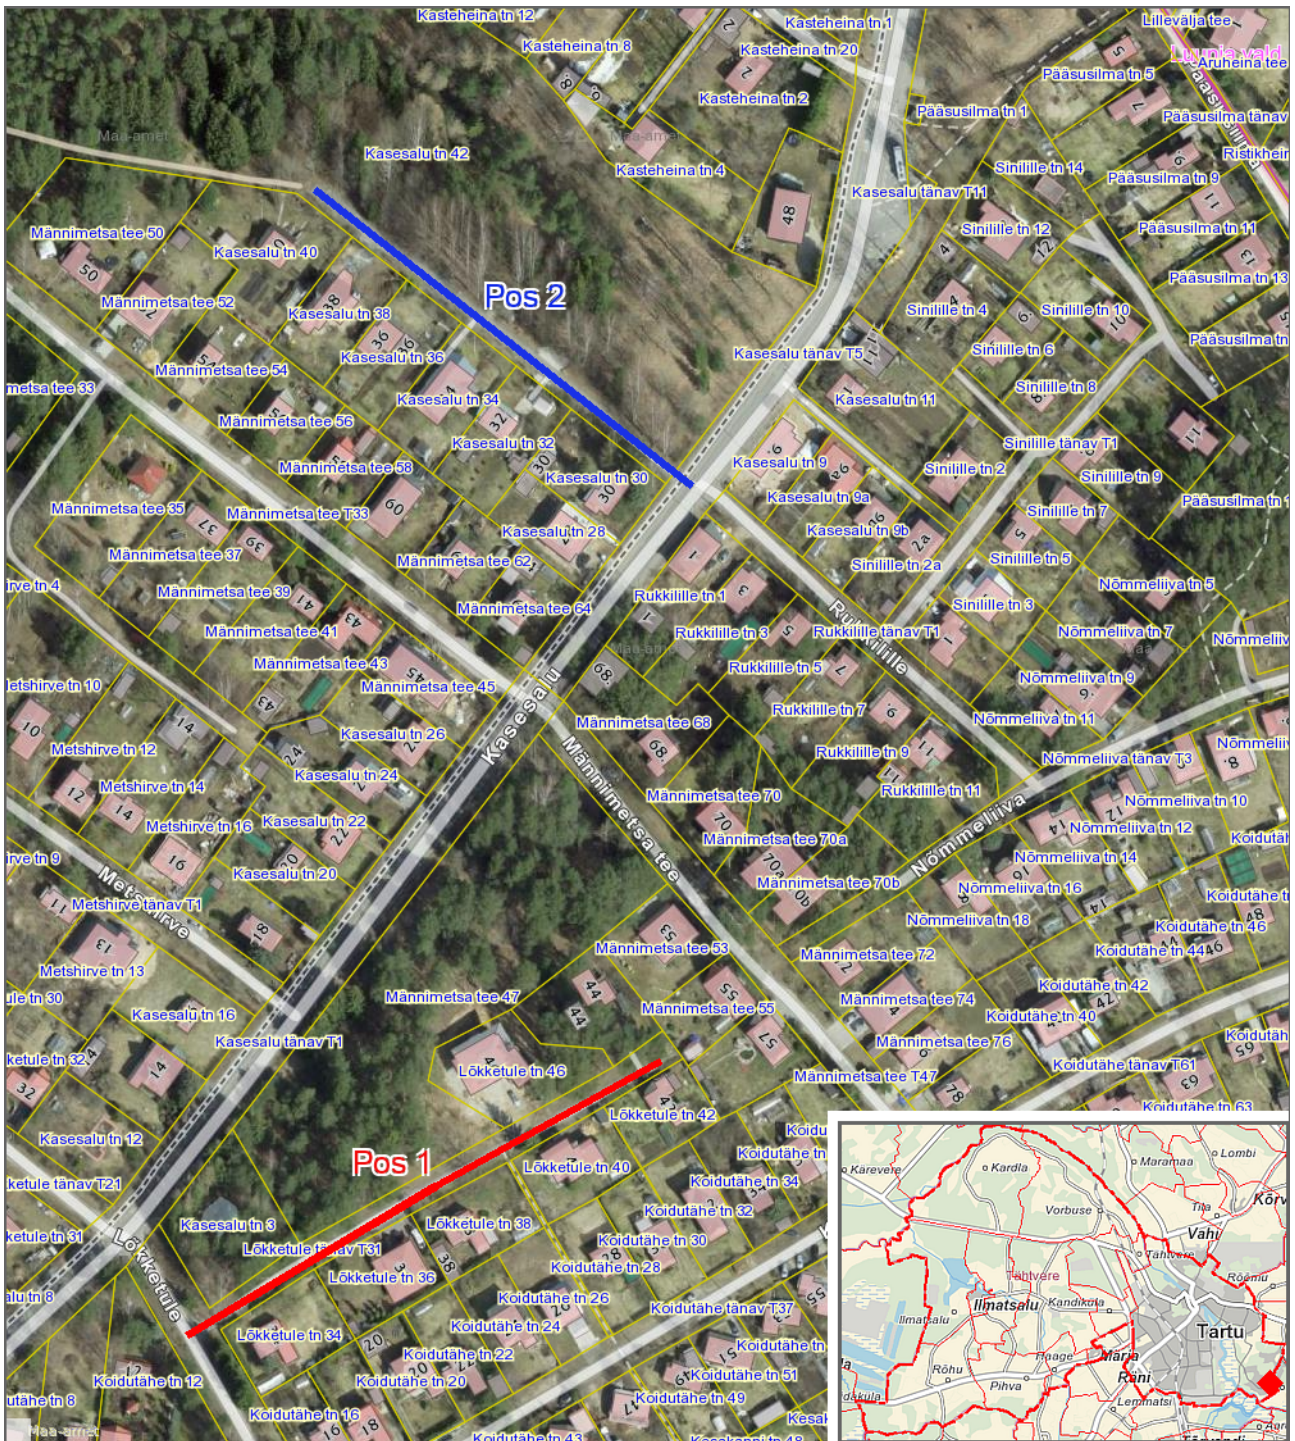

**Leppemärgid**

- Pos 1: Lõkketule tn haru, millele määratakse uus kohanimi
- Pos 2: Kasesalu tn haru, millele määratakse uus kohanimi

Koostas: **Taavi Pedaja**  
Kuupäev: **05.09.2023**