


ISIKLIKU KASUTUSÕIGUSEGA KOORMATAVA ALA PLAAN

Tartu maakond, Tartu linn, Tartu linn,
92 Tartu-Viljandi-Kilingi-Nõmme tee (83101:004:0455)
M 1:500, A4

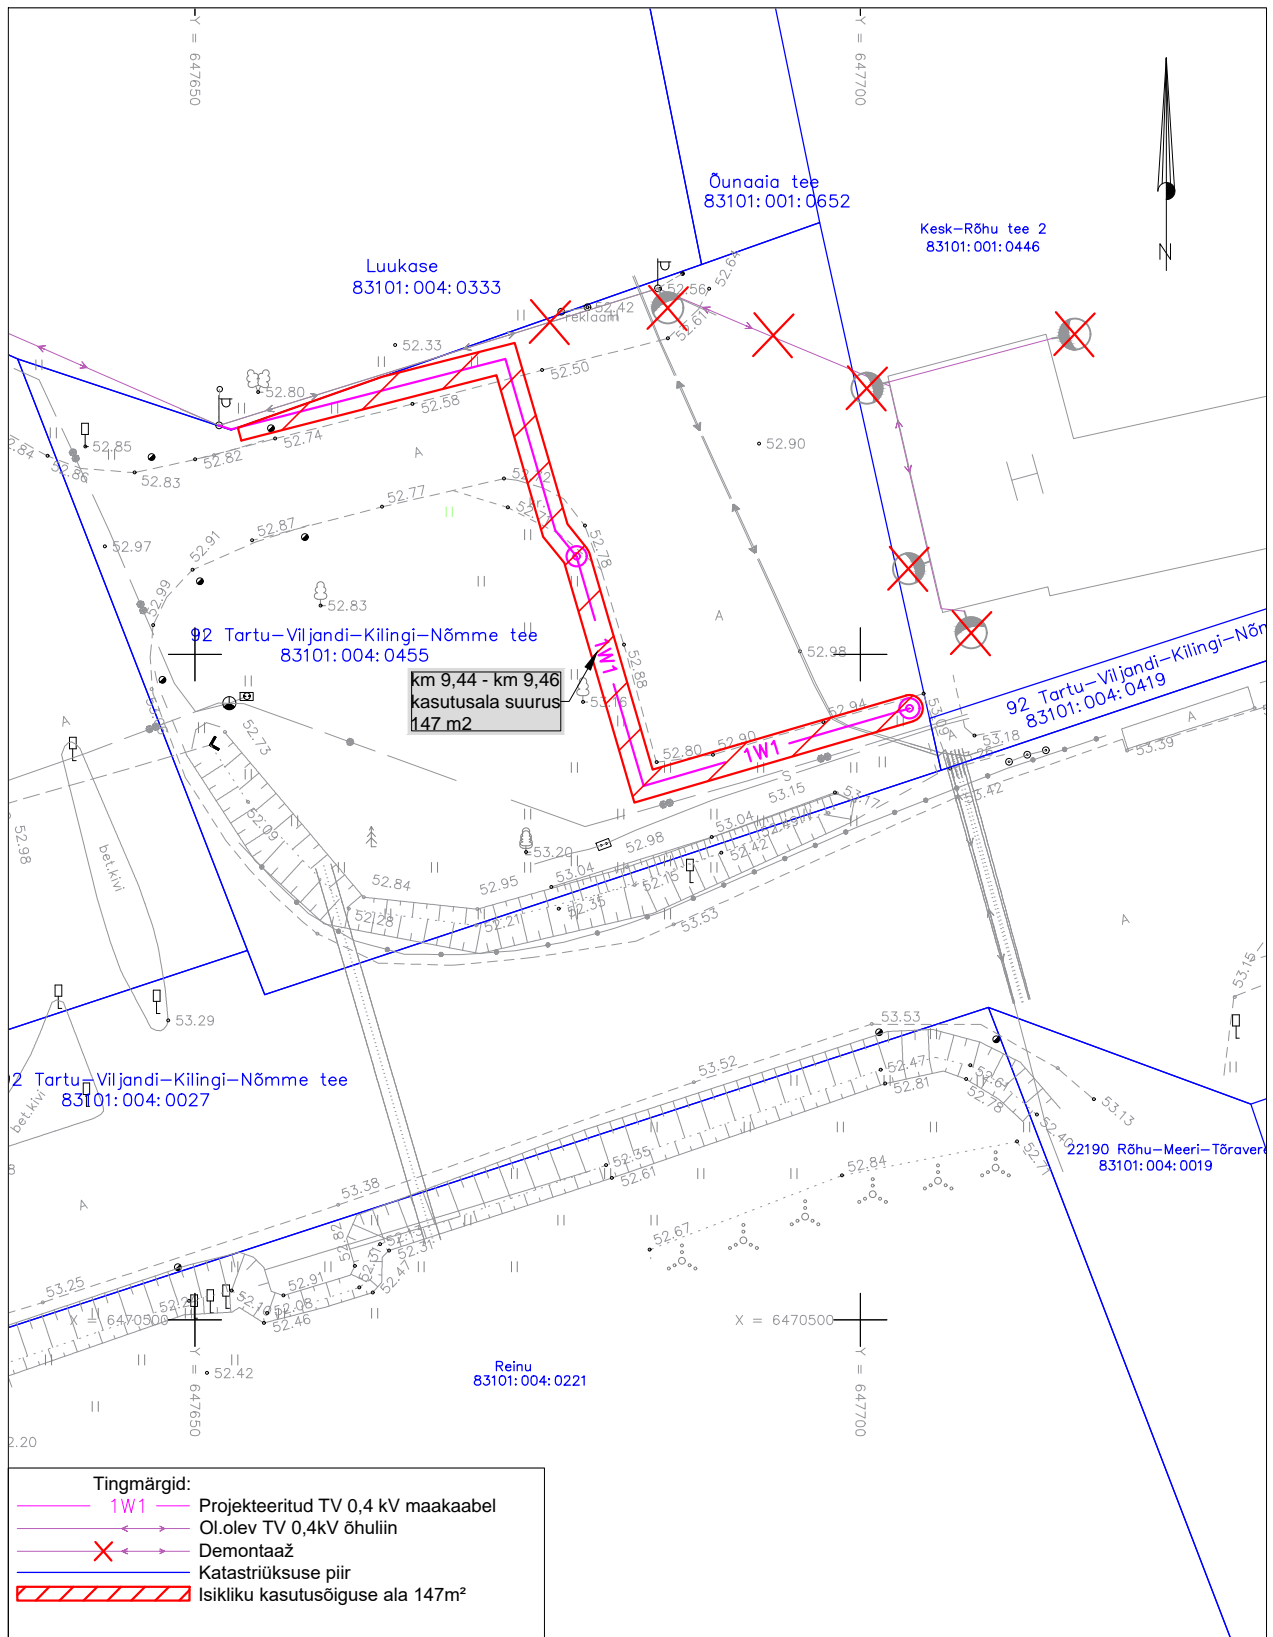

Koostas: Tarmo Tiits