



ISIKLIKU KASUTUSÕIGUSEGA KOORMATAVA ALA PLAAN 1
Tartu maakond, Tartu linn, Tartu linn, 22103 Tartu-Ilmatsalu-Rõhu tee
(83101:004:0024)
M 1:500

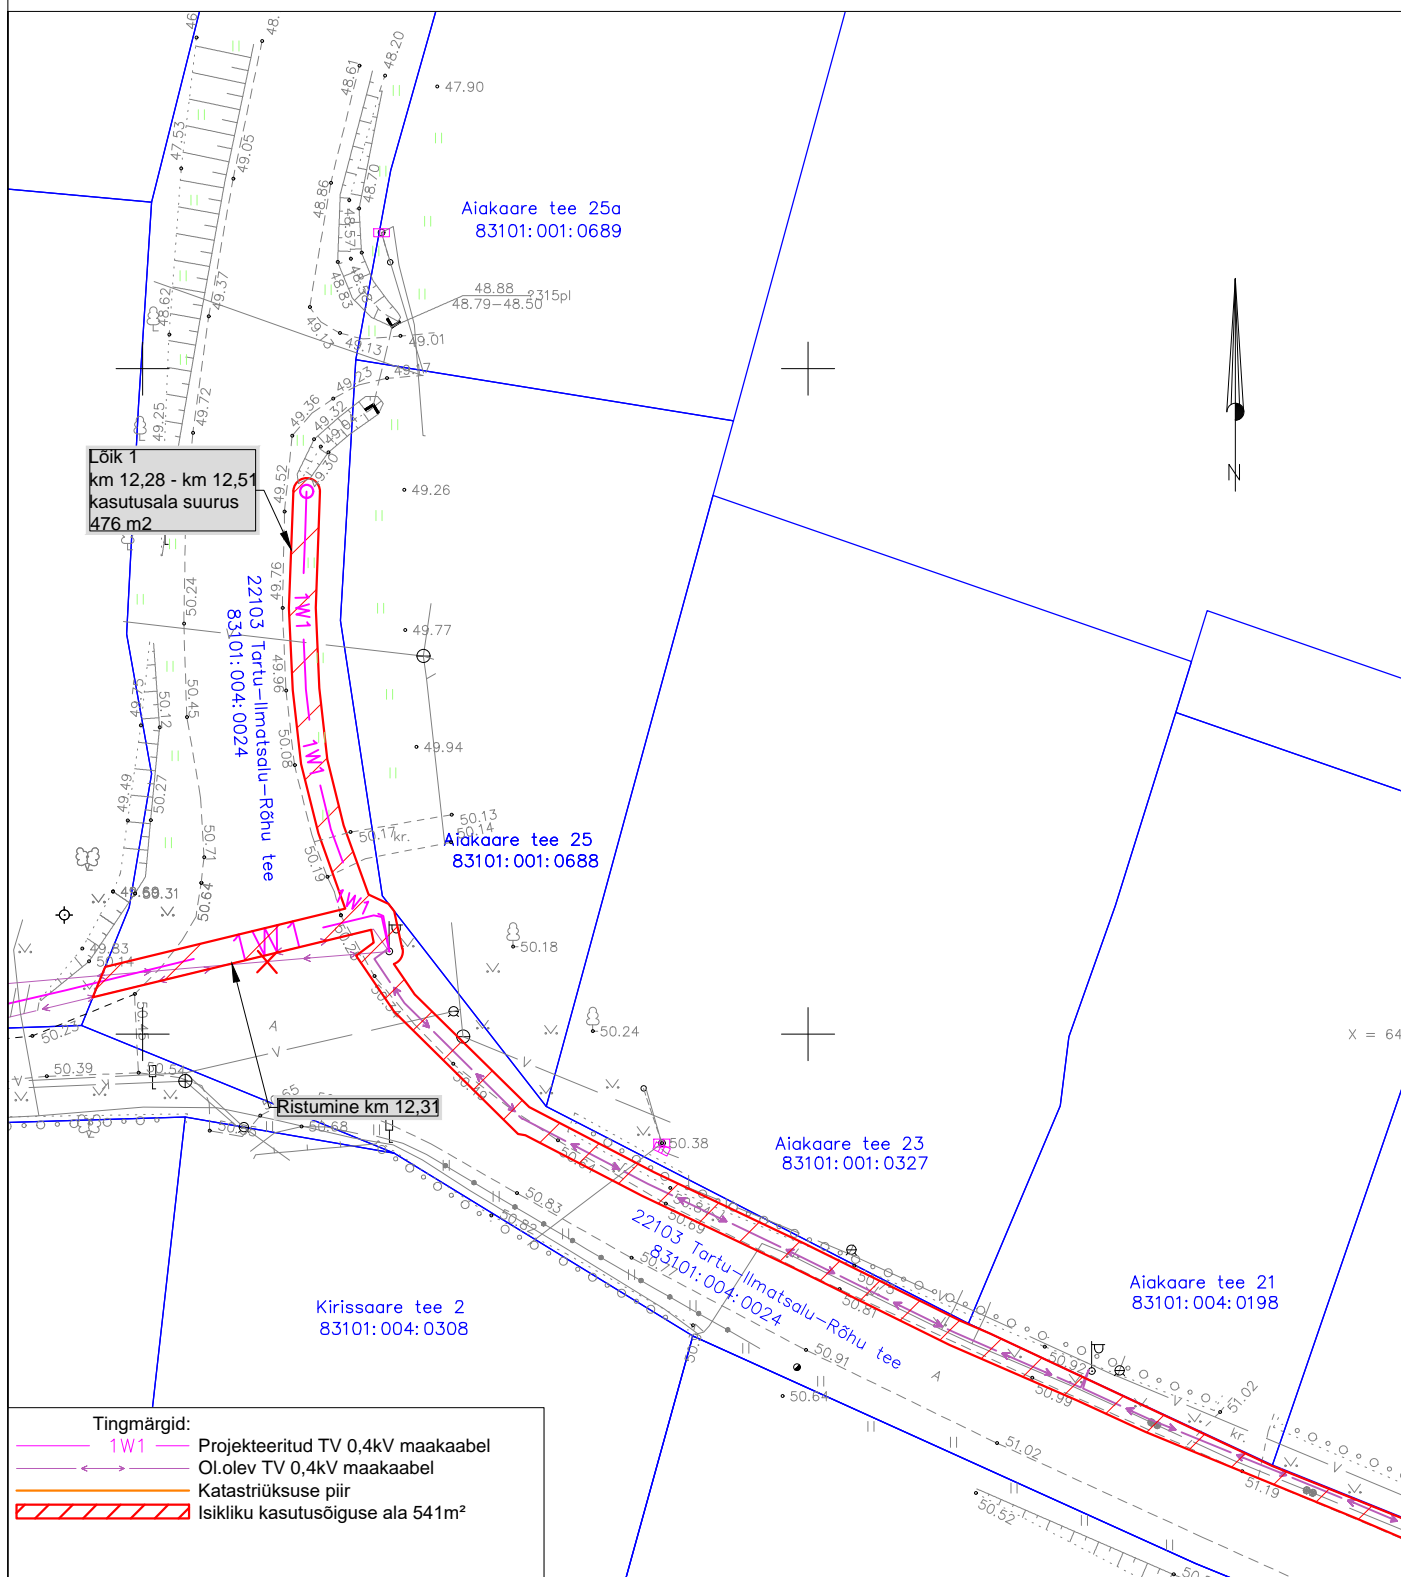

Kulgemine riigitee kaitsevööndis riigitee alusel maal:
Lõik 1 - km 12,28 - km 12,51;
Lõik 2 - km 12,57 - km 12,61

Koostas: Tarmo Tiits

ISIKLIKU KASUTUSÕIGUSEGA KOORMATAVA ALA PLAAN 2
Tartu maakond, Tartu linn, Tartu linn, 22103 Tartu-Ilmatsalu-Rõhu tee
(83101:004:0024)
M 1:500

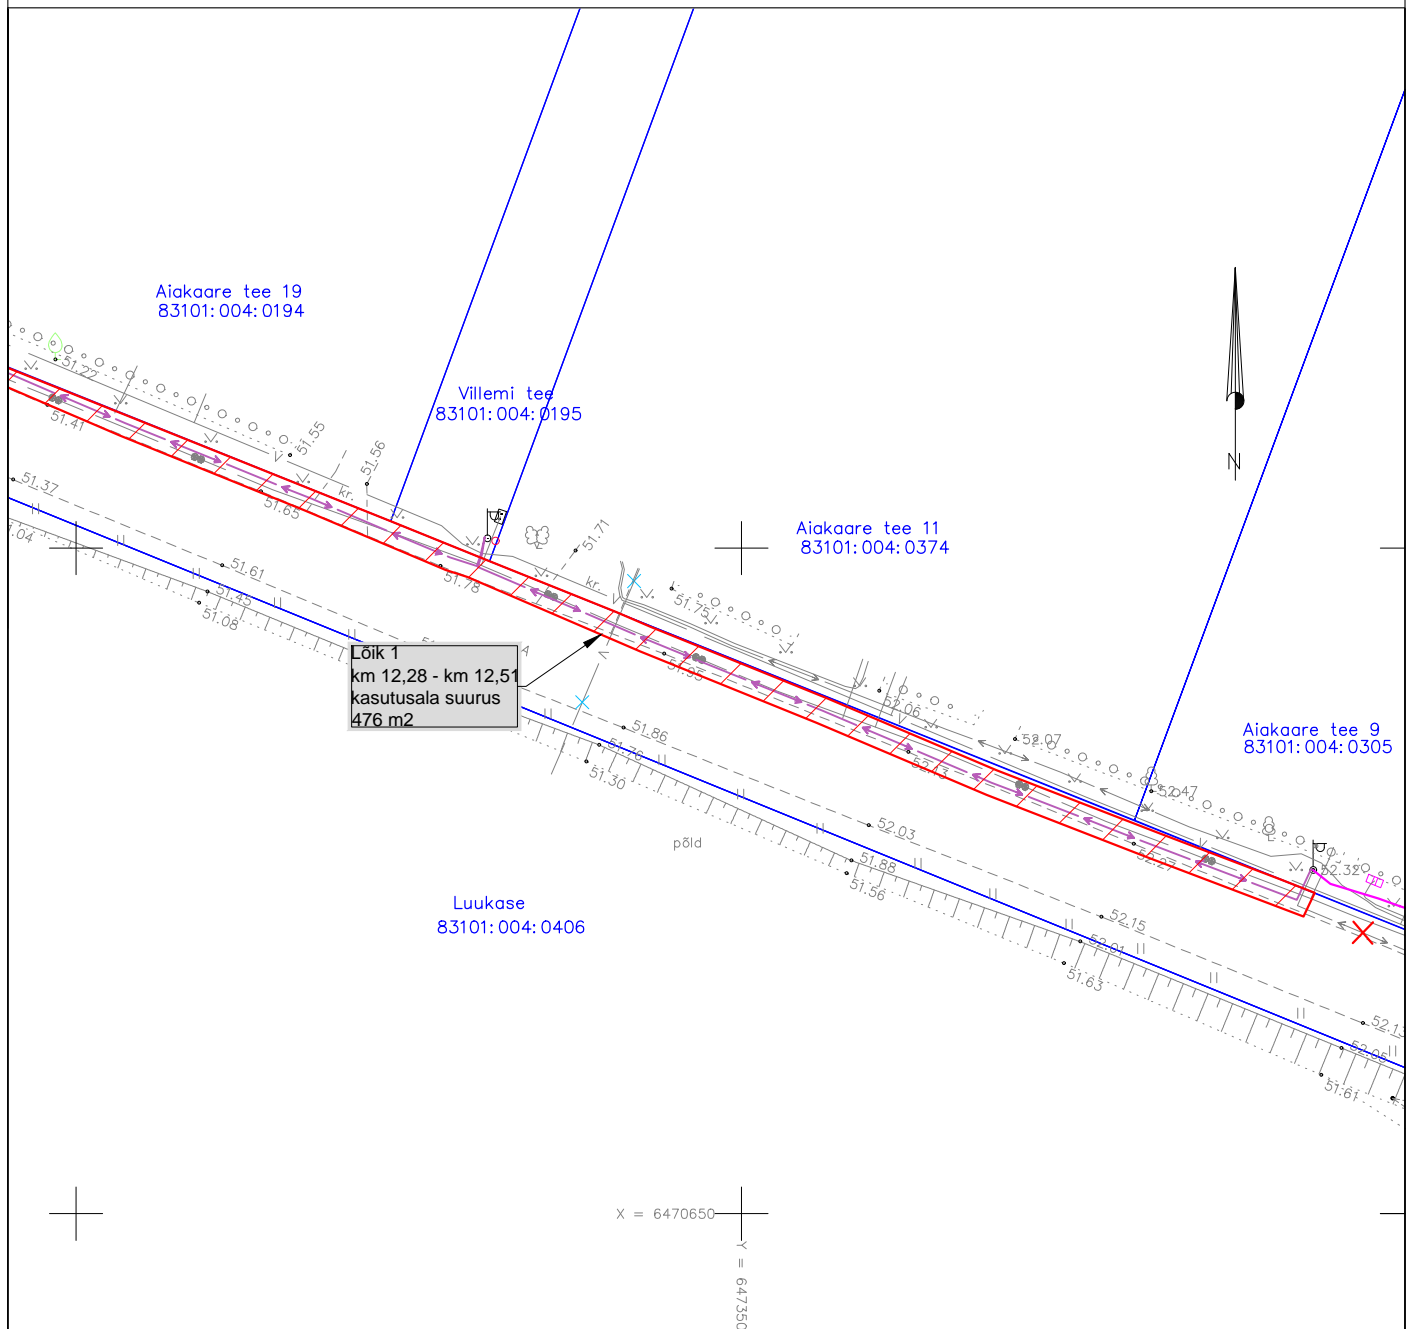

Tingmärgid:

- 1W1 Projekteeritud TV 0,4kV maakaabel
- Ol.olev TV 0,4kV maakaabel
- Katastriüksuse piir
- ▨ Isikliku kasutusõiguse ala 541m²


Kulgeline riigitee kaitsevööndis riigitee alusel maal:

Lõik 1 - km 12,28 - km 12,51;

Lõik 2 - km 12,57 - km 12,61

Koostas: Tarmo Tiits

ISIKLIKU KASUTUSÕIGUSEGA KOORMATAVA ALA PLAAN 3
Tartu maakond, Tartu linn, Tartu linn, 22103 Tartu-Ilmatsalu-Rõhu tee
(83101:004:0024)
M 1:500

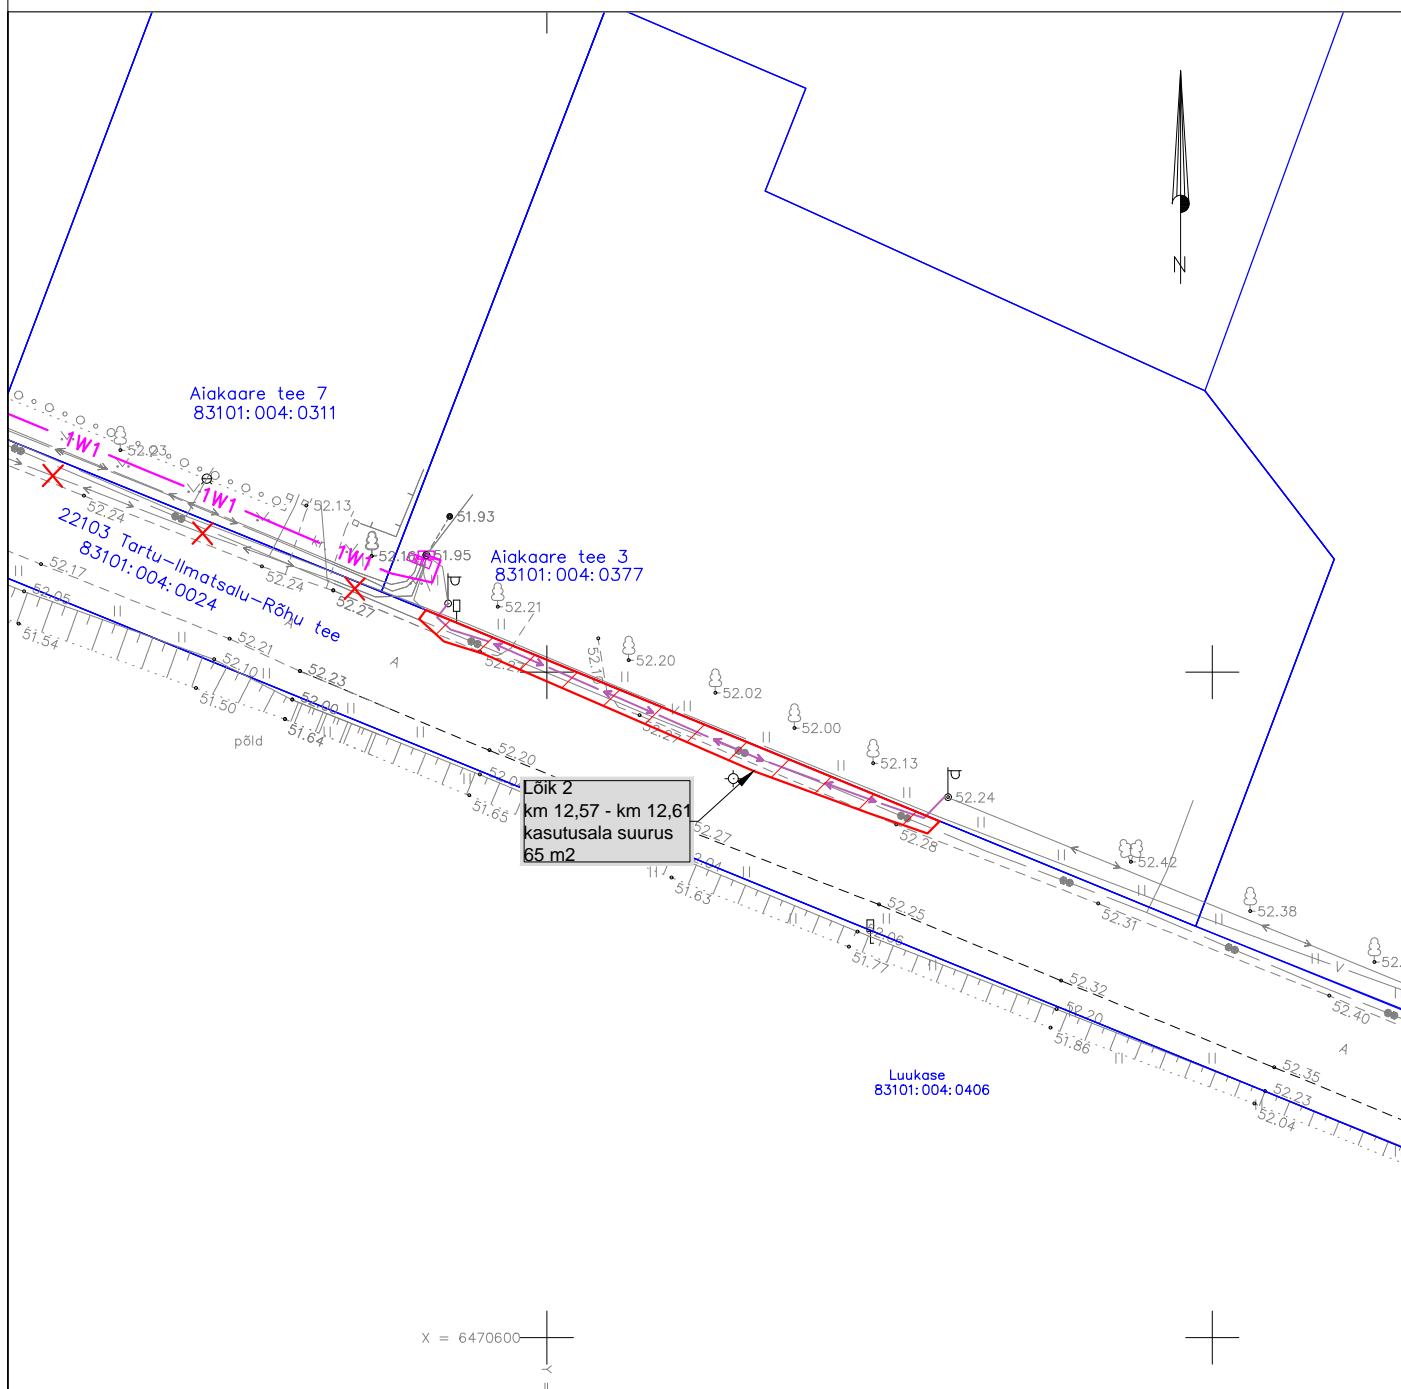

Tingmargid:

- 1W1 Projekteeritud TV 0,4kV maakaabel
- Ol.olev TV 0,4kV maakaabel
- Katastriüksuse piir
- Isikliku kasutusõiguse ala 541m²

Kulgeline riigitee kaitsevööndis riigitee alusel maal:

Lõik 1 - km 12,28 - km 12,51;

Lõik 2 - km 12,57 - km 12,61

Koostas: Tarmo Tiits