



ÜMBEREHTUS

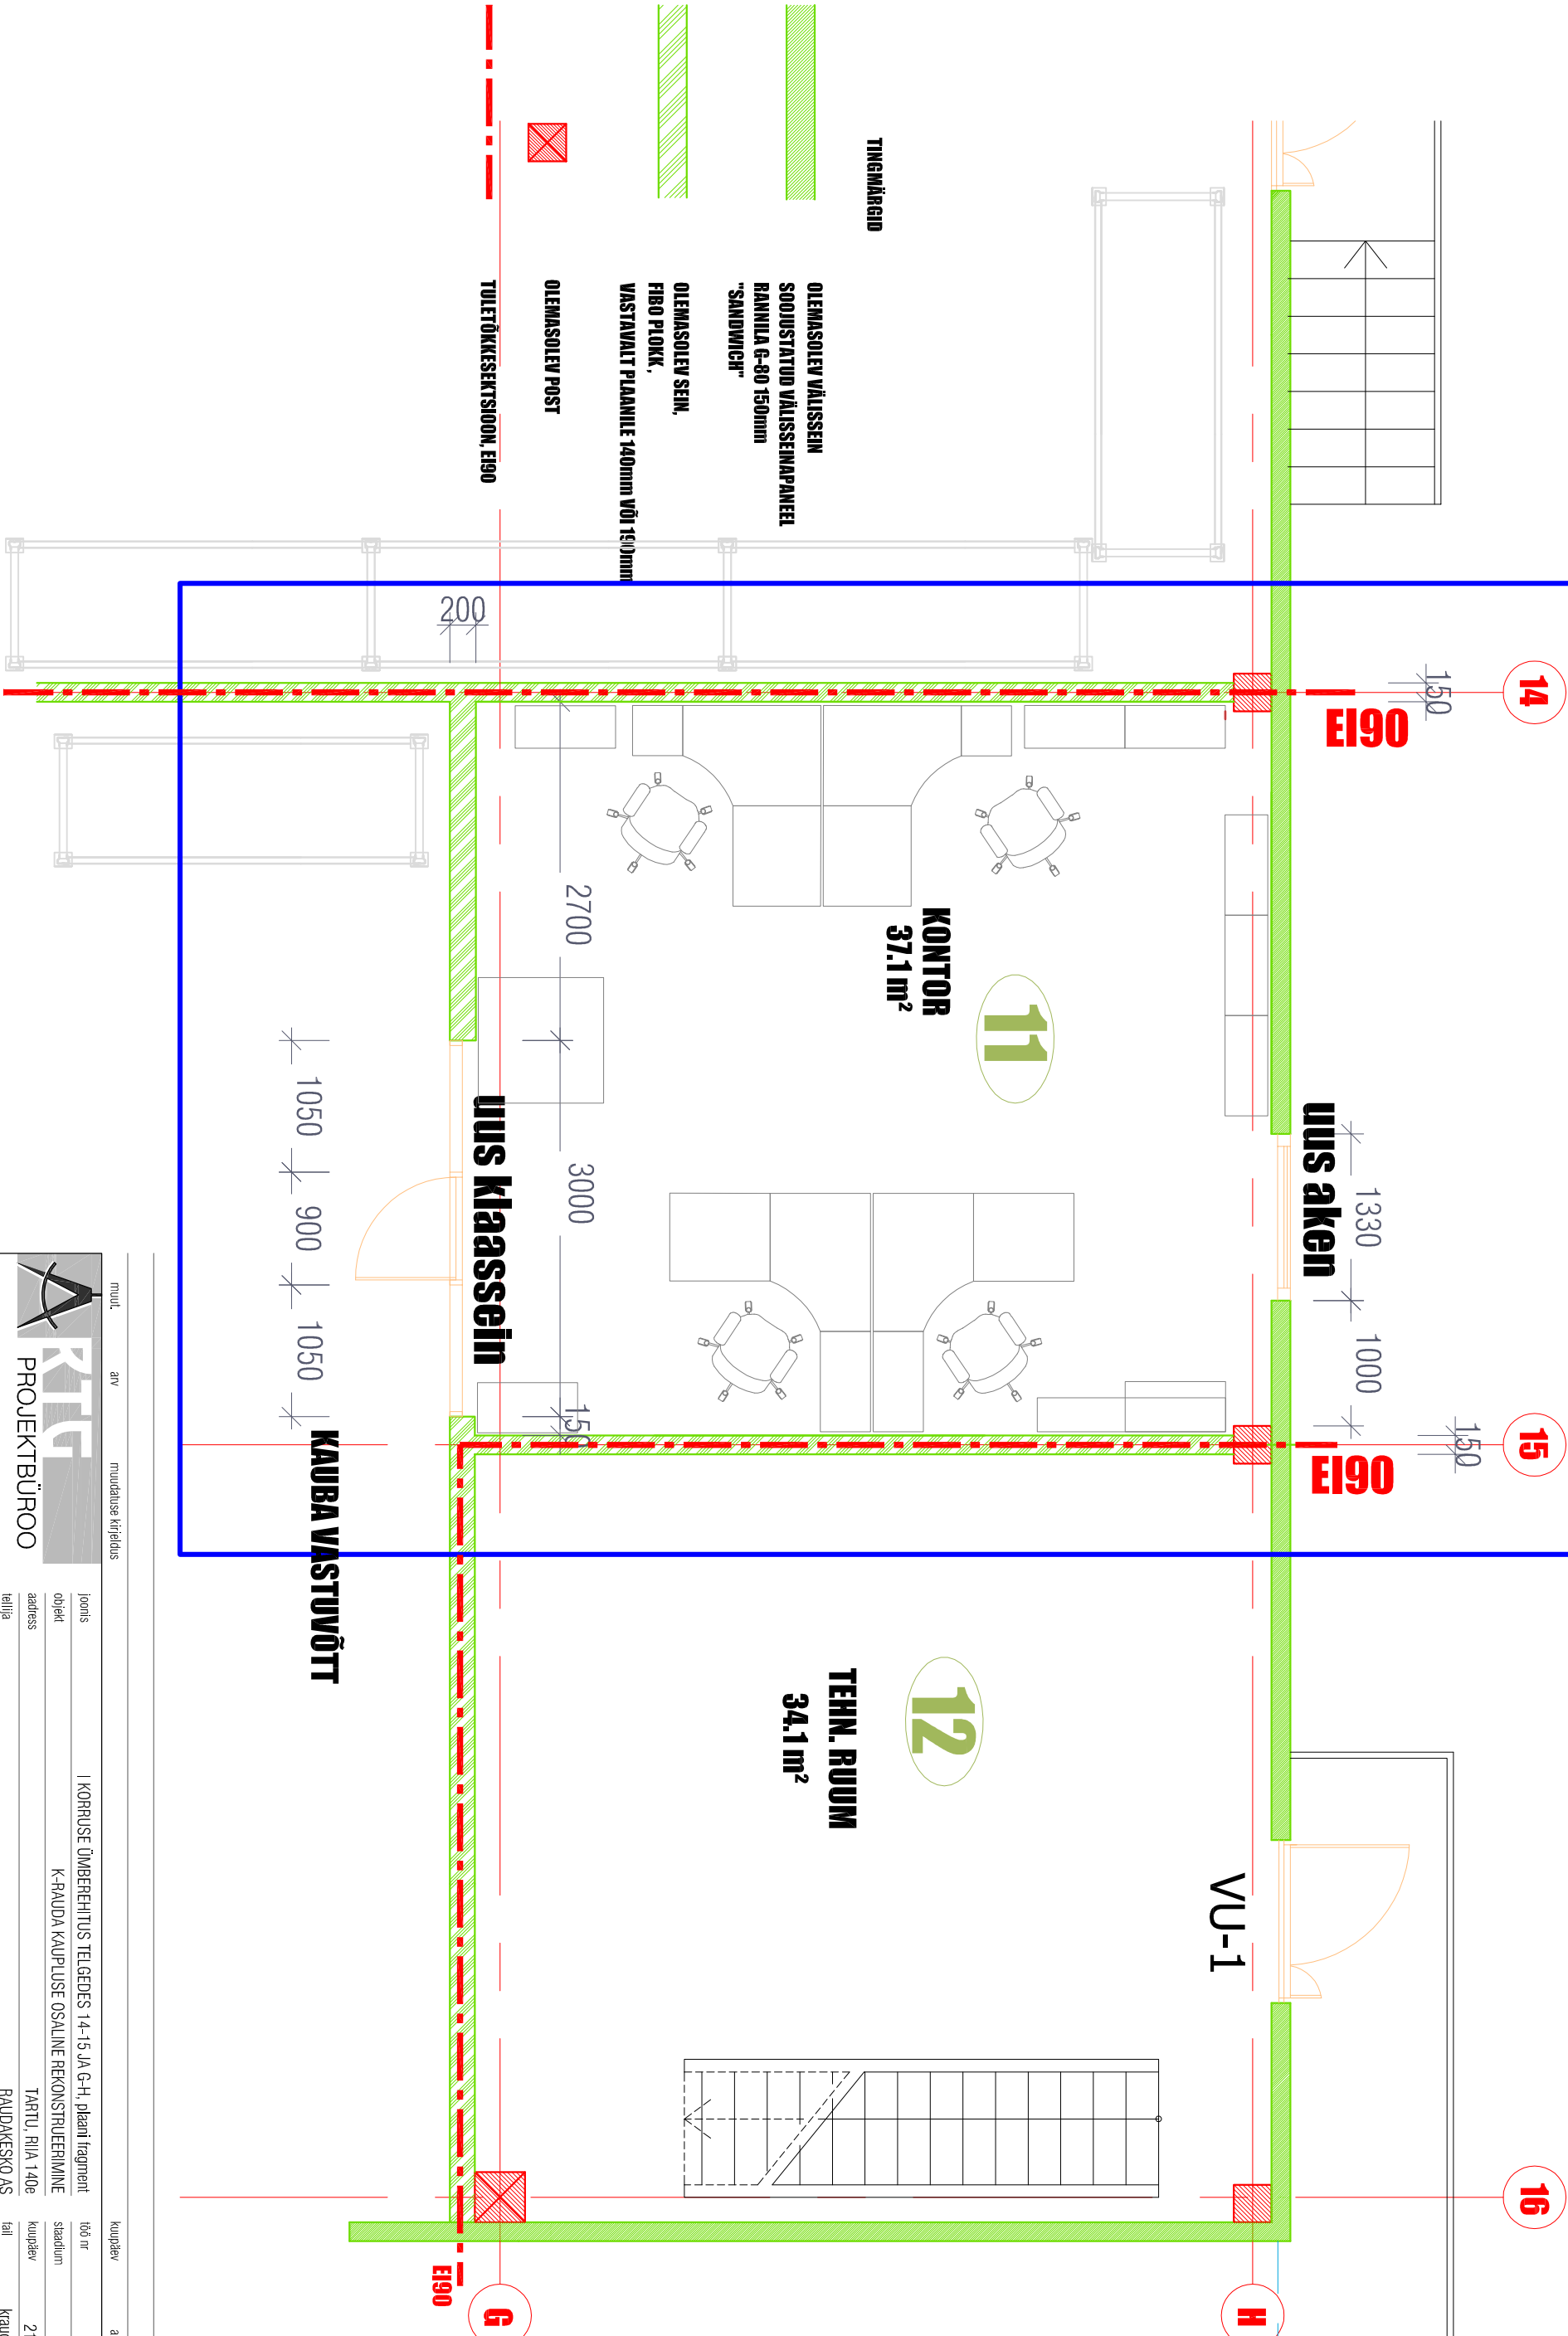

| muut. | | av | mudatuse kirjeldus | | kuupäev | allkiri |
|--|--|---|--|--|------------|----------------|
|  PROJEKTIBÜROO | | joonis | I KORRUSE ÜMBEREHTUS TELGEDES 14-15 JA G-H, planeeritud fragment | | 100 nr | 08/2016 |
| | | objekt | K-RAUDA KAUPLUSE OSALINE REKONSTRUEERIMINE | | staadium | EP |
| | | aadress | TARTU, RIIA 140e | | kuupäev | 21.03.2016 |
| | | tehtaja | RAUDAKESKO AS | | teht | krauda kabinet |
| | | projekti juht | ALAR PIEDO | | mõõtkara | 1:50 |
| | | arhitekt | KEITI KAASK | | joonise nr | A_02 |
| | | EP10385231-0001 (KVALITEEDI ÜHITUMISSÜSTEEM ISO 9001 SOBRA 54 TARTU 50106 EESTI TEL 733 3170 FAKS 733 3171 info@rtgprojekt.ee www.rtgprojekt.ee | | | | muut |