



# I KORUSE PLAN

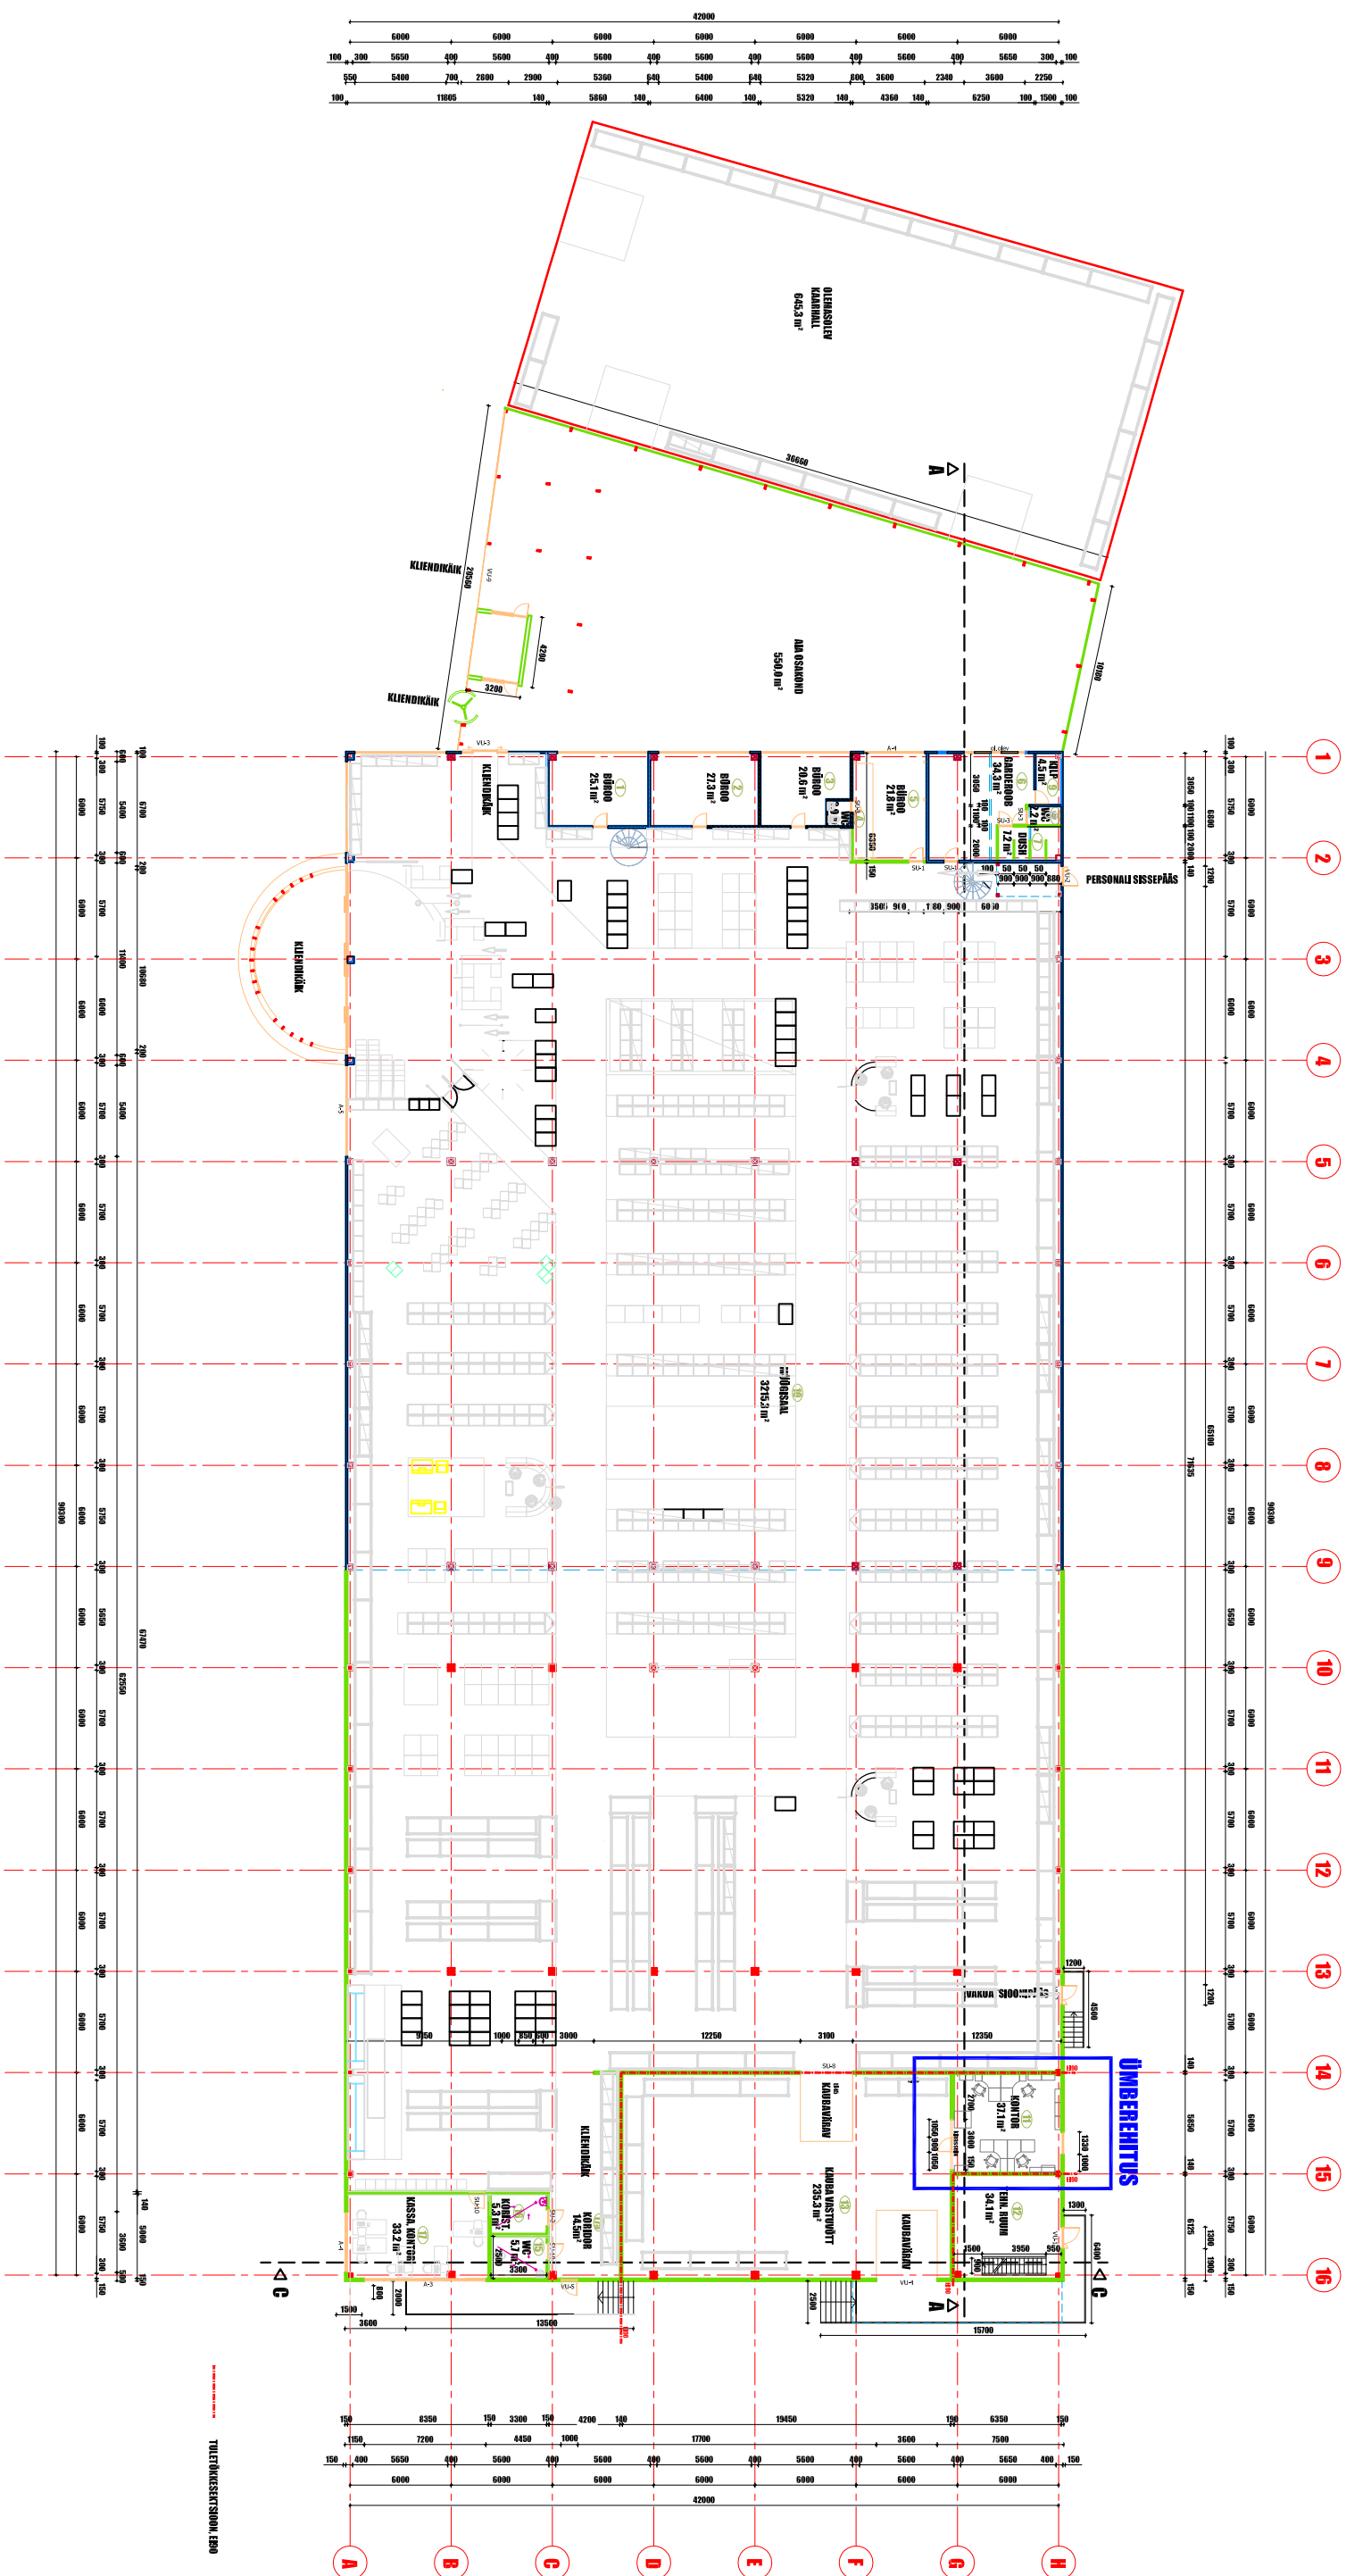

|  |  |     |                    |                |
|--|--|-----|--------------------|----------------|
|  | mul.   | arv | mudatuse kirjeldus |                |
| <br>PROJEKTIBÜROO |  |     |                    |                |
| joonis   | I KORRUSE ÜMBEREHITUS TELGEDES 14+15 JA G-H, plaan |     |                    | kunjaev        |
| objekt   | K-RAUDA KAUPLUSE OSALINE REKONSTRUEERIMINE         |     |                    | alkiri         |
| aadress  | TARTU, Riia 140e                                   |     |                    | töö nr         |
| teilia   | RAUDAKESKO AS                                      |     |                    | staadium       |
| projekti juht  | ALAR PEEDO   |     |                    | kunjaev        |
| abihielt   | KEITH KAASSIK                                      |     |                    | 21.03.2016     |
|  |  |     | modifika           | krauda kabinet |
|  |  |     | joonise nr         | 1-400          |
|  |  |     | muut               | A_01           |