


MÄRKUSED:

- VÄRVITUD SEINTEGA RUUMIDES PLAADIST LÕIGATUD SOKLILIST h 50 mm
  - PVC PÕRANDAKATE PAIGALDADA ÜLESPÕRDEGA SEINALE h 50 mm
- KERAAMILISE PLAADI VUUGISSEU HELEHALL MIRA 115

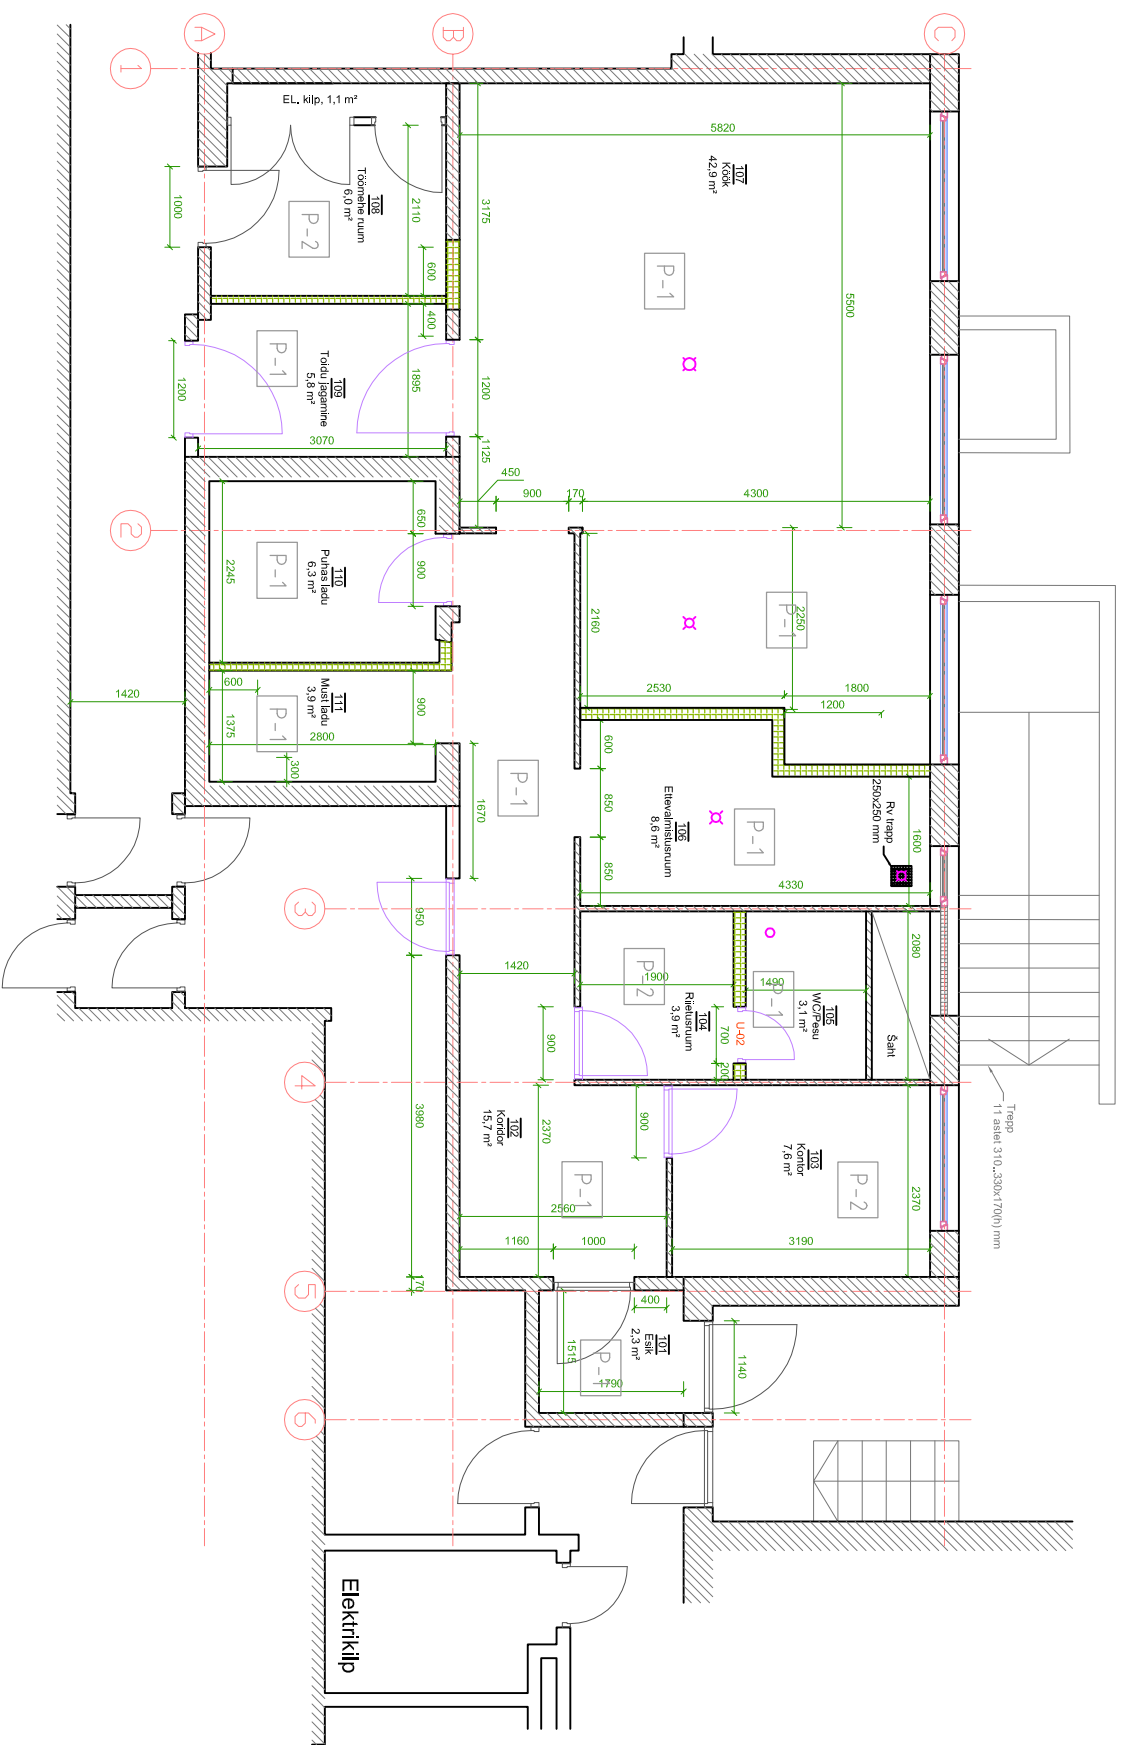

$P-1$

keraamiline plaat Atlas Concorde Granigliati Bianco Lasa  
20x20 cm, libisemisklass R11

P-2

PVC p̃orandakate TARKETT iQ OPTIMA  
3242 831, beez

LASTEAD MÖMMIK, KÖÖK

PÖRANDAPLAAN

13.04.2016

M 1:100	PR-01
---------	-------

**SISEKUJUNDUSAGENTUUR INROOM OÜ** TELLISKIVI 60A TALLINN info@inroom.ee mob 50 11 668 tel 6 828 418 [www.inroom.ee](http://www.inroom.ee)

**SISEARHITEKT Ivo Rannaste**

