
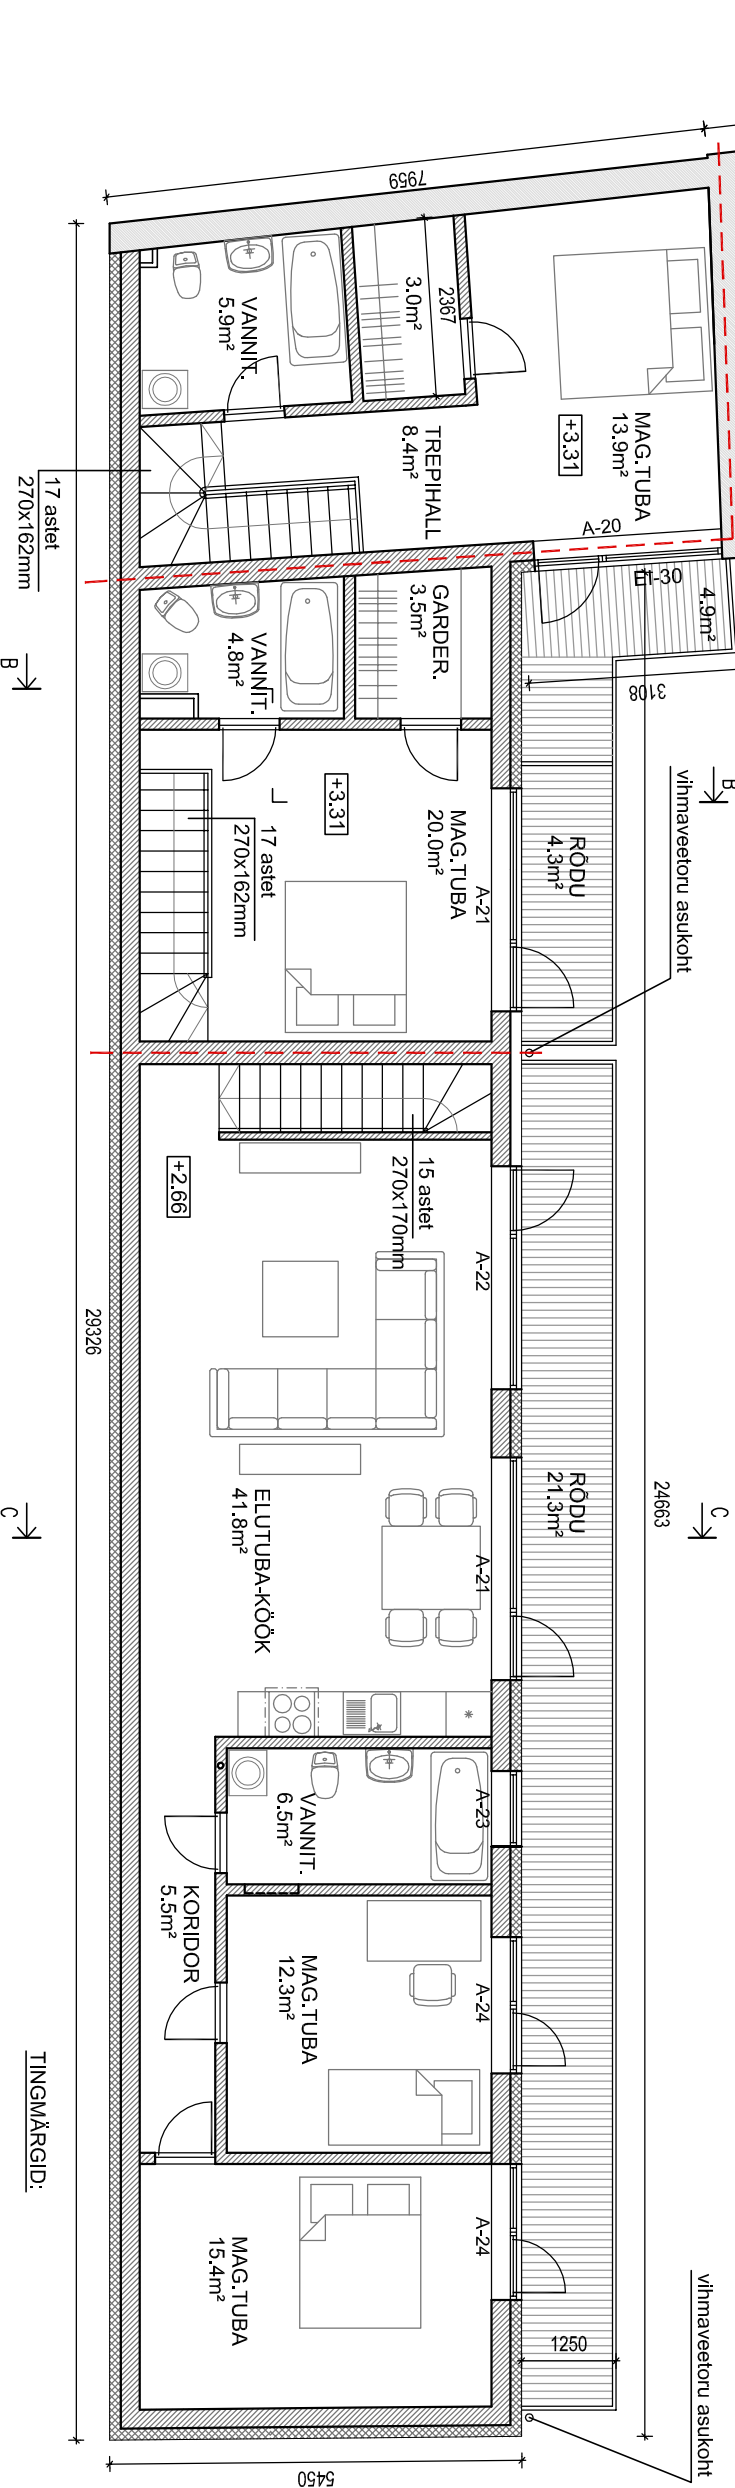
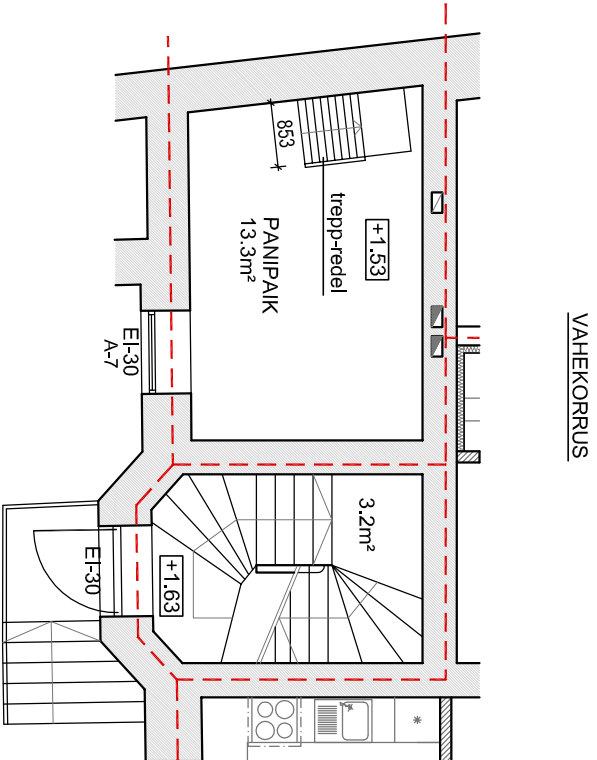


Nr	Muudatuse kirjeldus	Nimi	Kuupäev
1	Kt 6: Vastavalt uuele määruusele korrigeeritud elutoa pindala.	K.Metspalu	07.03.2016
2	Kt 7: Vastavalt uuele määruusele korrigeeritud mag. toa pindala.	K.Metspalu	07.03.2016
3	Kt 8: Trepialli ja magamistoa vaheline sein ära jäetud.	K.Metspalu	07.03.2016
4	Kt 8: Vastavalt uuele määruusele korrigeeritud trepialli pindala.	K.Metspalu	07.03.2016
5	Nihutatud korterite 7 ja 8 rõdude vahelist seina.	K.Metspalu	07.03.2016

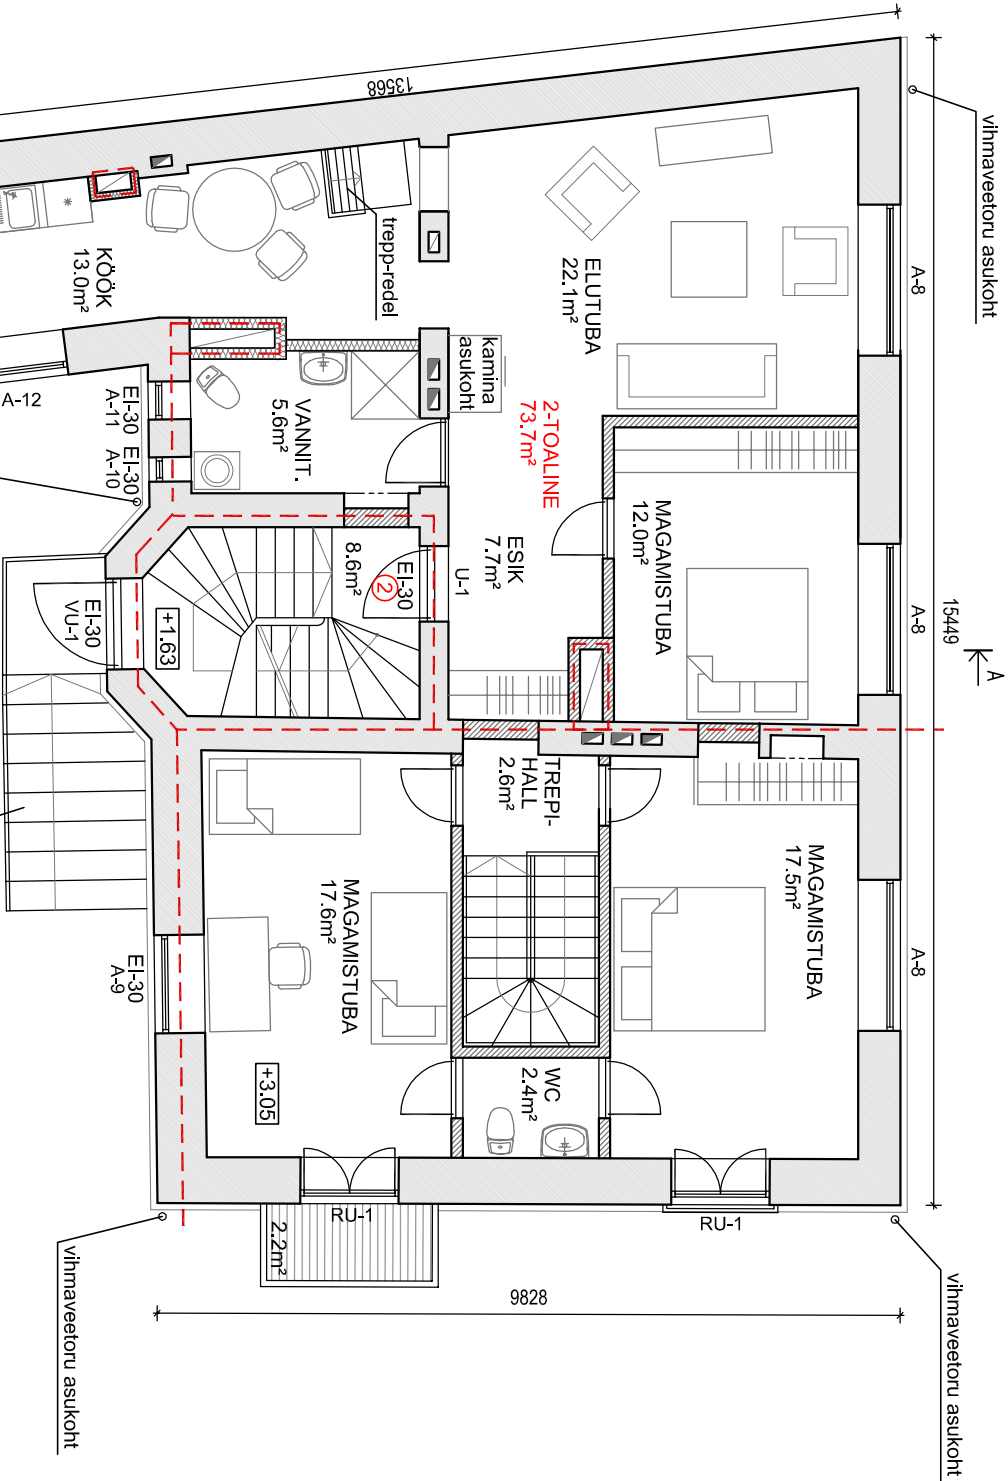

MÄRKUSED:
1. TEGEMIST ON HOONE REKONSTRUEERIMISPROJEKTIGA, KÕIK MÕÖDUD TÄPSUSTATAKSE KOHAPEAL JA
VAJADUSEL KORRIGEERITAKSE VASTAVALT OLUKORRALE.

- TINGIMÄRGID:
- OLEMASOLEV KIVIKONSTRUKTSIOON
 - PROJ. KIVIKONSTRUKTSIOON
 - PROJ. SOOJUSTUS+KROHV
 - PROJ. ISOLATSIOONIGA KERGSEIN
 - TULETÕKESEKTSIOON EI60
 - LAMMUTATAVAD SEINAD JA AHJUD

address	TARTU MAAKOND, TARTU LINN JAAMA TN 56C				
objekt	KORTERELAMU	projekt	REKONSTRUEERIMINE	töö nr	12-127
tellija	Jaama Invest OÜ				
AutoCAD 2008: 341-41266391	Nobell AB 76401 Saue vald GSM: 518 55 98 Laagri, Hoiu 9A e-kiri: ingrid@nobell.ee REG.NR.EP10935275-001		joonis		
			2. KORRUSE PLAAN (MUUDATUSJONIS)		
			staadium	mõõt	
	arhitekt K.METSPALU		EP	1: 100	
			kuupäev	joonise nr	
		07.03.16	A-2		