


6	7	8	9
---	---	---	---

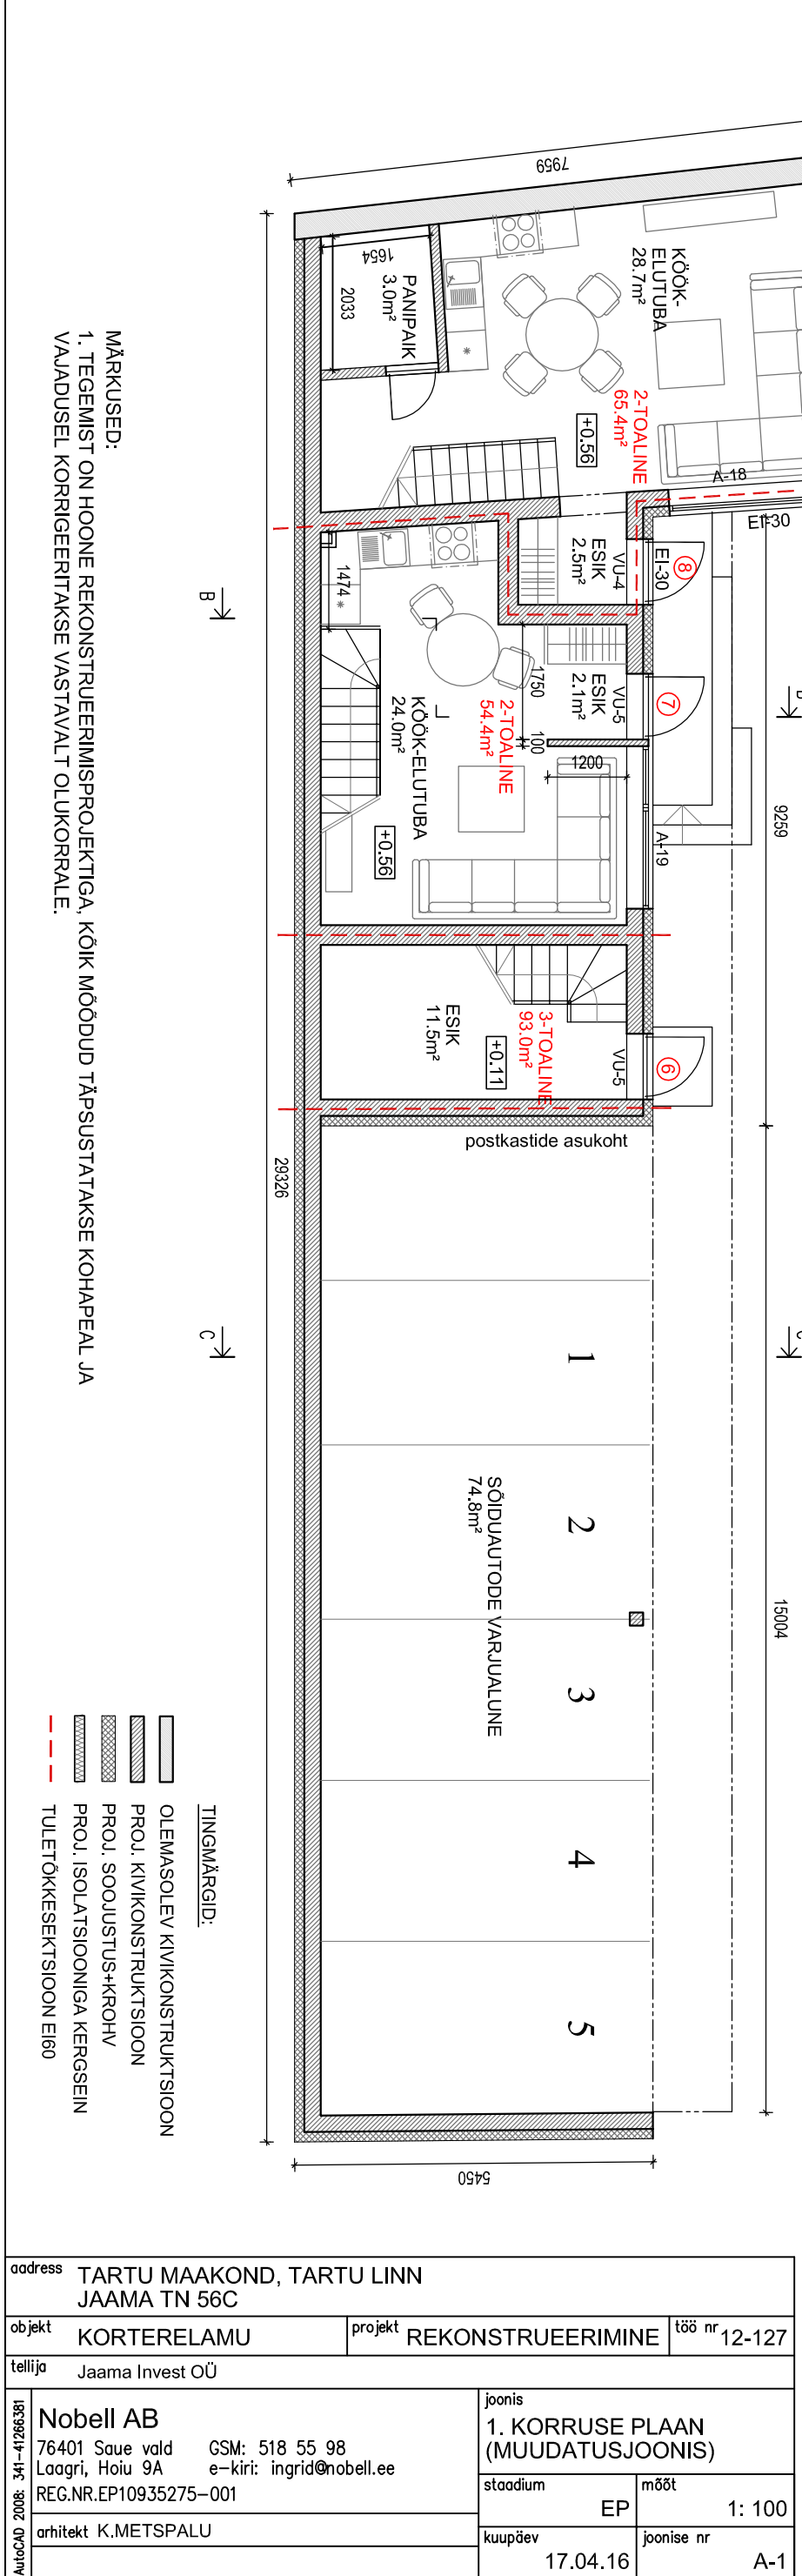

aadress TARTU MAAKOND, TARTU LINN JAAMA TN 56C			
objekt KORTERELAMU		projekt REKONSTRUEERIMINE	töö nr 12-127
tellija Jaama Invest OÜ			
AutoCAD 2008: 341-41266381	Nobell AB 76401 Saue vald GSM: 518 55 98 Laagri, Hoiu 9A e-kiri: ingrid@nobell.ee REG.NR.EP10935275-001		joonis
			1. KORRUSE PLAAN (MUUDATUSJONIS)
			staadium EP
	arhitekt K.METSPALU		mõõt 1: 100
			kuupäev 17.04.16
			joonise nr A-1