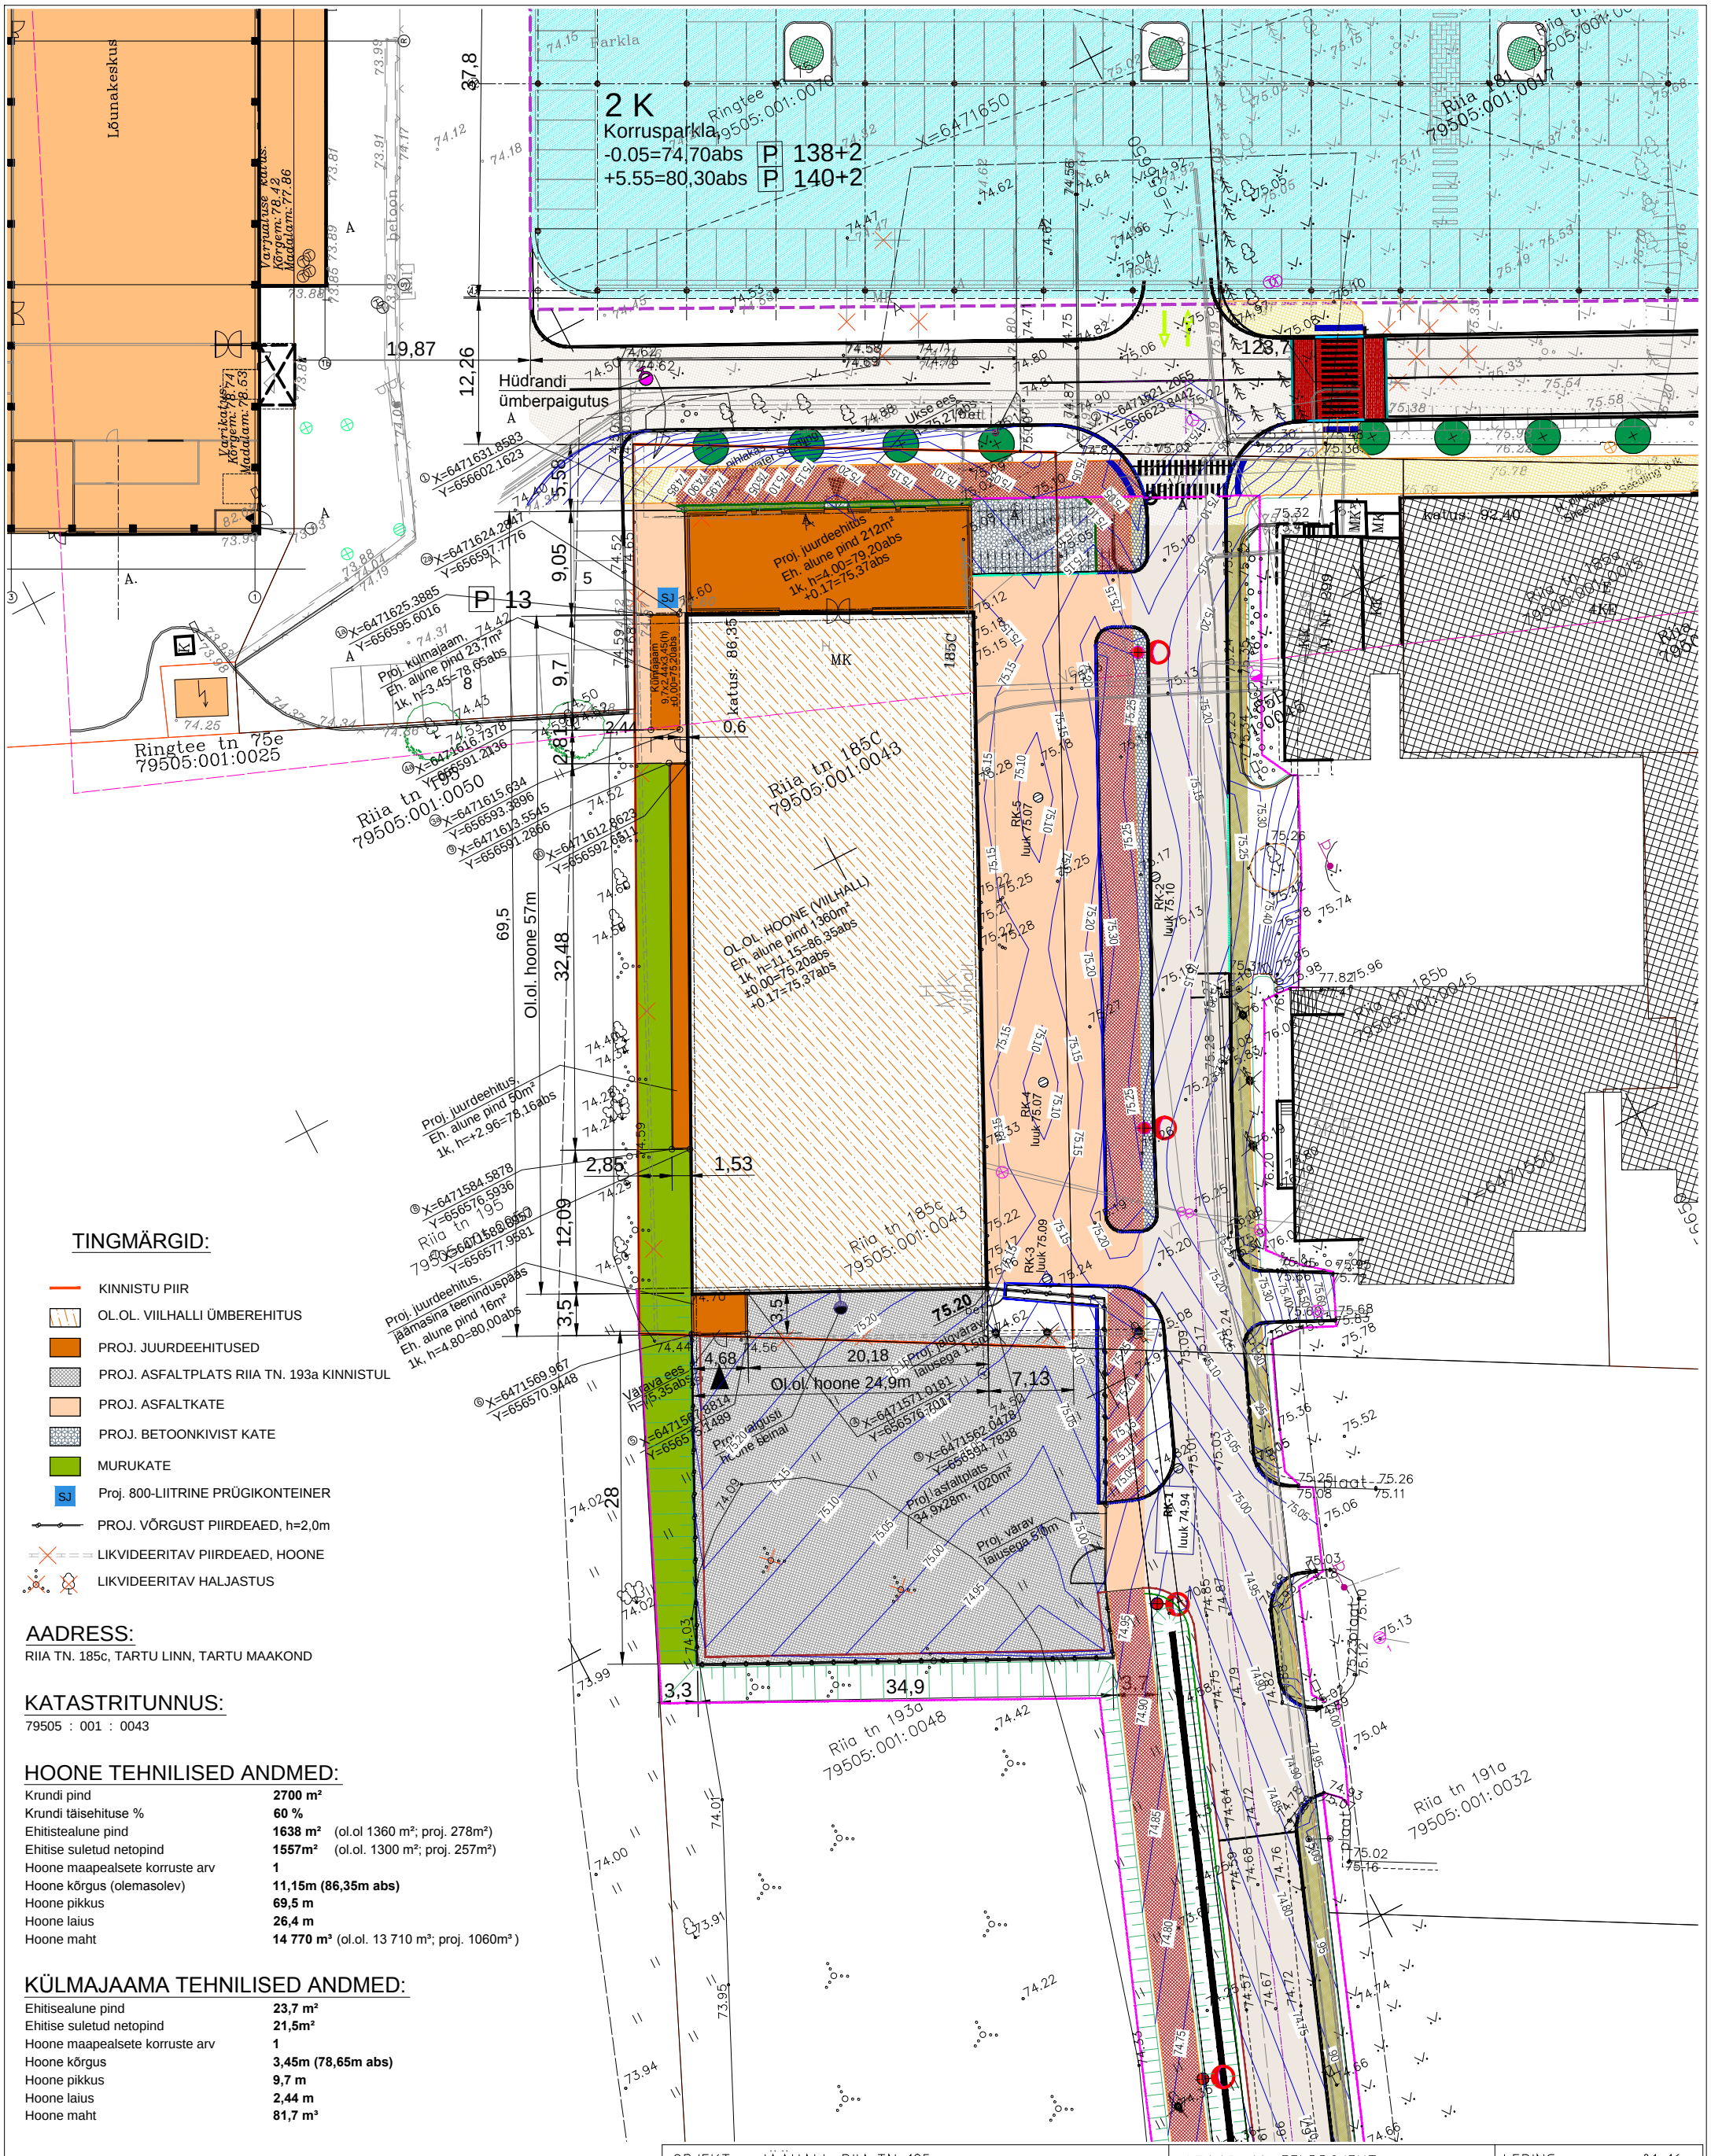

TINGMÄRGID:

- KINNISTU PIIR
- OL.OL. VIILHALLI ÜMBEREHITUS
- PROJ. JUURDEEHITUSED
- PROJ. ASFALTPLATS RIIA TN. 193a KINNISTUL
- PROJ. ASFALTKATE
- PROJ. BETOONKIVIST KATE
- MURUKATE
- SJ Proj. 800-LIITRINE PRÜGIKONTEINER
- PROJ. VÕRGUST PIIRDEAED, h=2,0m
- LIKVIDEERITAV PIIRDEAED, HOONE
- LIKVIDEERITAV HALJASTUS

AADRESS:

RIIA TN. 185c, TARTU LINN, TARTU MAAKOND

KATASTRITUNNUS:

79505 : 001 : 0043

HOONE TEHNILISED ANDMED:

Krundi pind	**2700 m²**
Krundi täisehituse %	**60 %**
Ehitistealune pind	**1638 m²** (ol.ol 1360 m²; proj. 278m²)
Ehitise suletud netopind	**1557m²** (ol.ol. 1300 m²; proj. 257m²)
Hoone maapealsete korruste arv	**1**
Hoone kõrgus (olemasolev)	**11,15m (86,35m abs)**
Hoone pikkus	**69,5 m**
Hoone laius	**26,4 m**
Hoone maht	**14 770 m³** (ol.ol. 13 710 m³; proj. 1060m³)

KÜLMAJAAMA TEHNILISED ANDMED:

Ehitisealune pind	**23,7 m²**
Ehitise suletud netopind	**21,5m²**
Hoone maapealsete korruste arv	**1**
Hoone kõrgus	**3,45m (78,65m abs)**
Hoone pikkus	**9,7 m**
Hoone laius	**2,44 m**
Hoone maht	**81,7 m³**

* Koordinaadid L–Est 97 süsteemis; kõrgused 1977.a. Balti süsteemis;
* Asendiplaani aluseks on geodeetiline alusplaan Metricus OÜ; töö nr. 15G7369, jaanuar 2016.
* Optika tn rekonstrueerimise liikluslahendus: E. Jahhu Projektbüroo OÜ; töö nr. 400–16.

OBJEKT: JÄÄHALL, RIIA TN. 185c	STAADIUM: EELPROJEKT	LEPING: 01-16
TELLIJA: OÜ LÕUNAKESKUS	JÄÄHALLI ASENDIPLAAN	M 1:500
TELLIJA ESINDAJA: JAAN LOTT	FAIL: LK11_j22halli asend.dwg	KUUPÄEV: 20.05.2016
ARHITEKT: ÜLO PEIL	JOONISE NR: AR-120	LEHT

ARHITEKTIBÜROO PEIL OÜ, TALLINN 10137 TOOMPUIESTEE 17a, TEL6775005, GSM5052071, REG.12206221, MTR. EEP002596, info@peil.ee

ARHITEKT ÜLO PEIL