


KARLOVA KOOLI KEEMIA KLASSI RUUMIPLAAN

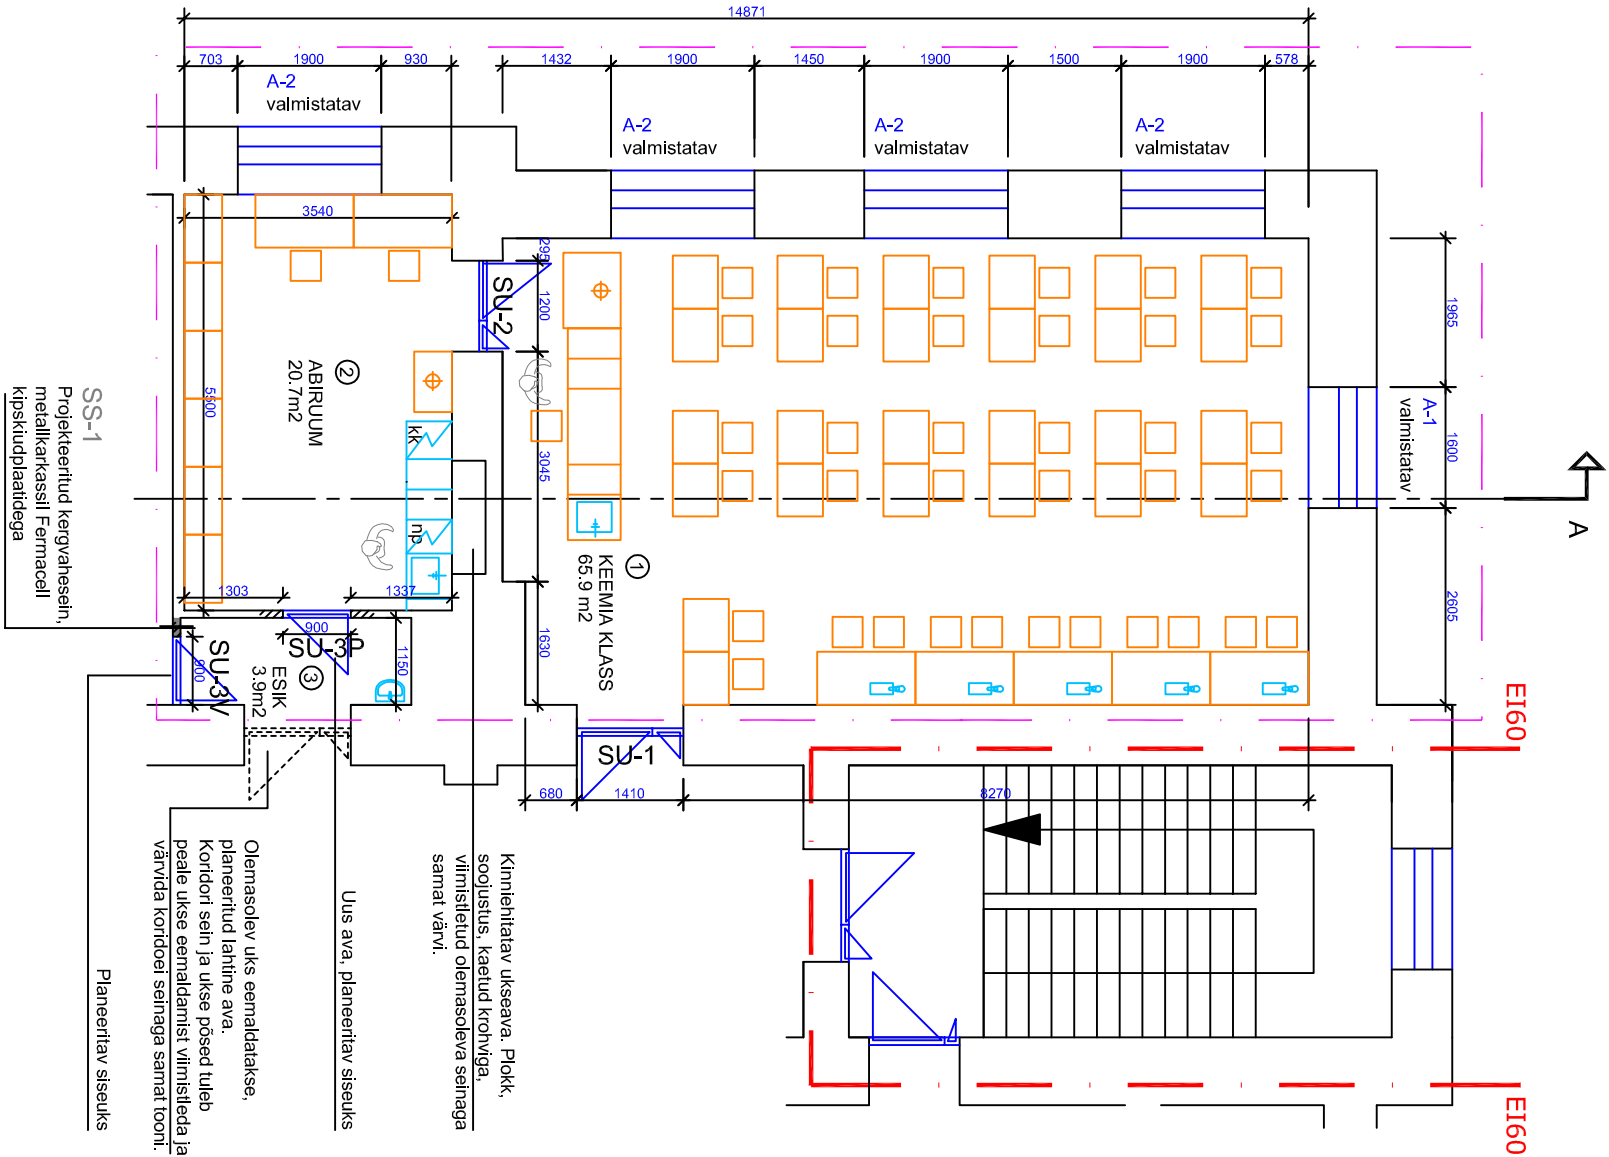

AVATÄITED

- A-1 UUS VALGE PUTAKEN, KIRGAS KLAAS, KASUTADA OLEMASOLEVAID KREMOONE, SULUSEID JM AKNALAUAD RESTAUREERITAKSE VÕI VALMISTATAKSE OLEMASOLEVA EESKUUL UUED
- A-2 UUS VALGE PUTAKEN, KIRGAS KLAAS, KASUTADA OLEMASOLEVAID KREMOONE, SULUSEID JM AKNALAUAD RESTAUREERITAKSE VÕI VALMISTATAKSE OLEMASOLEVA EESKUUL UUED

- SU-1 UUS PUIDUST SILEUKS, VALGE
- SU-2 UUS PUIDUST SILEUKS, VALGE
- SU-3 UUS PUIDUST SILEUKS, VALGE

- SS-1 PROJEKTEERITAV KERGAHESEIN XR66 METALLKARKASSIL MOLEMAL POOL 2x FERMACELL KIPSKUDPLAAT, KARKASSI VAHEL VILL

- OLEMASOLEV SEIN
- PLANEERITAV SEIN, UUS AVA
- EEMALDATAV KONSTRUKTSIOON

MÄRKUSED:

AKNAD JA AKNALAUAD VALMISTATAKSE.

ÜKSED VALMISTATAKSE: RADIATORID ASENDATAKSE UUTEGA (NÄITEKS KALOR MALMRADIATORID).

RUUMIS OLEV POODIUM EEMALDATAKSE. KLASSI PÕRANDAPIND LAIENEB ABIRUUMI OSAS. PÕRANDAPINNAD PEAVAD OLEMA ÜHES TASAPINNAS.

LAHTINE KROHV SEINTEL EEMALDATAKSE, SEINAD KROHVITAKSE, PAHTELDATAKSE, VÄRVITAKSE.

OLEMASOLEVAD EVAKUATSIOONIVALGUSTID, LAEVALGUSTID ASENDATAKSE UUTEGA.

EKSPLIKATSIOON

- ① KEEMIA KLASS 65.9m²
- ② ABIRUUM 20.7m²
- ③ ESIK 3.9m²

MÄRKUSED:

KÕIK MÕÕDUD KONTROLLIDA KOHAPEAL!
KOMMUNIKATSIOONI TORUDE JA AVADE ASUKOHAD TÄPSUSTADA!

ERINEVUSED JOONISTEL JAVÕI SELETUSKIRJAS TULEB TÄPSUSTADA PROJEKTI AUTORIGA.

EHTIJA POOLT KONTROLLIDA KÕIGI MATERJALIDE VAJALIKE SERTIFIKAATIDE OLEMASOLU.

KÕIK MATERJALID PAIGALDADA VASTAVALT TOOTJAFIRMA ETTEKIRJUTUSTELE.

MATERJALIDE ASENDUSED KOOSKÖLASTADA PROJEKTI AUTORIGA.

NR.	KUIPÄEV	NIMI	SELETUS

PROJEKTI OSA

SISEARHITEKTUUR

OBJEKT JA AADRESS

TARTU KARLOVA KOOL
LINA TN 2 TARTU

TELLJA

TARTU LINNAVALITSUS

JOONISE NIMI

KARLOVA KOOLI KEEMIA KLASS
RUUMIPLAAN

TÖÖ NR.	PROJ. STADIUM	KUIPÄEV	MÕÕTKAVA
T-10/2016	PP	26.02.16	1:100
FAHJ NIMI			JOONISE NR.
karlovakool_keemia_PP.dwg			LEHT-1



OÜ ROOVY
Aine 28-43 TARTU
reg.kood 11600861
tel +372 52 86841
kriisi@valgekun.ee

projekteerija KRISTI LÕHMUS