


KARLOVA KOOLI KEEMIA KLASSI RUUMIPLAAN

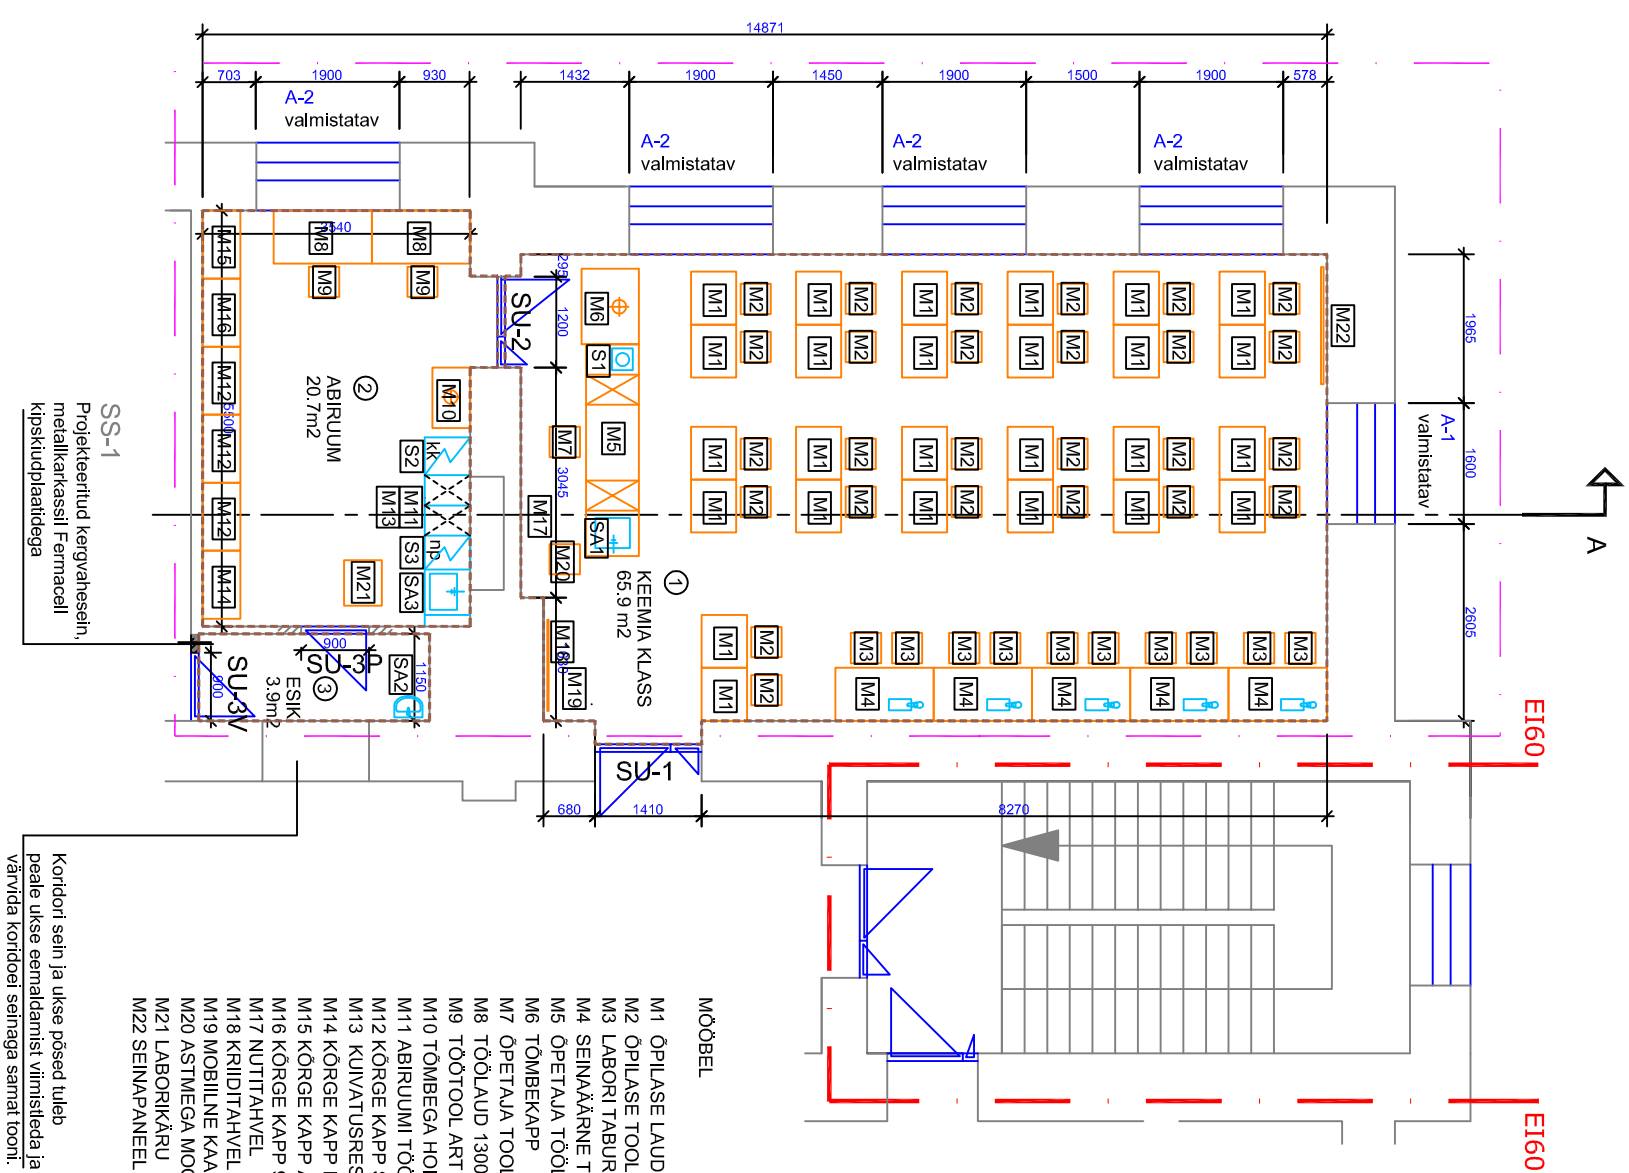


Koridori sein ja ukse pösed tuleb
peale ukse eemaldamist viimistleda ja
värvida koridori seinaga samalt tooni.

SS-1
Projekteeritud kergvahesein,
metallkarkassil Fermacell
kipskiudplaadidega

- MÖÖBEL
- M1 ÕPILASE LAUD 700x600x727
M2 ÕPILASE TOOL LEGERE
M3 LABORI TABURETT ART 650005
M4 SEINÄÄÄRNE TÖÖLAUD
M5 ÕPETAJA TÖÖLAUD 2800x700x750
M6 TOMBEEKAPP
M7 ÕPETAJA TOOL ART 650006
M8 TÖÖLAUD 1300x700x750
M9 TÖÖTOOL ART 23411
M10 TOMBEGA HOIUKAPP 800x500x2100
M11 ABIRUUMI TÖÖLAUD 2516x600x900
M12 KÕRGE KAPP SAHTLITEGA 900x500x2100
M13 KUIVATUSREST 600x450
M14 KÕRGE KAPP RIIDEKAPIGA 900x500x2100
M15 KÕRGE KAPP AVATUD RIULIGA 900x500x2100
M16 KÕRGE KAPP 900x500x2100
M17 NUTTAHVEL
M18 KRIIDITAHVEL 1200x900
M19 MOBIILNE KAARDIHOIDJA
M20 ASTMEGA MOODUL
M21 LABORIKÄRU
M22 SEINAPANEEL
- SEADMED
- S1 LAUAPLITT SENCOR SCP1502SS
S2 KÜLMIK TSL 1404-20
S3 NÕUDEPESUMASIN ESF 4520LOW
- SAN KERAAMIKA
- SA1 VALAMU D-CODE VANITY
0337540000/SEGISTI HANSGRÖHE
FOCUS 31806000
SA2 VALAMU JIKA ZETA ART
13940/SEGISTI ART 71071000
SA3 VALAMU FRANKE EFX
614-78/KANGSEGISTI B601

- AVATÄITED
- A-1 UUS VALGE PUTAKEN, KIRGAS KLAAS, KASUTADA
OLEMASOLEVAID KREMOONE, SULUSEID JM AKNALAUD
RESTAUREERITAKSE VÕI VALMISTATAKSE OLEMASOLEVA
EESKUJUL UUED
- A-2 UUS VALGE PUTAKEN, KIRGAS KLAAS, KASUTADA
OLEMASOLEVAID KREMOONE, SULUSEID JM AKNALAUD
RESTAUREERITAKSE VÕI VALMISTATAKSE OLEMASOLEVA
EESKUJUL UUED
- SU-1 UUS PUUDUST SILEUKS, VALGE
- SU-2 UUS PUUDUST SILEUKS, VALGE
- SU-3 UUS PUUDUST SILEUKS, VALGE
- SS-1 PROJEKTEERITAV KERGVAHESEIN XR66 METALLKARKASSIL
MOLEMAL POOL 2X FERMACELL KIPSKIUDPLAAT, KARKASSI
VAHEL VILL
- OLEMASOLEV SEIN
- PLANEERITAV SEIN, UUS AVA
- S1 LAHTINE KROHV EEMALDATAKSE, SEINAD PAHTELDATEL, KRUNDITUD, VÄRVITUD (MAIT PESTAV SEINAVÄRV, KOORMUSKLASS 3, HÕORDEKINDEL, BINDO 20) CAPAROL 3D MELISSE 15

PLANIFRAGMENT

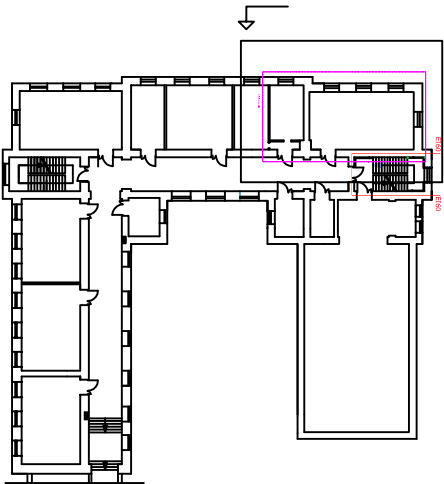

- EKSPLIKATSIOON
- ① KEEMIA KLASS 65.9m²
② ABIRUUM 20.7m²
③ ESIK 3.9m²

MÄRKUSED:

KÕIK MÕÕDUD KONTROLLIDA KOHAPEAL!
KOMMUNIKATSIOONI TORUDE JA AVADE ASUKOHAD
TÄPSUSTADA!
ERINEVUSED JOONISTEL JAVÕI SELETUSKIRJAS TULEB
TÄPSUSTADA PROJEKTI AUTORIGA.
EHTAJA POOLT KONTROLLIDA KÕIGI MATERJALIDE VAJALIKE
SERTIFIKAATIDE OLEMASOLU.
KÕIK MATERJALID PAIGALDADA VASTAVALT TOOTJAFIRMA
ETTEKIRJUTUSTELE.
MATERJALIDE ASENDUSED KOOSKÕLASTADA PROJEKTI
AUTORIGA.

NR.	KUIPÄEV	NIMI	SELETUS

PROJEKTI OSA

SISEARHITEKTUUR

OBJEKT JA ADDRESS
TARTU KARLOVA KOOL
LINA TN 2 TARTU

TARTU LINNAVALITSUS

JOONISE NIMI
KARLOVA KOOLI KEEMIA KLASS
MÖÖBEL, SEADMED, SAN KERAAMIKA

TÖÖ NR.	PROJ. STADIUM	KUIPÄEV	MÕÖTKAVA
T-10/2016	PP	26.02.16	1:100
FALLI NIMI	JOONISE NR.		
karlovakool_keemia_PP.dwg	LEHT-4		



OÜ ROOVY
Aime 28-43 TARTU
reg.kood 11600861
tel +372 52 86841
kriiel@valgekun.ee

projekteerija KRISTI LÕHMUS

MÄRKUSED:
SEGISTITE VEEÜHENDUSED ON JÄIGA TORUGA, KASUTADA METALLIST, KROOMIKATTEGA TORUSID, VT ERIOSADE PROJEKT.