



DET.1 1:1

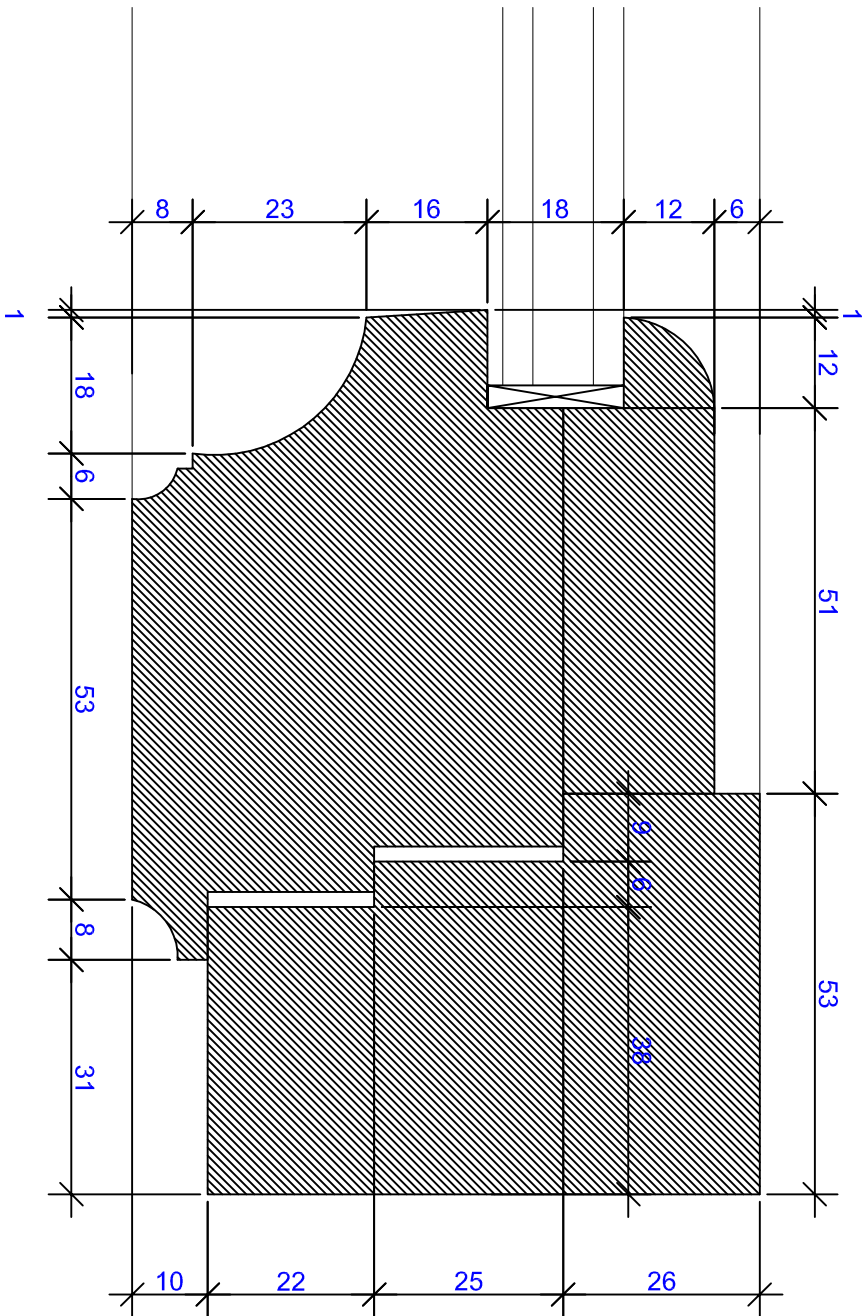

DET.2 1:1

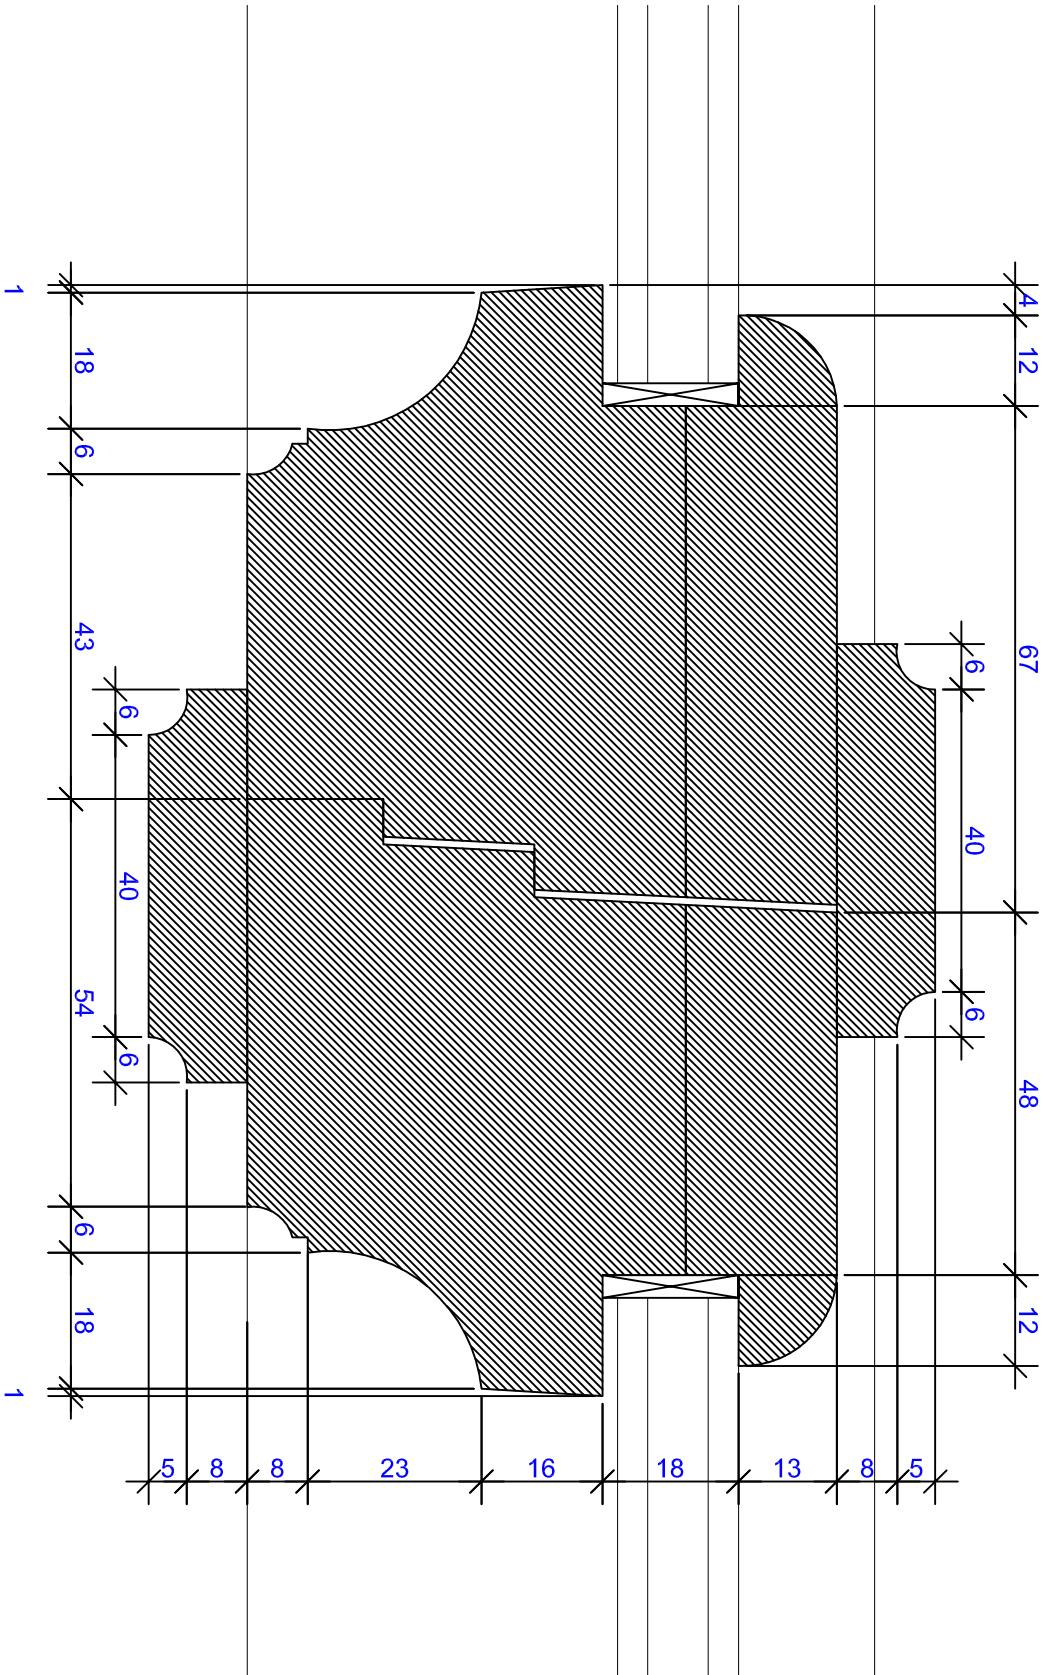

1. ENNE AVATÄIDETE VALMISTAMIST TULEB AVA MÕÕDUD ÜLE KONTROLLIDA!
2. AKNAD VALMISTADA ÕKKUIVAST KVALITEETSEST OKASPUUDUST.
3. KLAASIPAKSUSED JA AVATÄIDETE MUUD TEHNILISED NÄITAJAD TULEB EHTTALAJ KOO SKOLASTADA ENNE TELLIMUSE VORMISTAMISTI
4. SKEEMIL AVAD KUUTUTATUD VAADATUNA VÄLJAST.
5. AKNA VALMISTAJAL PAIGALDADA KÕIK VAJALIKUD TIHENDID.

NR.	KUPÄEV	NIMI	SELETUS

EHTJUS TÕÕDE LUK
SISEARHITEKTUUR

OBJEKT JA ADDRESS
TARTU KARLOVA KOOL
LINA TN 2 TARTU

TELLJA
TARTU LINNAVALITSUS

JOONISE NIMI
TARTU KARLOVA KOOLI KEEMIA KLAAS
DETAILID

TÕÕ NR.	PROJ. STADIUM	KUPÄEV	MÕÕTKAVA
T-10/2016	PP	26.06.2016	1:1
FAILI NIMI	JOONISE NR.		
karlovakool_keemia_PP.dwg	LEHT-11		



Arne 28-43 TARTU
79342841 1800831
66143721 52 88941
kristi@hupdudpaee

projekteerija KRISTI LÕHMUS