
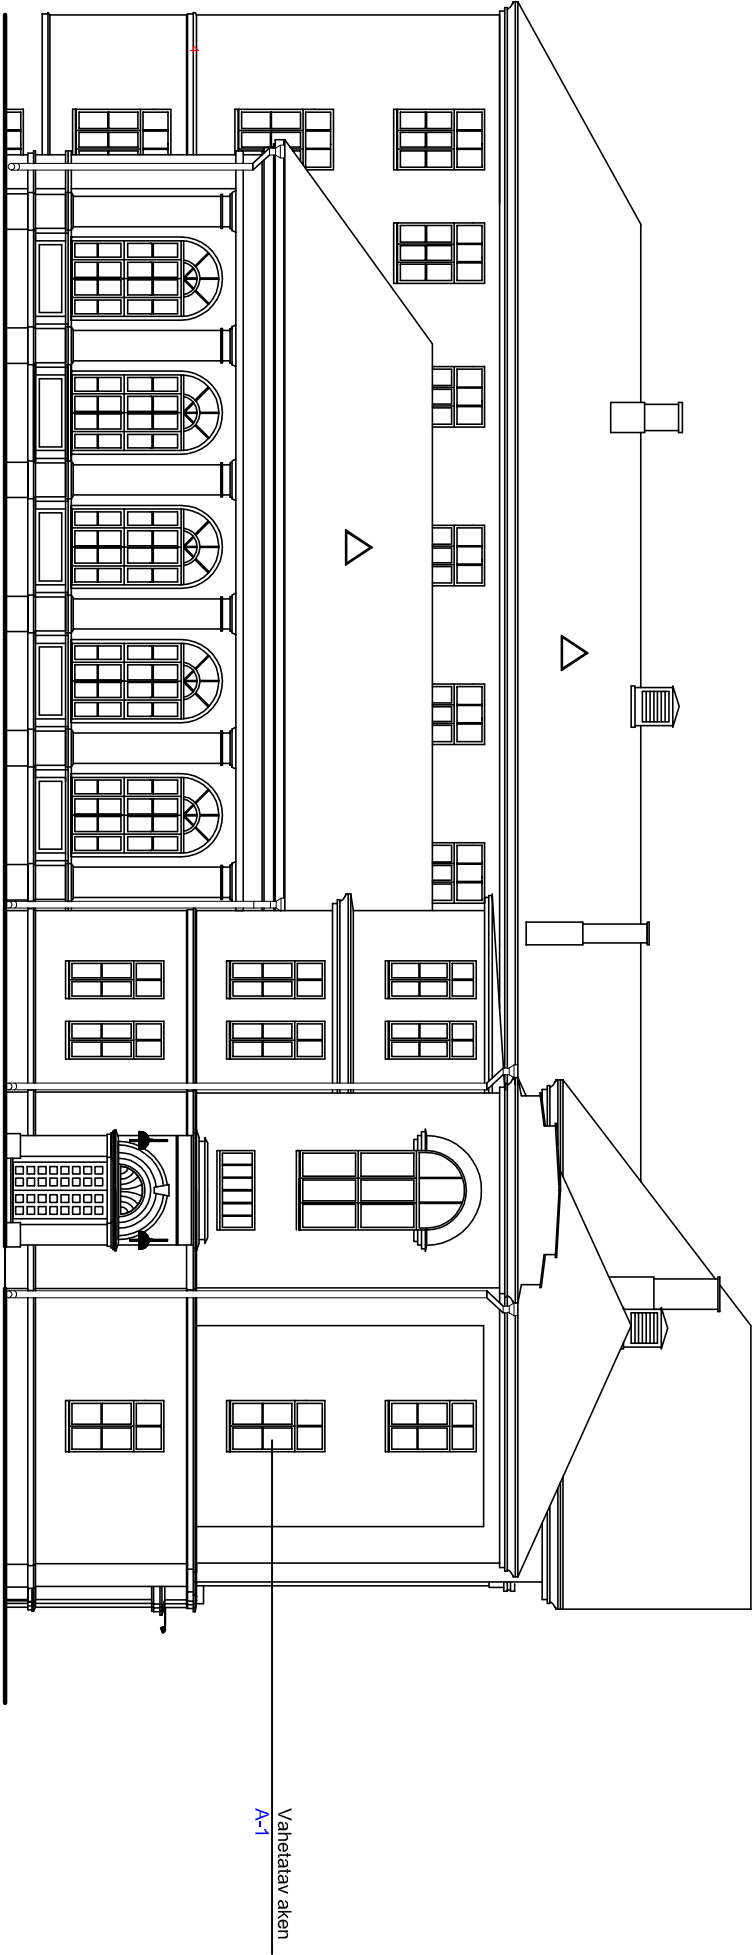


KARLOVA KOOL, VÄLISVAATED

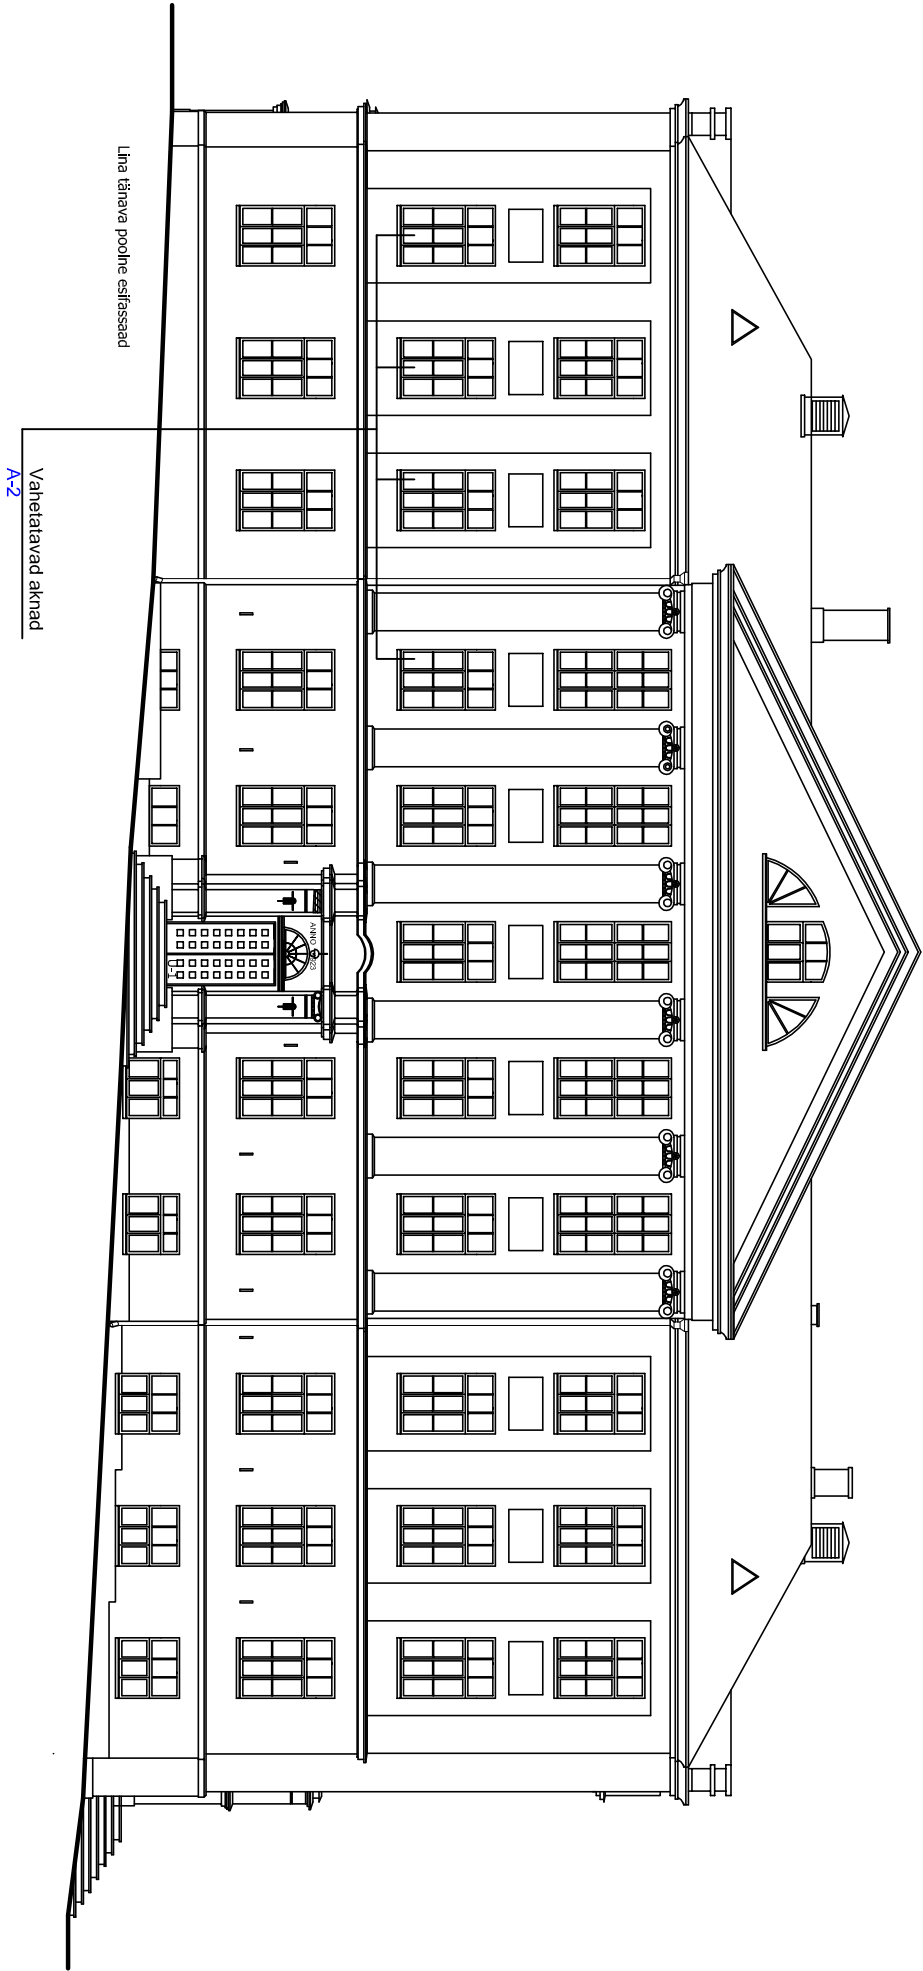

NR.	KUUPÄEV	NIMI	SELETUS

PROJEKTI OSA

SISEARHITEKTUUR

OBJEKT JA AADRESS

TARTU KARLOVA KOOL

LINA TN 2 TARTU

TELLJA

TARTU LINNAVALITSUS

JOONISE NIMI

VÄLISVAATED

KEEMIA KLASSIS VAHETATAVAD AKNAD

TÖÖ NR.	PROJ. STAADIUM	KUUPÄEV	MÕÖTKAVA
T-10/2016	PP	26.06.16	1:100
FAILI NIMI	karlovakool_keemia_PP.dwg		JOONISE NR.
			LEHT-14



OÜ ROOVY
Aine 28-43 TARTU
reg.kood 11600861
tel +372 52 86841
kristi@valgekun.ee

projekteerija KRISTI LÕHMUS