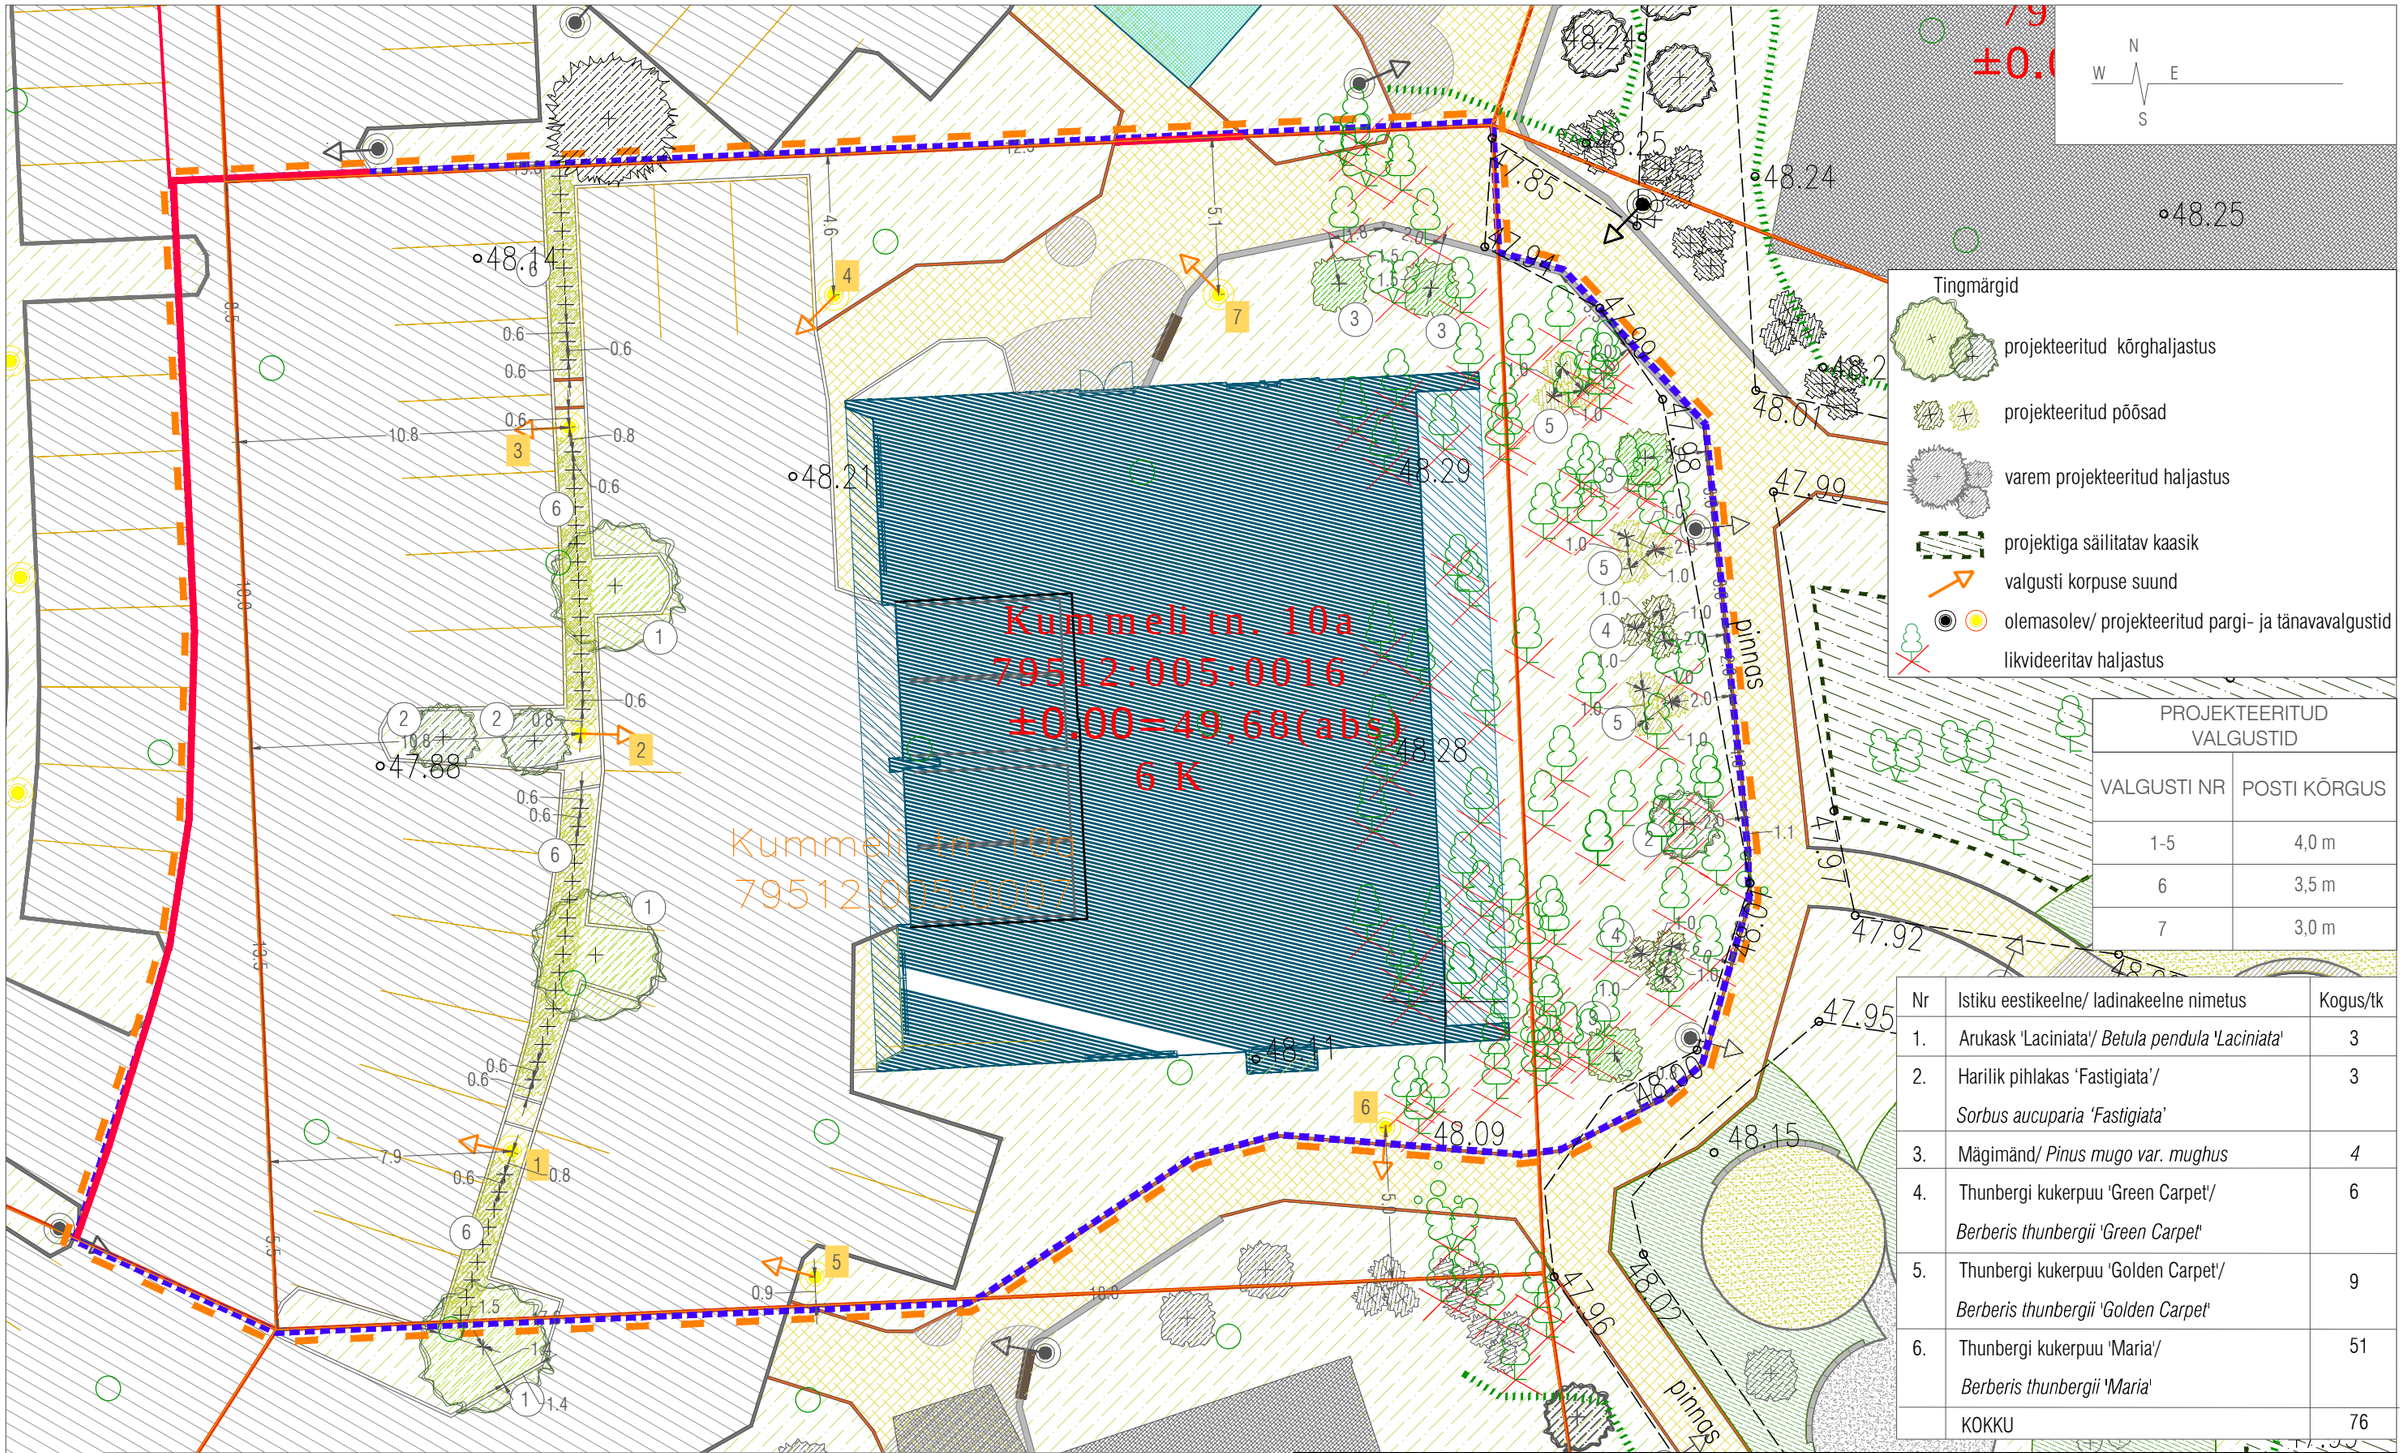

PROJEKTEERITUD VALGUSTID	
VALGUSTI NR	POSTI KÕRGUS
1-5	4,0 m
6	3,5 m
7	3,0 m

Nr	Istiku eestikeelne/ ladinakeelne nimetus	Kogus/tk
1.	Arukask 'Laciniata'/ *Betula pendula 'Laciniata'*	3
2.	Harilik pihlakas 'Fastigiata'/ *Sorbus aucuparia 'Fastigiata'*	3
3.	Mägimänd/ *Pinus mugo var. mughus*	*4*
4.	Thunbergi kukerpuu 'Green Carpet'/ *Berberis thunbergii 'Green Carpet'*	6
5.	Thunbergi kukerpuu 'Golden Carpet'/ *Berberis thunbergii 'Golden Carpet'*	9
6.	Thunbergi kukerpuu 'Maria'/ *Berberis thunbergii 'Maria'*	51
	KOKKU	76

Märkused:

1. Geodeetilise alusplaani on koostanud WEW OÜ, täpsusastmega M 1:500 (töö nr Geo-044-15, 10.03.2015).
2. Mõõtmed on antud meetrites. Täiendavaid tingmärkide seletusi vaata jooniselt AS - 02.
3. Thunbergi kukerpuud terrasside esisel kõrgendikul istutada vastavalt maapinna kaldele (mööda samakõrgusjoont), istutusvahe kaugus on 1 m. Thunbergi kukerpuude hekk kvartalisisese tee ääres istutada eraldusriba kesketeljele ning 0,6 m vahedega.
4. Valgustid paigaldatakse vastavalt välisvõrkude projektile. Kõik valgustid asuvad 0,6 m kaugusel äärekivi servast.
5. Olemasolev kaasik kuulub kogu kinnistu ulatuses likvideerimisele. Võimalusel võib säilitada haljasaladele jäävaid puid, kusjuures tuleb tähelepanu pöörata planeeritud maapinnale. Et vältida maapinna uhtumist, ei tohi tekkida olukordi, kus maapinna kalle on üle 30%.
6. Joonist täiendab seletuskiri.

arhitektid agabus

Joonise nr: **AS-05**

Töö nimetus:	Tüüpkortermaja, Kummeli 10a	Kuupäev/Mõõtkava:	2016/07/10 — 1 : 200, A3 (420 x 297)
Objekti aadress:	Kummeli 10a, Tartu linn	Töö nr/Staadium:	2015_10a — EP
Joonis:	**Haljastuse ja valgustuse plaan**	Vastutav spetsialist: Allkiri:	Mattias Agabus
Autorid:	Mattias Agabus	Maastikuarhitekt:	Kreete Lääne
		Projektijuht:	Mattias Agabus

Agabus Arhitektid OÜ Reg.nr 12706490 MTR.EEO003036 Joa 2, Tallinn 10127 mattias@agabus.eu
mattias@agabus.eu +372 5212 091