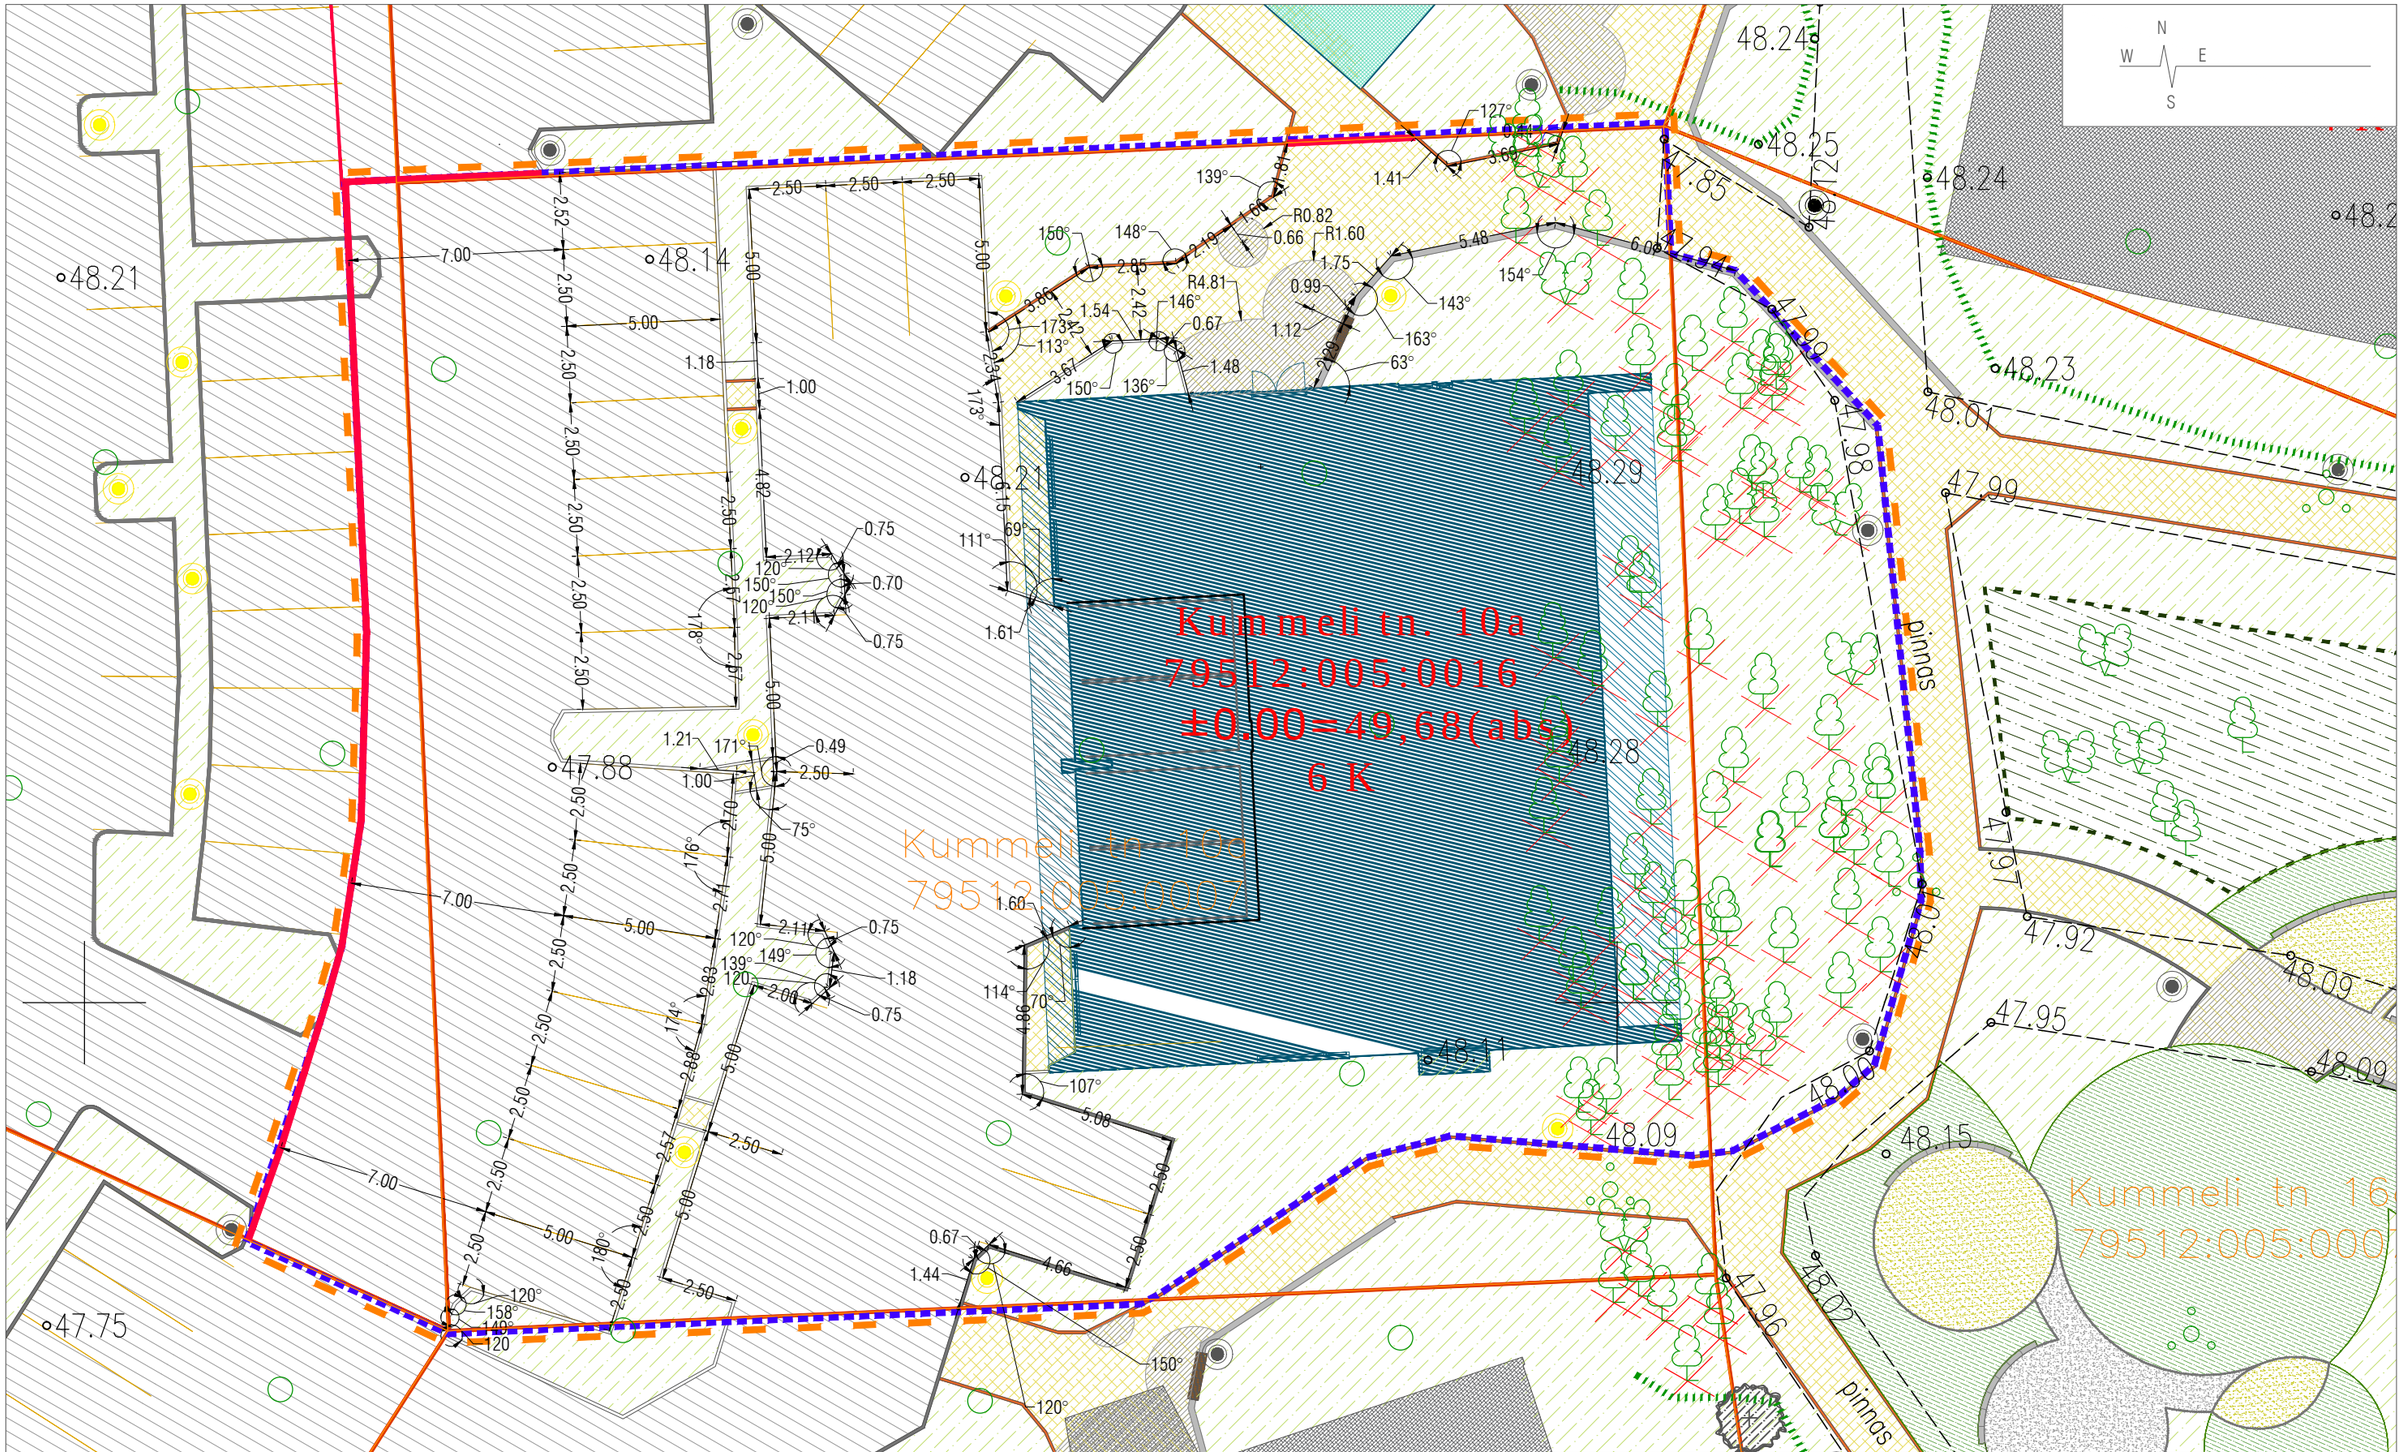

Märkused:

1. Geodeetilise alusplaani on koostanud WEW OÜ, täpsusastmega M 1:500 (töö nr Geo-044-15, 10.03.2015).
2. Mõõtmed on antud meetrites. Täiendavaid tingmärkide seletusi vaata jooniselt *AS-02*.
3. Valgustid paigaldatakse vastavalt välisvõrkude projektile. Tänavavalgusti tüüp on määratud nimetatud tööga. Valgustid paigutatakse 0,6 m kaugusele äärekivi servast.
4. Äärekivide täpsemaid mõõtmeid ning haljastuse paiknemist vaata jooniselt *AS - 05*, *AS - 06 ja AS - 07*.
5. Projekteeritud teed ning maapinnakõrgused tuleb sujuvalt kokku viia olemasoleva maapinna ning teedega. Olemasolevate teede asukoht tuleb töövõtjal koha peal täpsustada.
6. Võimalusel säilitada ka muudele haljasaladele jäävaid puid, kusjuures tuleb tähelepanu pöörata planeeritud maapinnale. Et vältida maapinna uhtumist, ei tohi tekkida olukordi, kus maapinna kalle on üle 30%.
7. Joonist täiendab seletuskiri.

arhitektid agabus

Joonise nr: **AS-04**

Töö nimetus:	Tüüpkortermaja, Kummeli 10a	Kuupäev/Mõõtkava:	2016/07/10 — 1 : 200, A3 (420 x 297)
Objekti aadress:	Kummeli 10a, Tartu linn	Töö nr/Staadium:	2015_K10a — EP
Joonis:	**Sidumisplaan**	Vastutav spetsialist: Allkiri:	Mattias Agabus
Autor:	Mattias Agabus	Maastikuarhitekt:	Kreete Lääne
		Projektijuht:	Mattias Agabus

Agabus Arhitektid OÜ Reg.nr 12706490 MTR EEO003036 Joa 2, Tallinn 10127 mattias@agabus.eu
mattias@agabus.eu
+372 5212 091