


KARLOVA KOOLI KEEMIA KLASS

ÕPETAJA LAUD (M5) VAATED

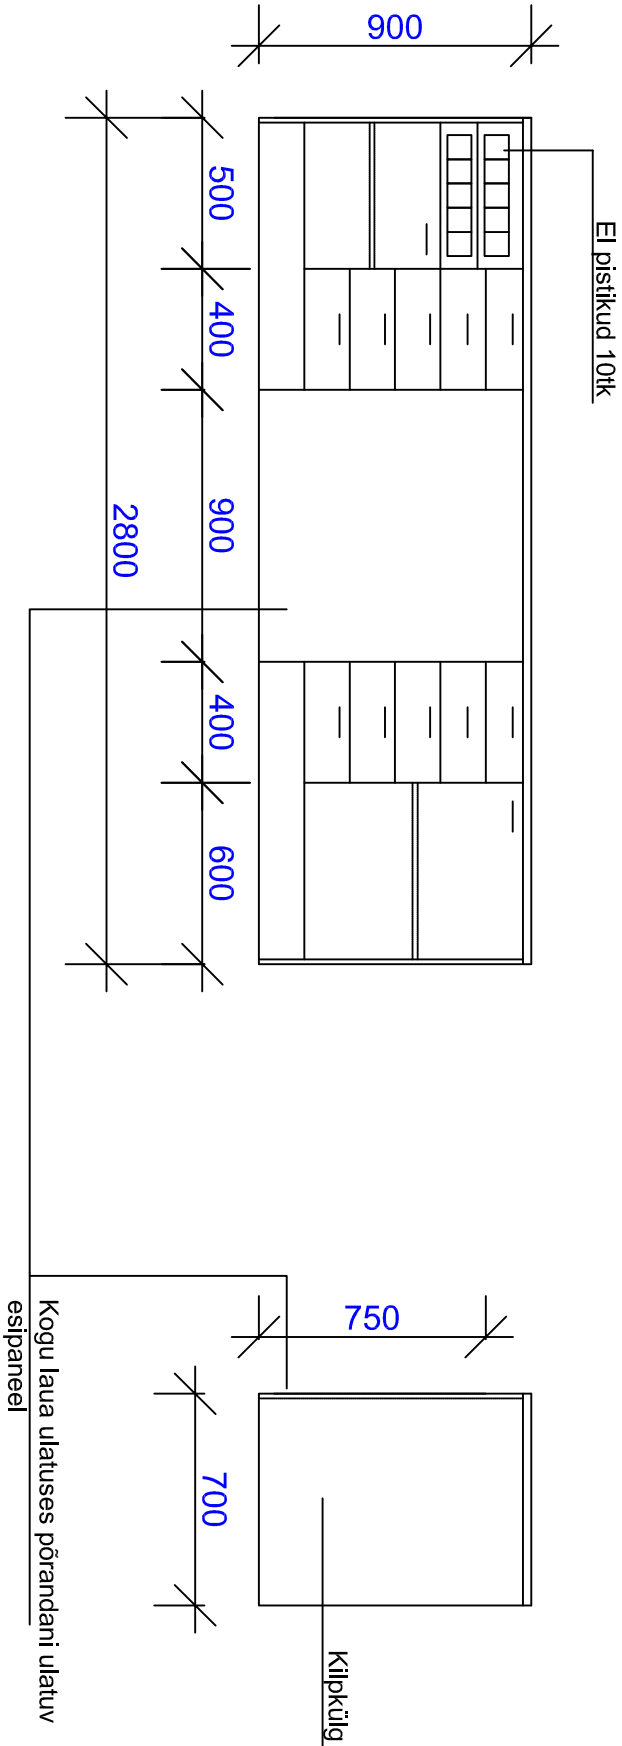

KIRJEELDUS

M5 ÕPETAJA LAUD

LAUAPLAAT - 25mm KAETUD KOMPAKTLAMINAADIGA, VALGE, SERV KANDITUD ABS PLASTIK KANDIGA ABS-HU 162643 ROHELINE (HRANIPEX), TÕÕPINNA LAMINAAT PEAB OLEMA SOBIV KASUTAMISEKS LABORIS.

KILPKÜLJED KAETUD KÕRGSURVE LAMINAADIGA (HELEHALL), SERVAD KANDITUD ABS PALSTIK KANDIGA (HELEHALL), KAPI KORPUS - 16mm MELAMIIN (HELEHALL)

KAPIDE ESIPANEELID - KAETUD KÕRGSURVE LAMINAADIGA (VALGE), SERVAD KANDITUD ABS PLASTIK KANDIGA (HELEHALL).

KÄEPIDE - HÖBEHALL (RAL 9006) TOOTEKOOD TÄPSUSTADA TELLUAGA TÖÖDE KÄIGUS.

ÕPETAJA LAUAL ON (KLASSI POOLT VAADELDAV) ESIPANEEL KOGU KAPI ULATUSES, SOKKEL HÖBEHALL (RAL 9006) PLASTIK, LAUALE PAIGALDADA 10 EL. PISTIKUT. SAHTLID VAIKSELT SULGUVAAD, KOGU SÜGAVUSES AVATAVAD, KAPI SEES OLEV RIUL REGULEERITAVA KÕRGUSEGA. SAHTLID JA KAPID LUKUSTATAVAD (TÄPSUSTADA TELLUAGA TÖÖDE KÄIGUS).

TUGEVAID, VÄLISELT NÄHTAMATUD KINNITUSED. SERVAD (LAUAPLAADI ALA- JA ÜLASERV) R=3mm NING NURGAD PEHMELT ÜMARDATUD.

SA1 VALAMU D-CODE VANITY/SEGISTI HANSGROHE FOCUS

MÄRKUSED

MÕÕBLILUUK TÄPSUSTADA TELLUAGA. MÕÕBLI VALMISTAMISEL ARVESTADA SINNA LADUSTATAVATE ESEMETE MÕÕTUDEGA (TÄPSUSTADA TÖÖDE KÄIGUS).

MÕÕBLI TUGEVUSE JA VASTUPIDAVUSE EEST VASTUTAB MÕÕBLI TOOTJA. MÕÕBLI TOOTMISEL PIDADA SILMAS, ET MÕÕBEL OLEKS TURVALINE.

KOIK EHTITUSEGA SEOTUD MÕÕDUD ENNE TELLIMIST OBJEKTIL KOHAPEAL ÜLE TÄPSUSTADA NING TEOSTADA KONTROLLMÕÕTMINE. MUUDATUSED KOOSKÕLASTADA PROJEKTEERIJAGA JA TELLUAGA.

MÄRKUSED:

KÕIK MÕÕDUD KONTROLLIDA KOHAPEAL!

ERINEVUSED JOONISTEL JAVÕI SELETUSKIRJAS TULEB TÄPSUSTADA PROJEKTI AUTORIGA.

EHTITAJA POOLT KONTROLLIDA KÕIGI MATERJALIDE VAJALIKE SERTIFIKAATIDE OLEMASOLU.

MATERJALIDE ASENDUSED KOOSKÕLASTADA PROJEKTI AUTORIGA.

NR.	KUIPÄEV	NIMI	SELETUS

PROJEKTI OSA

SISEARHITEKTUUR

OBJEKT JA ADDRESS

TARTU KARLOVA KOOL

LINA TN 2 TARTU

TELLUJA

TARTU LINNAVALITSUS

JOONISE NIMI

KARLOVA KOOLI KEEMIA KLASS

ÕPETAJA LAUD

TÖÖ NR.	PROJ. STAADIUM	KUIPÄEV	MÕÕTKAVA
T-10/2016	PP	26.02.16	1:25
karlovakool_keemia_PP.dwg			JOONISE NR. LEHT-7



OÜ ROOVY
Aine 28-43 TARTU
reg.kood 11600861
tel +372 52 86841
kriiel@valgekunp.ee

projekteerija KRISTI LÕHMUS