


KARLOVA KOOLI KEEMIA KLASSI RUUMIPLAAN

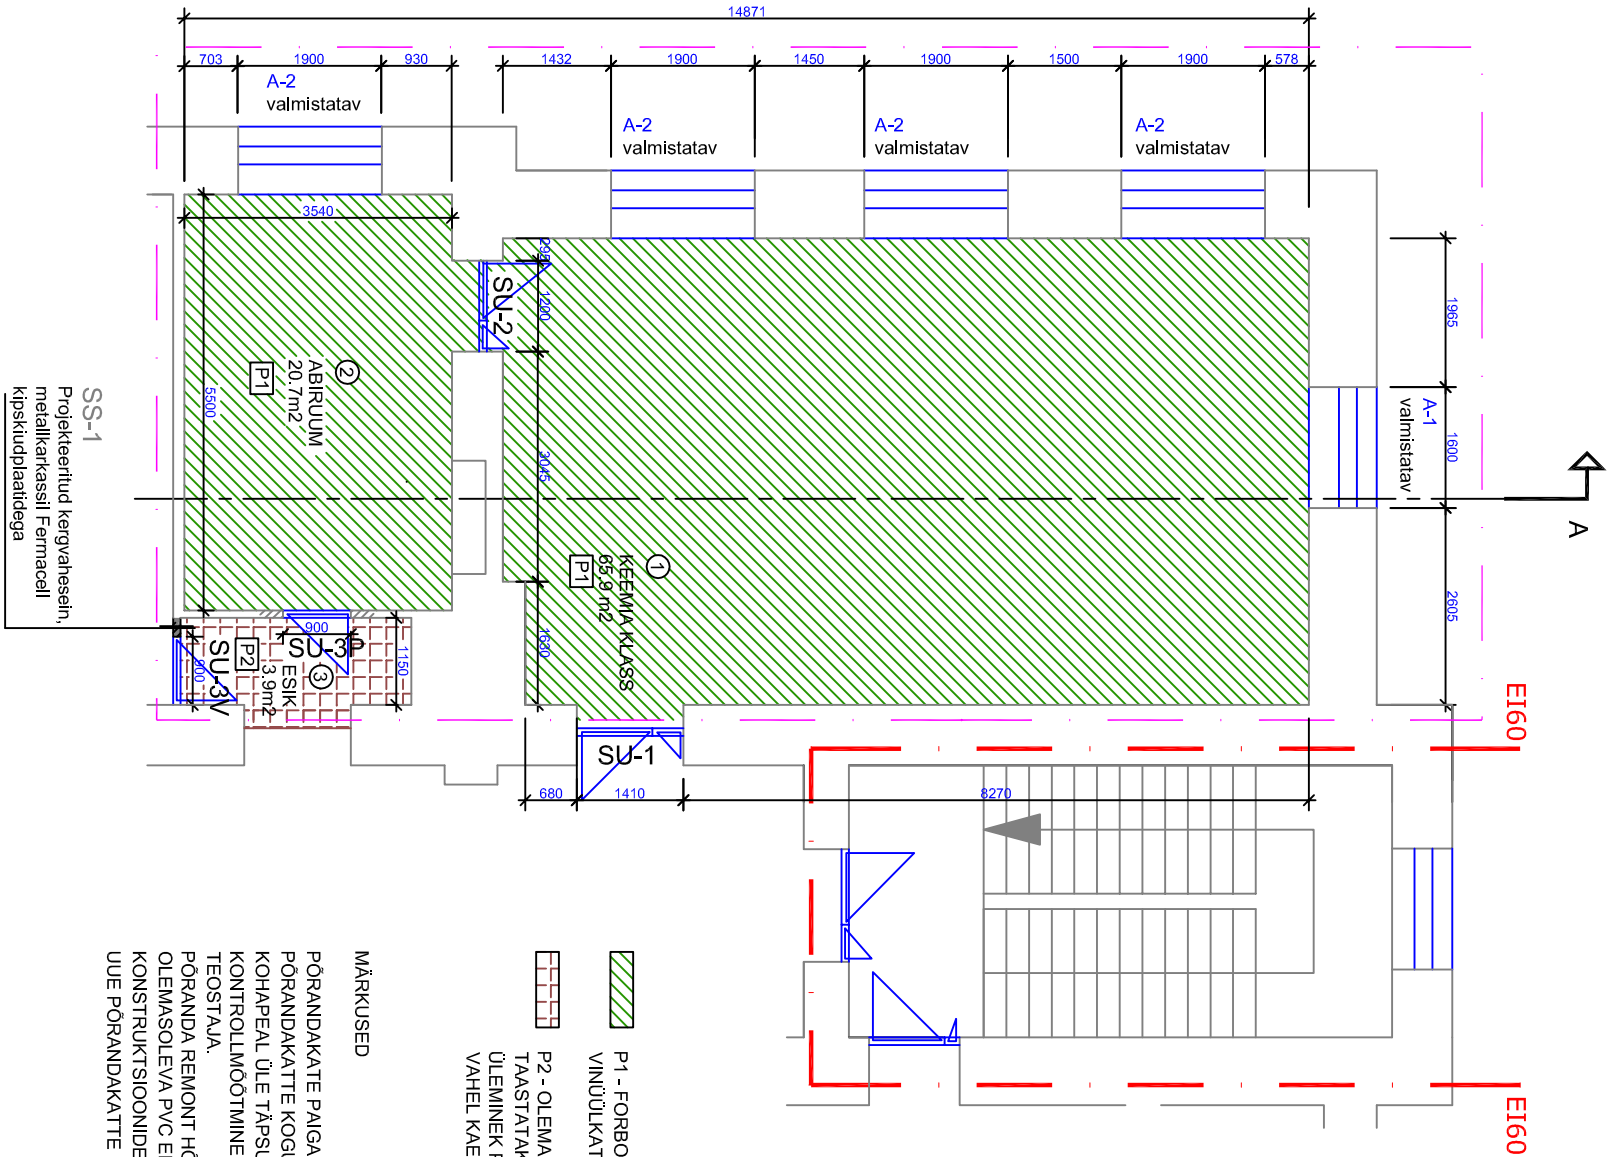

AVATÄITED

A-1

UUS VALGE PUTAKEN, KIRGAS KLAAS, KASUTADA OLEMASOLEVAID KREMOONE, SULUSEID JM AKNALAUAD RESTAUREERITAKSE VÕI VALMISTATAKSE OLEMASOLEVA EESKUUL UUED

A-2

UUS VALGE PUTAKEN, KIRGAS KLAAS, KASUTADA OLEMASOLEVAID KREMOONE, SULUSEID JM AKNALAUAD RESTAUREERITAKSE VÕI VALMISTATAKSE OLEMASOLEVA EESKUUL UUED

SU-1

UUS PUIDUST SILEUKS, VALGE

SU-2

UUS PUIDUST SILEUKS, VALGE

SU-3

UUS PUIDUST SILEUKS, VALGE

SS-1

PROJEKTEERITAV KERGAHESEIN XR66 METALLKARKASSIL MOLEMAL POOL 2X FERMACELL KIPSKIUDPLAAT, KARKASSI VAHEL VILL

OLEMASOLEV SEIN

PLANEERITAV SEIN, UUS AVA


- P1 - FORBO SARLON CANYON AKUSTILINE VINÜÜLKATE ART 432228 (ROHELINE)
- P2 - OLEMASOLEV PUTTPARKETT SÄILITATAKSE, TÄASTATAKSE, ÜKSE EEMALDAMISEL TEKINUD ÜLEMINIK PARKETI JA KORIDORI PÕRANDAKATTE VAHEL KAETAKSE LIISTUGA.

MÄRKUSED

PÕRANDAKATTE PAIGALDATAKSE ÜLESPOORETEGA, PÕRANDAKATTE KOGUSED ENNE TELLIMIST OBJEKTIL KOHAPEAL ÜLE TÄPSUSTADA JA TEOSTADA KONTROLLMÕÖTMINE. MATERJALI ÜLEKULU ARVESTAB TÖÖDE TEOSTAJA.

PÕRANDA REMONT HÕLMAB: OLEMASOLEVA PVC EEMALDAMINE, KAHJUSTADA SAANUD KONSTRUKTSIOONIDE TÄASTAMINE, PÕRANDA TASANDAMINE, UUE PÕRANDAKATTE PAIGALDAMINE.

PLANIFRAGMENT

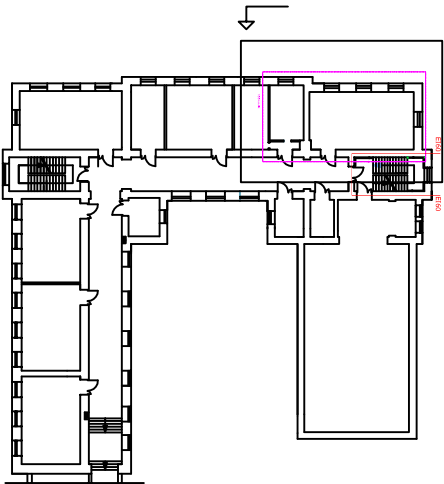

EKSPLIKATSIOON

- ① KEEMIA KLASS 65,9m²
- ② ABIRUUM 20,7m²
- ③ ESIK 3,9m²

MÄRKUSED:

KÕIK MÕÕDUD KONTROLLIDA KOHAPEAL!

KOMMUNIKATSIOONI TORUDE JA AVADE ASUKOHAD TÄPSUSTADA!

ERINEVUSED JOONISTEL JAVÕI SELETUSKIRJAS TULEB TÄPSUSTADA PROJEKTI AUTORIGA.

EHITAJA POOLT KONTROLLIDA KÕIGI MATERJALIDE VAJALIKE SERTIFIKAATIDE OLEMASOLU.

KÕIK MATERJALID PAIGALDADA VASTAVALT TOOTJAFIRMA ETTEKIRJUTUSTELE.

MATERJALIDE ASENDUSED KOOSKÖLASTADA PROJEKTI AUTORIGA.

NR.	KUIPÄEV	NIMI	SELETUS

PROJEKTI OSA

SISEARHITEKTUUR

OBJEKT JA ADDRESS

TARTU KARLOVA KOOL

LINA TN 2 TARTU

TELLJA

TARTU LINNAVALITSUS

JOONISE NIMI

KARLOVA KOOLI KEEMIA KLASS

PÕRANDATE VIIMISTLUS

TÖÖ NR.	PROJ. STAADIUM	KUIPÄEV	MÕÖTKAVA
T-10/2016	PP	26.02.16	1:100
FAHJ NIMI	karlovakool_keemia_PP.dwg		
JOONISE NR.	LEHT-3		



OÜ ROOVY

Ahne 28-43 TARTU

reg.kood 11600861

tel +372 52 86841

kriit@valgekun.ee

projekteerija

KRISTI LÕHMUS