


KARLOVA KOOLI KEEMIA KLASS

ABIRUUMI KÕRGE KAPP, VAATED

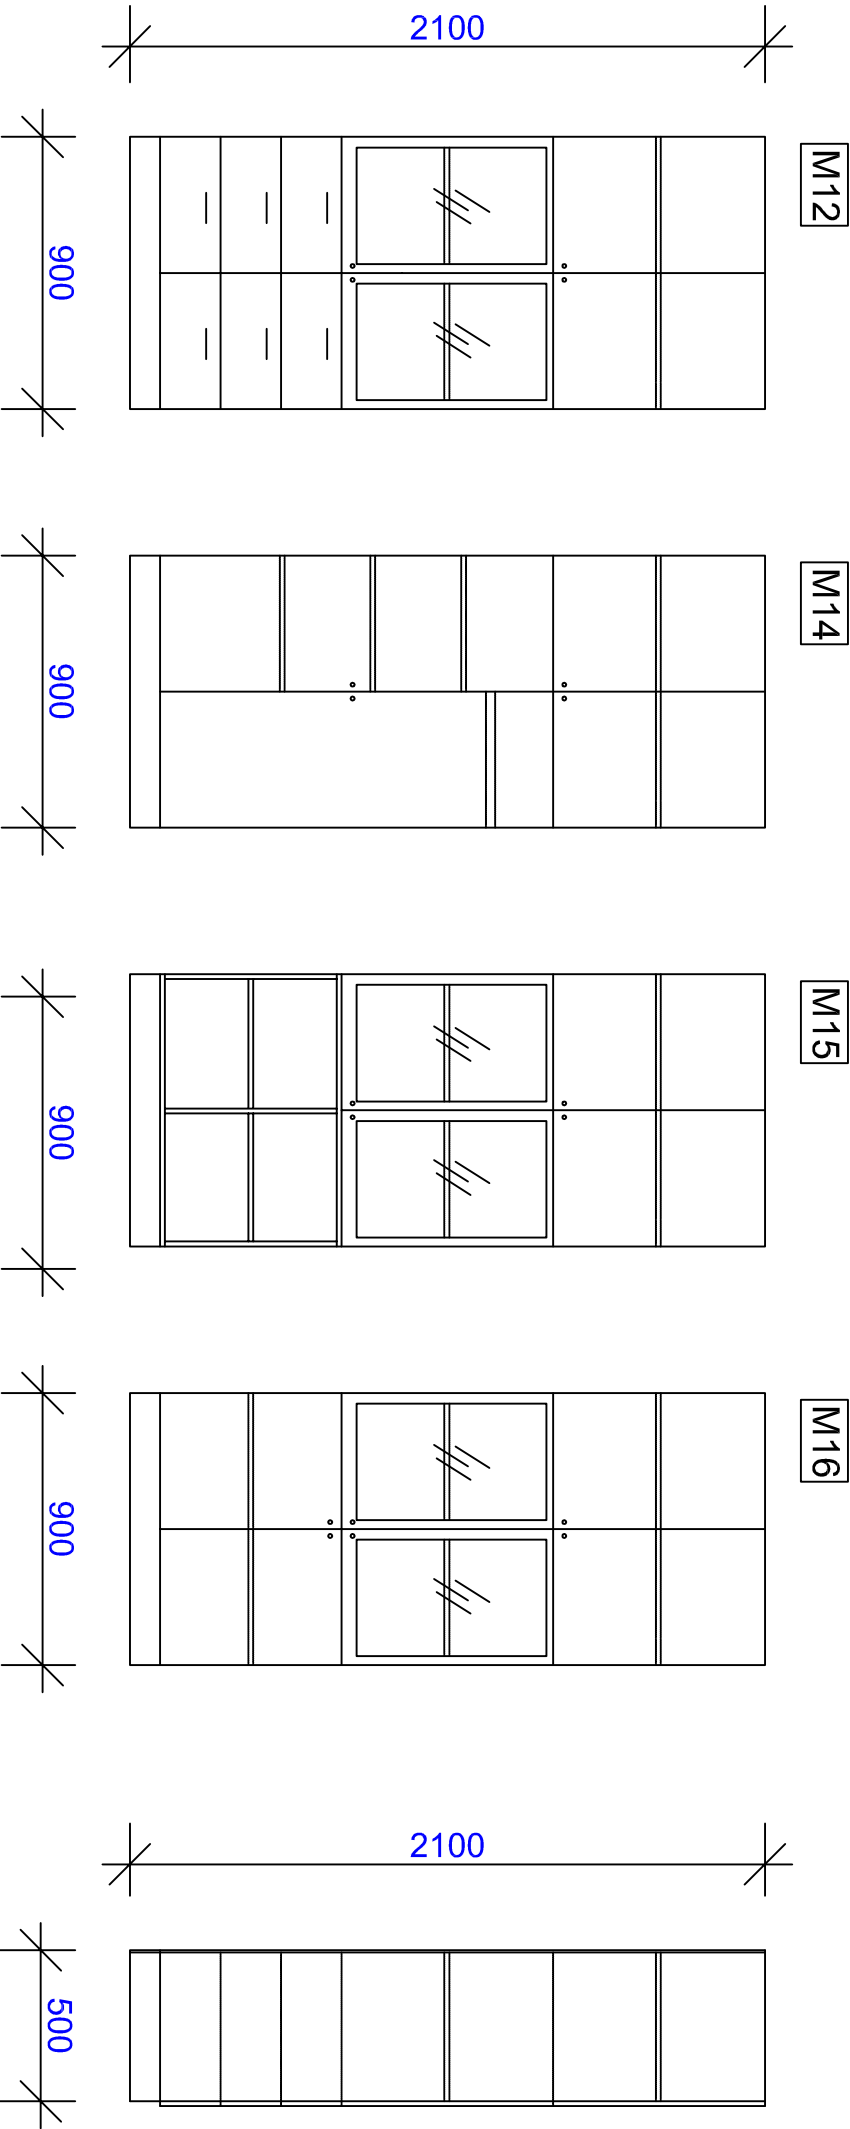

KIRJELDUS

ABIRUUMI KÕRGE KAPP

- M12
- M14
- M15
- M16

KAPPIDE KORPUS - MELAMIIN 16mm HELEHALL  
KAPPIDE ESIPANEELID - KÄETUD KÕRGSURVE LAMINAADIGA (VALGE), SERVAD KANDITUD ABS PLASTIK KANDIGA (HELEHALL)  
KÄEPIIDE - HÖBEHALL (RAL 9006) TOOTEKOOD TÄPSUSTADA TELLUAGA TÕÖDE KÄIGUS.  
KLAASUKS - AL RAAM, PRONKS KLAAS.  
SAHTLID VAIKSELT SULGUUVAD, KOGU SÜGAVUSES AVATAVAD. KAPI SEES OLEV RIUL REGULEERITAVA KÕRGUSEGA. SAHTLID JA KAPID LUKUSTATAVAD (TÄPSUSTADA TELLUAGA TÕÖDE KÄIGUS).  
SOKKEL HOBEHALL (RAL 9006) PLASTIK.  
M12 - SAHTLITEGA  
M14 - RIIDEKAPIGA, RIIDEPUUTORU D30mm  
M15 - AVATUD RIULIGA  
M16 - ALUMISES KAPI OSAS UKSEID  
TUGEVAID, VÄLISELT NÄHTAMATUD KINNITUSED. SERVAD (LAUAPLAADI ALA- JA ÜLASERV) R=3mm NING NURGAD PEHMELT ÜMARDATUD.

MÄRKUSED

MÕÕBLIUKK TÄPSUSTADA TELLUAGA. MÕÕBLI VALMISTAMISEL ARVESTADA SINNA LADUSTATAVATE ESEMETE MÕÕTUDEGA (TÄPSUSTADA TÕÖDE KÄIGUS).  
MÕÕBLI TUGEVUSE JA VASTUPIDAVUSE EEST VASTUTAB MÕÕBLI TOOTJA. MÕÕBLI TOOTMISEL PIDADA SILMAS, ET MÕÕBEL OLEKS TURVALINE.  
KÕIK EHTTUSEGA SEOTUD MÕÕDUD ENNE TELLIMIST OBJEKTIL KOHAPEAL ÜLE TÄPSUSTADA NING TEOSTADA KONTROLLMÕÕTMINE. MUUDATUSED KOOSKÕLASTADA PROJEKTEERIJAGA JA TELLUAGA.

MÄRKUSED:

KÕIK MÕÕDUD KONTROLLIDA KOHAPEAL!  
ERINEVUSED JOONISTEL JAVÕI SELETUSKIRJAS TULEB TÄPSUSTADA PROJEKTI AUTORIGA.  
EHITAJA POOLT KONTROLLIDA KÕIGI MATERJALIDE VAJALIKE SERTIFIKAATIDE OLEMASOLU.  
MATERJALIDE ASENDUSED KOOSKÕLASTADA PROJEKTI AUTORIGA.

NR.	KUIPÄEV	NIMI	SELETUS

PROJEKTI OSA

SISEARHITEKTUUR

OBJEKT JA ADDRESS

TARTU KARLOVA KOOL  
LINA TN 2 TARTU

TELLUJA

TARTU LINNAVALITSUS

JOONISE NIMI

KARLOVA KOOLI KEEMIA KLASS  
ABIRUUMI KÕRGE KAPP

TÖÖ NR.	PROJ. STAADIUM	KUIPÄEV	MÕÕTKAVA
T-10/2016	PP	26.02.16	1:25
FAILI NIMI	karlovakool_keemia_PP.dwg		JOONISE NR.
			LEHT-9



OÜ ROOVY  
Aine 28-43 TARTU  
reg.kood 11600861  
tel +372 52 86841  
kristi@valgekunp.ee

projekteerija KRISTI LÕHMUS