



VAADE LÕUNAST PUIDU TÄNAVALT  
1:100

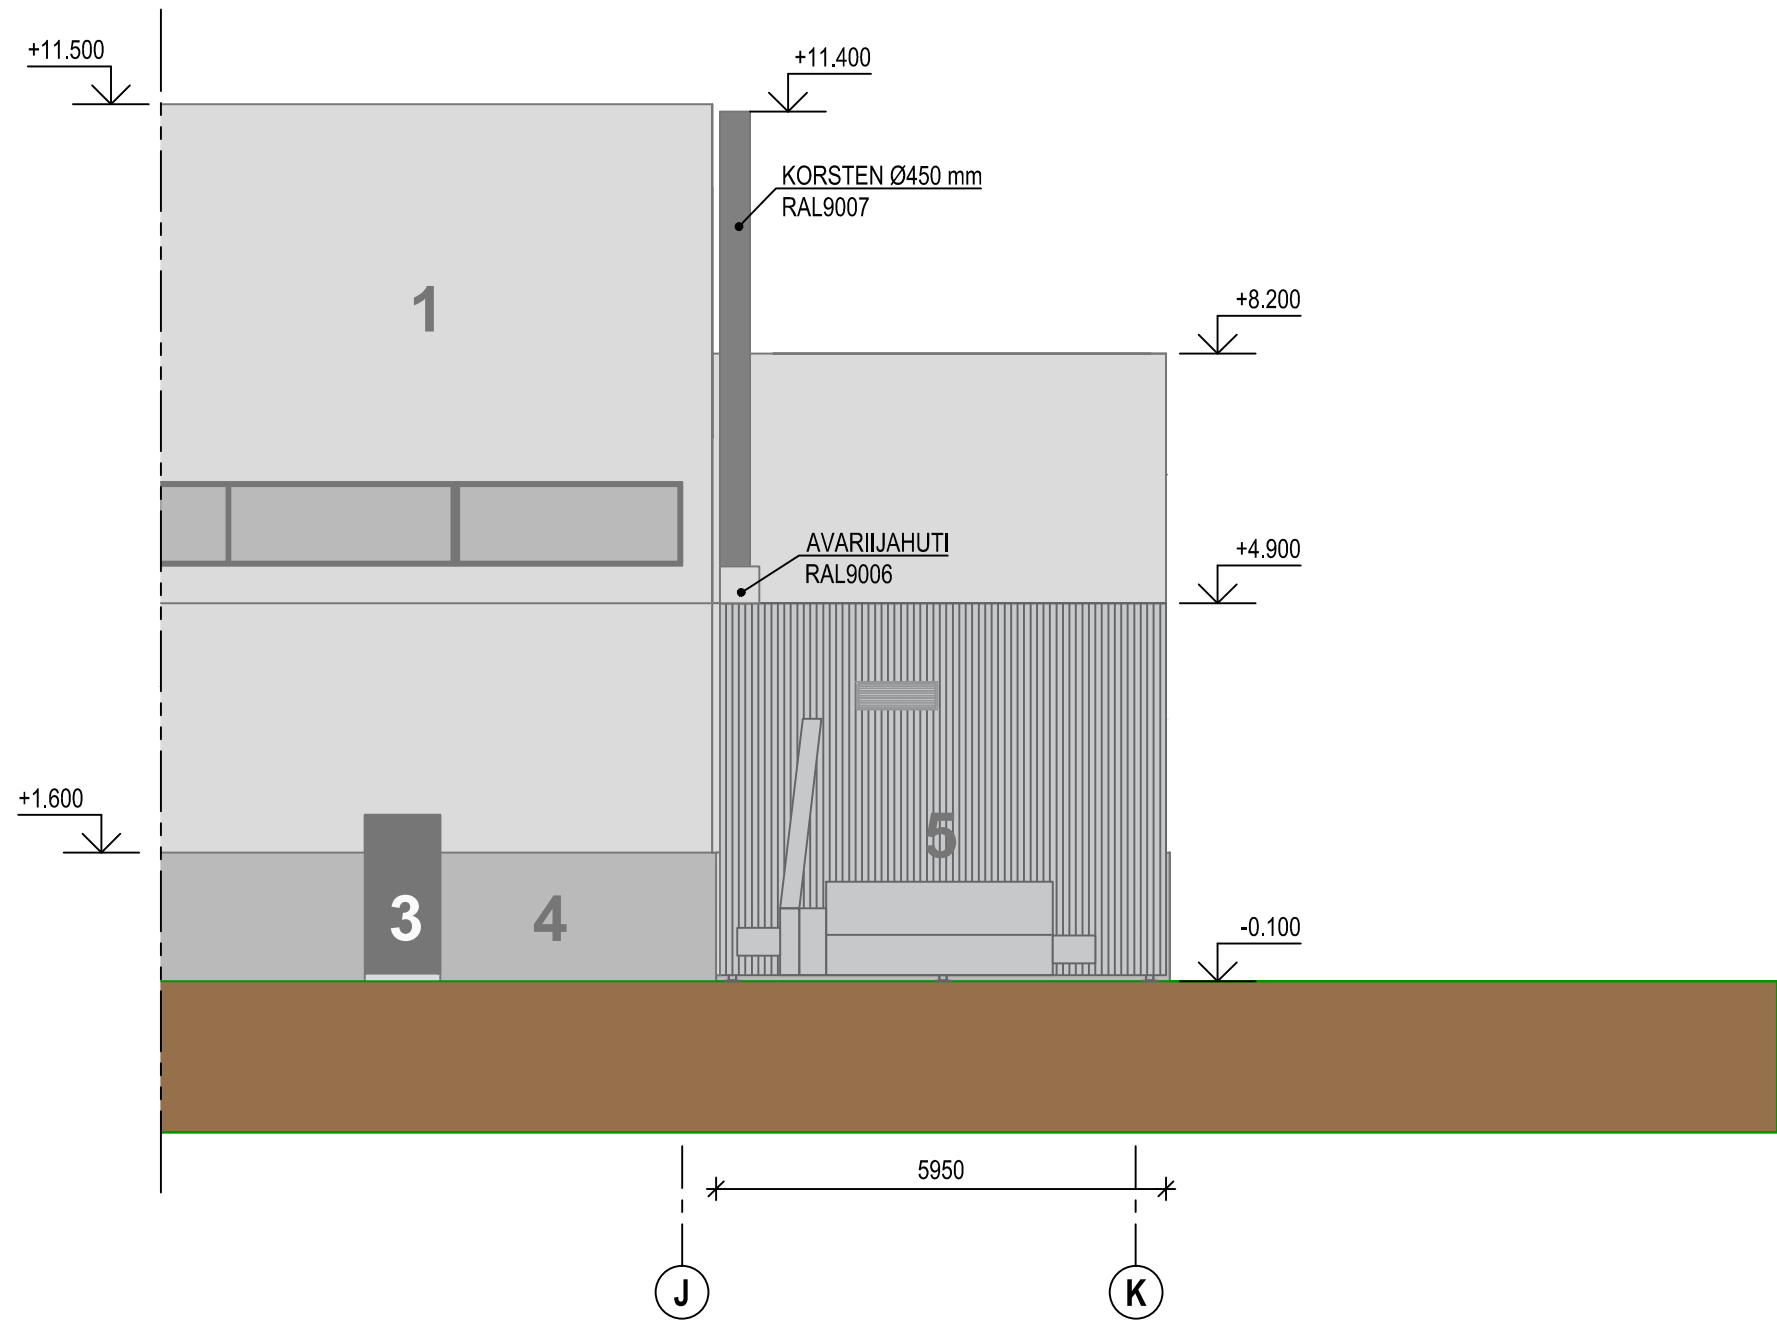

- 1** VÄLISSEIN - SANDWICH PANEEL RAL9006  
**3** VÄRAVAD, AKNAD, DETAILID - RAL9007  
**4** SOKKEL - RAUSBETON  
**5** HAKKEHOIDLA - SEINAD PLEKK -  
TRAPETSPROFIIL T20 - RAL9006

<div><p><b>SIRKEL &amp; MALL</b> ARHITEKTUUR JA PROJEKTEERIMINE</p></div> <div><p>Reg. nr: 11124774 Laki tn. 5, 10621 Tallinn web: <a href="http://www.sma.ee">www.sma.ee</a> e-mail: <a href="mailto:info@sma.ee">info@sma.ee</a> tel: +372 6 555 480 fax: +372 6 100 540 Projekteerimine: EEP 000543 Omanikujäreelvalve: EEO 000611</p></div>		OBJEKTI NIMETUS GFE koostootmisjaam Kodumaja				
		TELLUJA KODUMAJA AS	OBJEKTI AADRESS Ravila 61, Tartu linn			
		JOONISE NIMETUS				
		VAADE LÕUNAST PUIDU TÄNAVALT				
Projekti juht	EVGENY MAKSIMOV	TÖÖ NR. 31-16	STAADIUM EELPROJEKT	KUUPÄEV 26.08.2016	MÕÕTKAVA 1:100	JOONISE TÄHIS A-4.1
Vastutav arhitekt	VEIKO TEIN					
Arhitekt	VEIKO TEIN					
Joonestas	VEIKO TEIN					