PLAAN SEADMETEGA
1:100

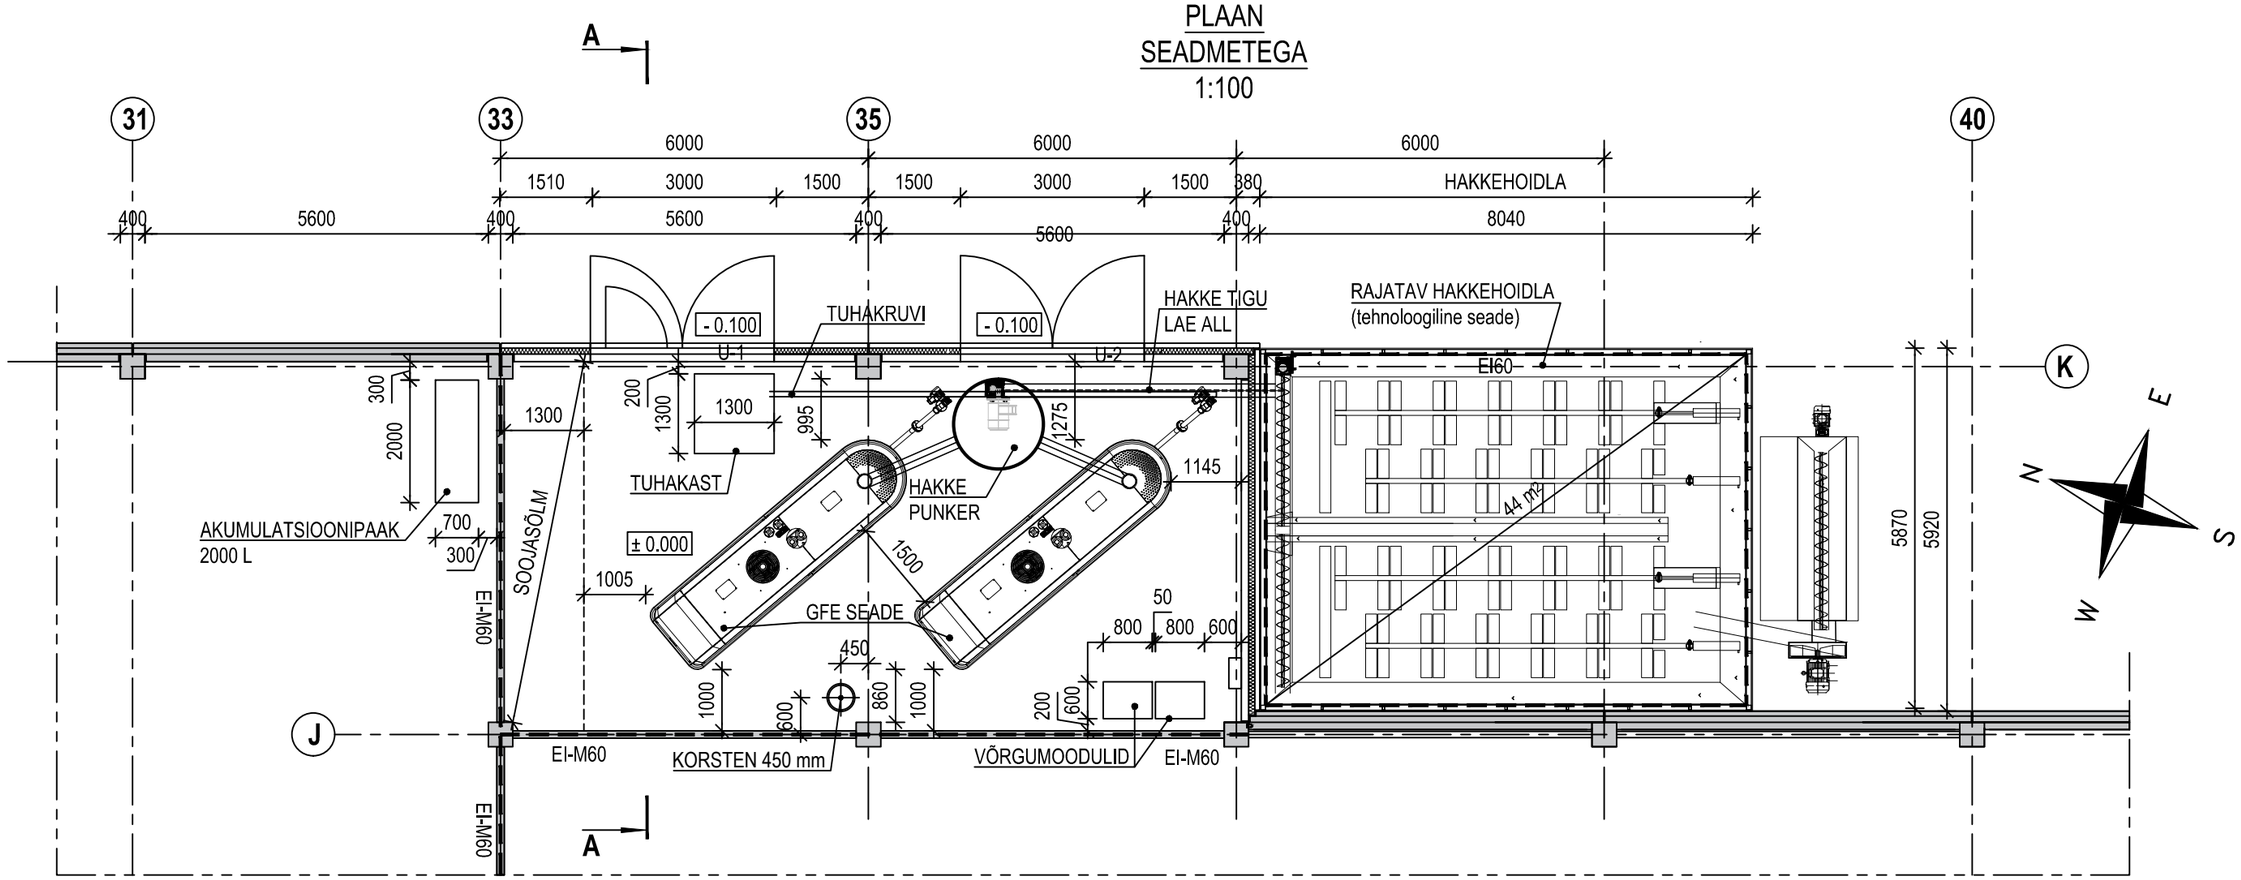

MÄRKUS: OLEMASOLEVAD JA MUUTMISELE MITTE MINEVAD OSAD ON TÄHISTATUD HALLIGA

SIRKEL&MALL
ARHITEKTUUR JA PROJEKTEERIMINE

Reg. nr: 11124774
Laki tn. 5, 10621 Tallinn
web: www.sma.ee
e-mail: info@sma.ee
tel: +372 6 555 480
fax: +372 6 100 540
Projekteerimine: EEP 000543
Omanikujärelvalve: EEO 000611

Projektijuht	EVGENY MAKSIMOV
Vastutav arhitekt	VEIKO TEIN
Arhitekt	VEIKO TEIN
Joonestas	VEIKO TEIN

OBJEKTI NIMETUS: GFE koostootmisjaam Kodumaja

TELLIJA: KODUMAJA AS

OBJEKTI AADRESS: Ravila 61, Tartu linn

JOONISE NIMETUS: PLAAN SEADMETEGA

TÖÖ NR.	STAADIUM	KUUPÄEV	MÕÕTKAVA	JOONISE TÄHIS
31-16	EELPROJEKT	30.09.2016	1:100	A-2.2