


1:100

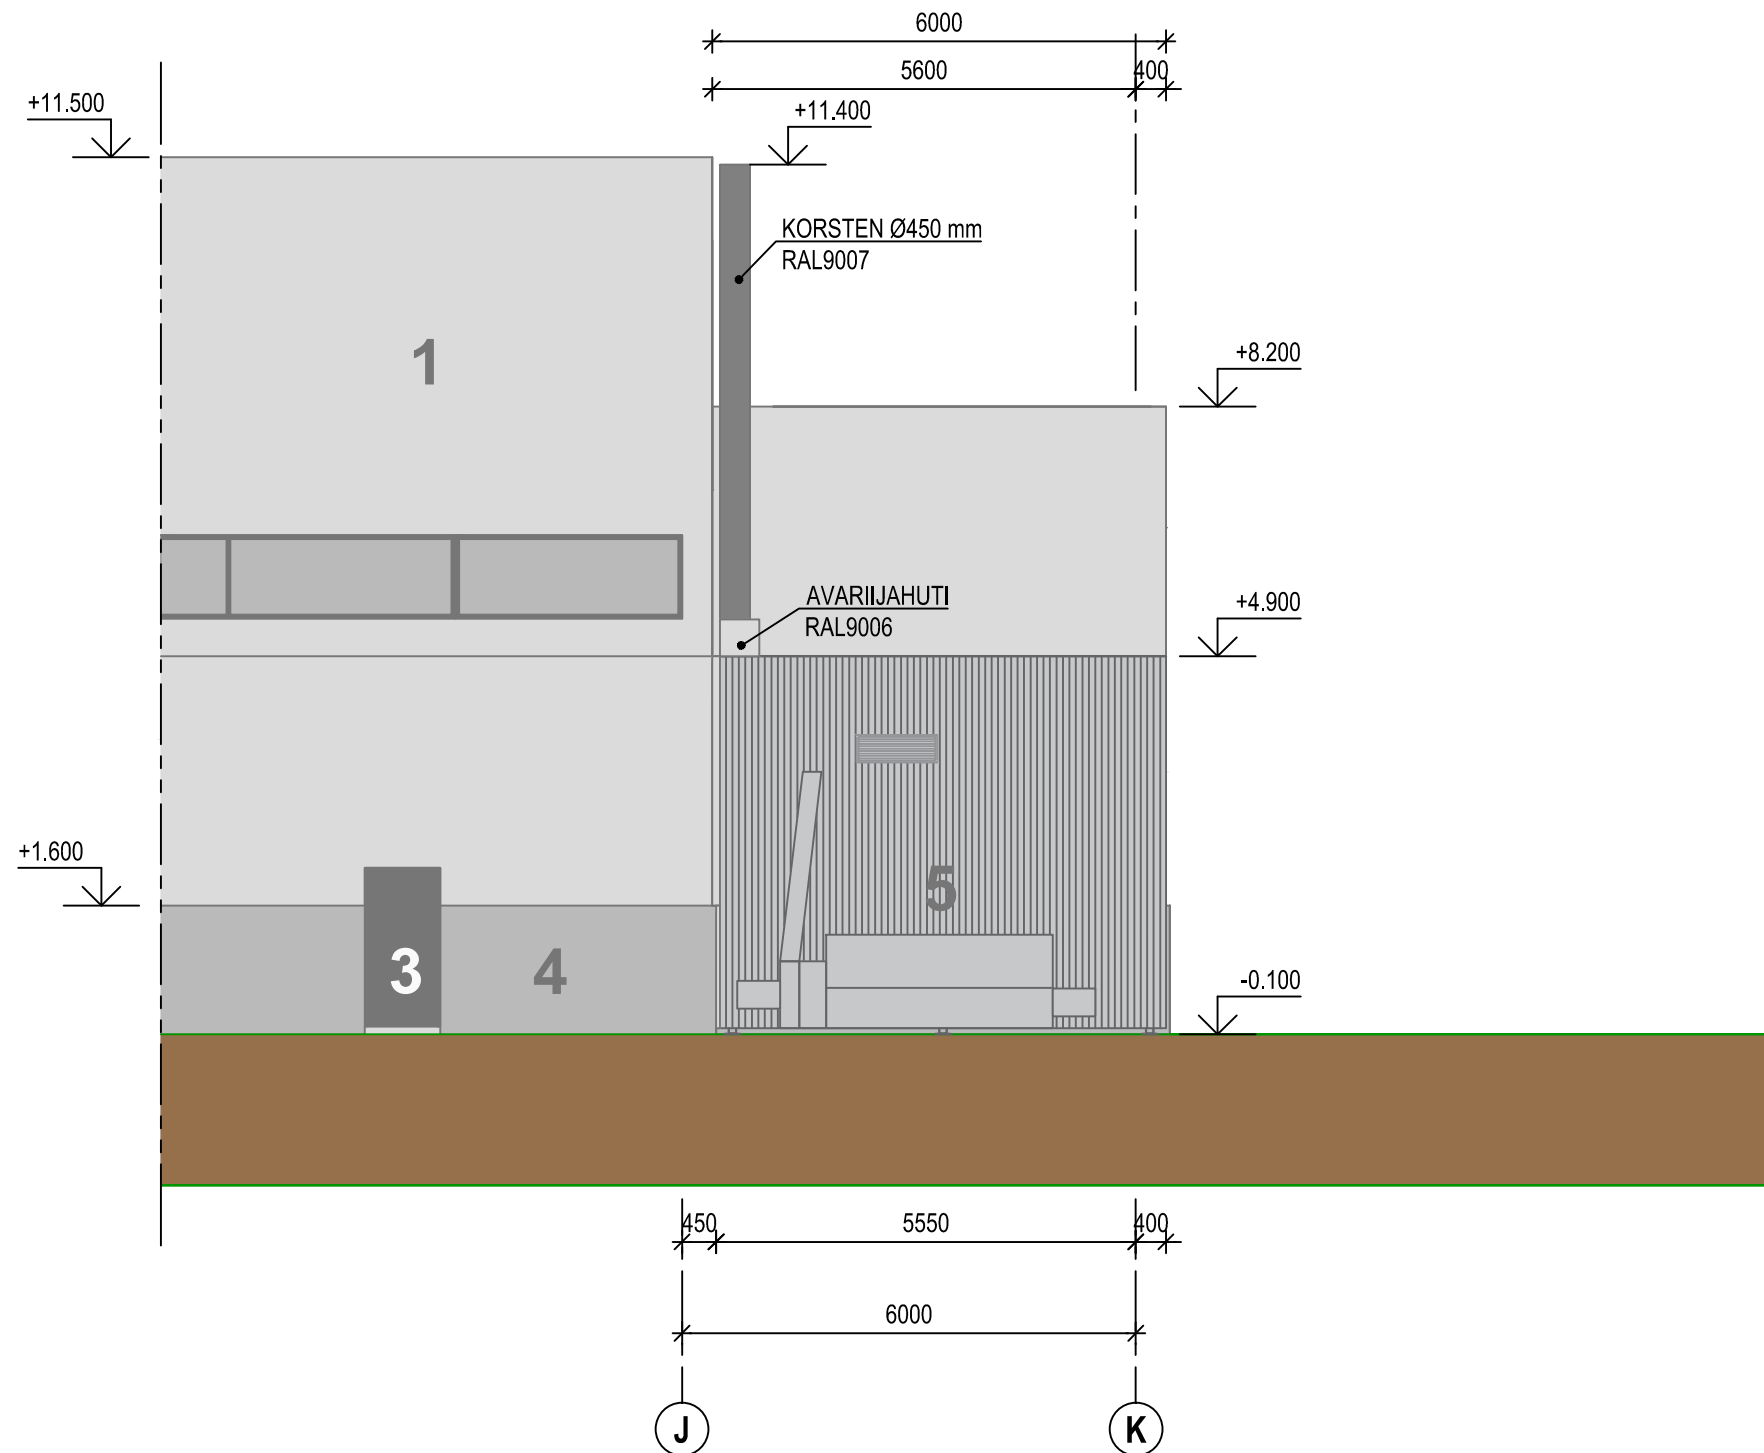

- 1** VÄLISSEIN - SANDWICH PANEEL RAL9006
- 3** VÄRAVAD, AKNAD, DETAILID - RAL9007
- 4** SOKKEL - RAUDBETOON
- 5** HAKKEHOIDLA - SEINAD PLEKK - TRAPETSPROFIIL T20 - RAL9006

<div><div>SIRKEL & MALL ARHITEKTUUR JA PROJEKTEERIMINE</div></div>		Reg. nr: 11124774 Laki tn. 5, 10621 Tallinn web: www.sma.ee e-mail: info@sma.ee tel: +372 6 555 480 fax: +372 6 100 540 Projekteerimine: EEP 000543 Omanikujäreldalve: EEO 000611		OBJEKT NIMETUS GFE koostootmisjaam Kodumaja	
		TELLJA KODUMAJA AS		OBJEKT AADRESS Ravila 61, Tartu linn	
		JOONISE NIMETUS VAADE LÕUNAST PUIDU TÄNAVALT			
		TOO NR. 31-16		STADIUM EELPROJEKT	
MOÕTKAVA 1:100		JOONISE TÄHIS A-4.1			
Projekti juht	EVGENY MAKSIMOV				
Vastutav arhitekt	VEIKO TEIN				
Arhitekt	MART METSA				
Joonestas	MART METSA				