


LÕIGE A-A
1:100

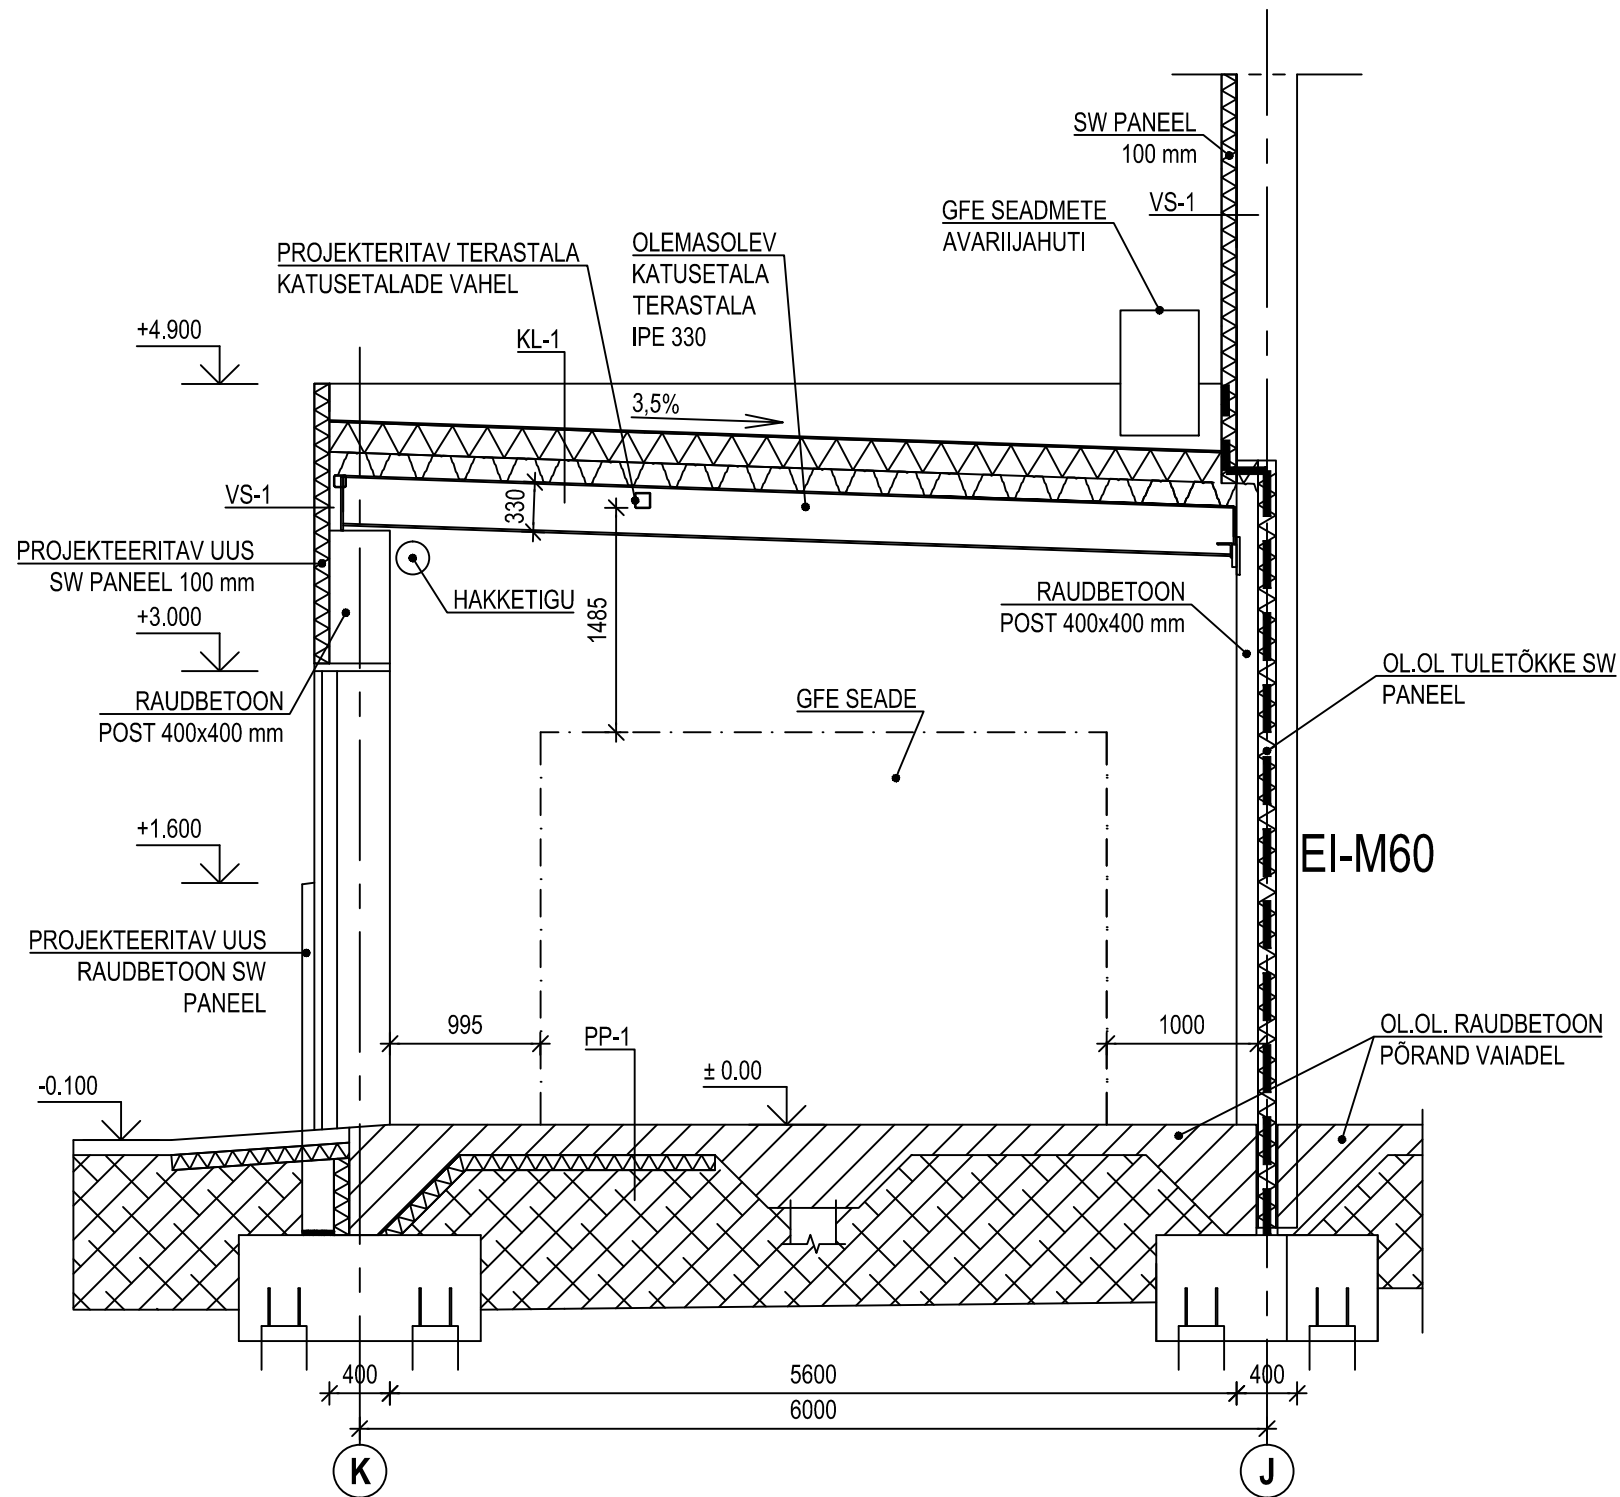

<div><p>SIRKEL&MALL ARHITEKTUUR JA PROJEKTEERIMINE</p></div> <div><p>Reg. nr: 11124774 Laki tn. 5, 10621 Tallinn web: www.sma.ee e-mail: info@sma.ee tel: +372 6 555 480 fax: +372 6 100 540 Projekteerimine: EEP 000543 Omanikujäreelvalve: EEO 000611</p></div>		OBJEKTI NIMETUS GFE koostootmisjaam Kodumaja			
		TELLUJA KODUMAJA AS	OBJEKTI AADRESS Ravila 61, Tartu linn		
Projekti juht EVGENY MAKSIMOV		LÕIGE A - A			
Vastutav arhitekt VEIKO TEIN					
Arhitekt VEIKO TEIN		TÖÖ NR. 31-16			
Joonestaja VEIKO TEIN					
		STAADIUM EELPROJEKT	KUUPÄEV 26.08.2016	MÕÖTKAVA 1:100	JOONISE TÄHIS A-3.1