



KATUSEPLAAN
1:100

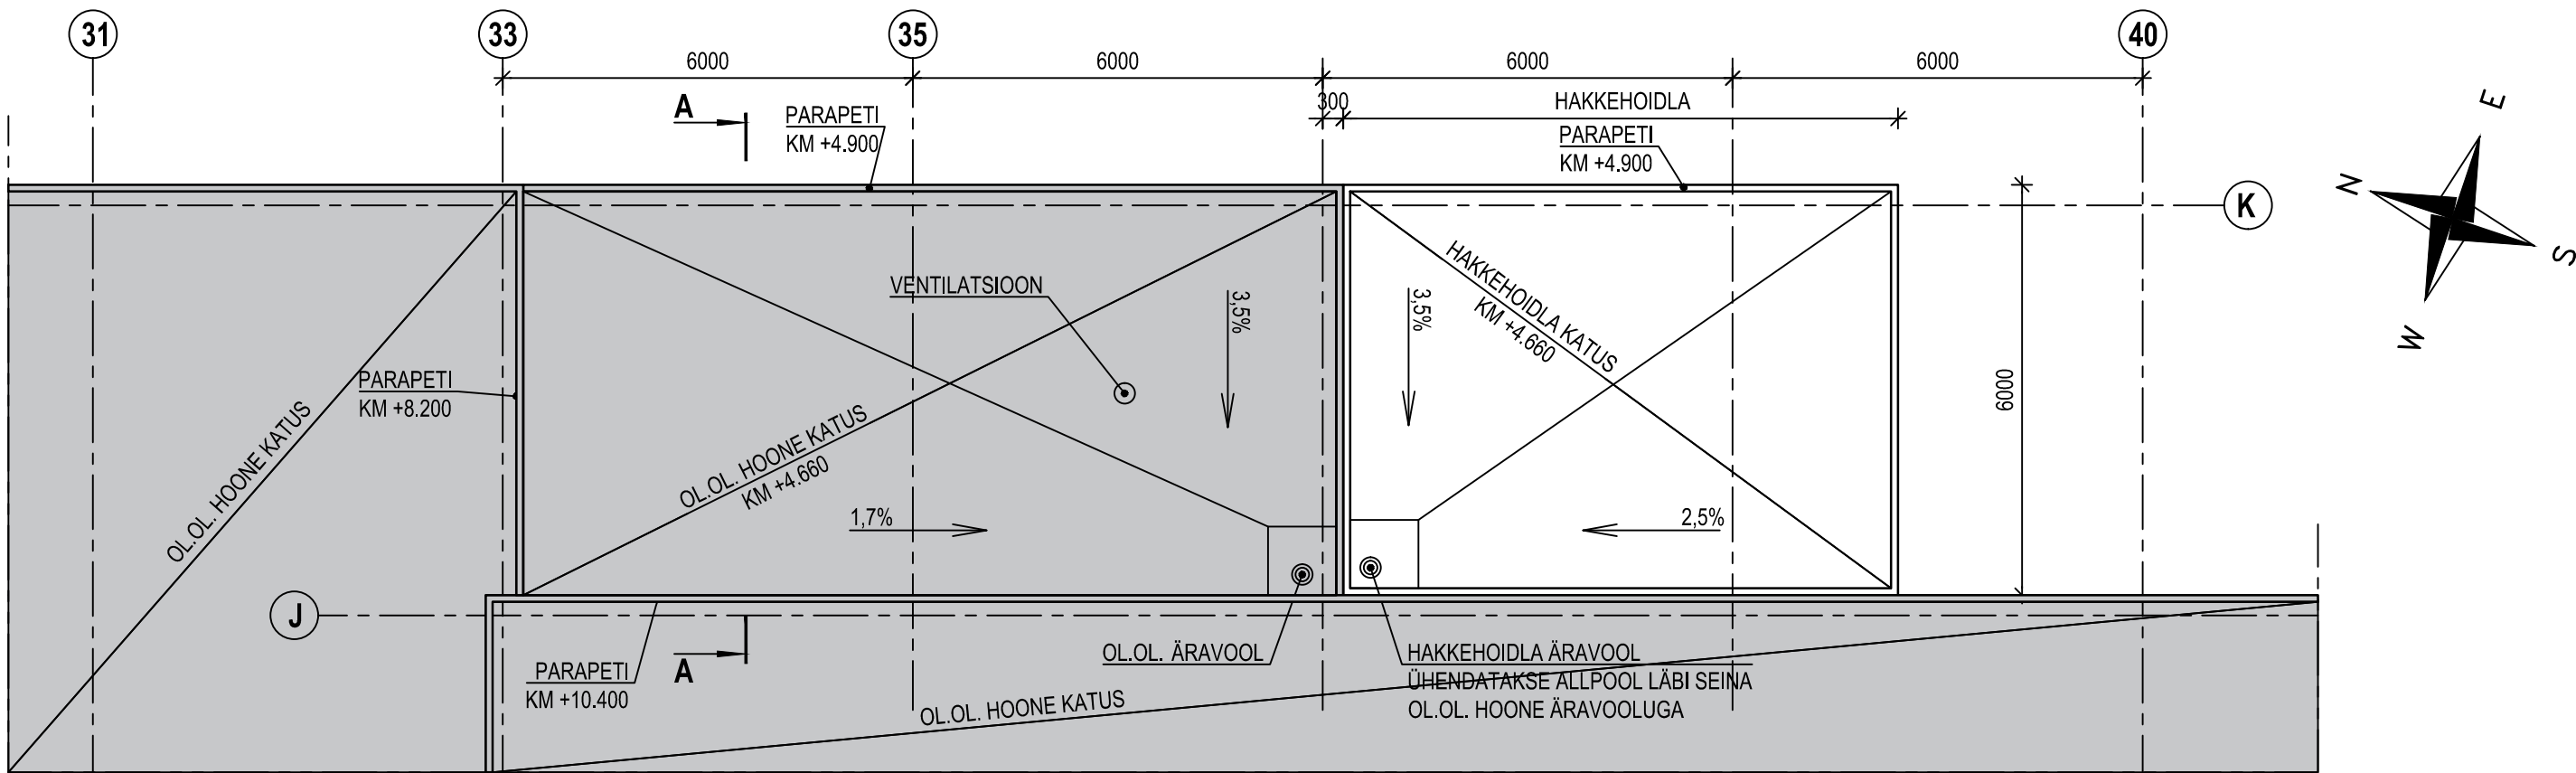

MÄRKUS: OLEMASOLEVAD JA MUUTMISELE MITTE MINEVAD OSAD ON TÄHISTATUD HALLIGA

<div></div> <div>Reg. nr: 11124774 Laki tn. 5, 10621 Tallinn web: www.sma.ee e-mail: info@sma.ee tel: +372 6 555 480 fax: +372 6 100 540 Projekteerimine: EEP 000543 Omanikujäreelvalve: EEO 000611</div>		OBJEKTI NIMETUS				
		GFE koostootmisjaam Kodumaja				
		TELLUJA	OBJEKTI AADRESS			
		KODUMAJA AS	Ravila 61, Tartu linn			
JOONISE NIMETUS		KATUSEPLAAN				
Projekti juht	EVGENY MAKSIMOV	TÖÖ NR.	STAADIUM	KUUPÄEV	MÕÕTKAVA	JOONISE TÄHIS
Vastutav arhitekt	VEIKO TEIN	31-16	EELPROJEKT	26.08.2016	1:100	A-2.3
Arhitekt	VEIKO TEIN					
Joonestab	VEIKO TEIN					