


ÜLDPLAAN
1:100

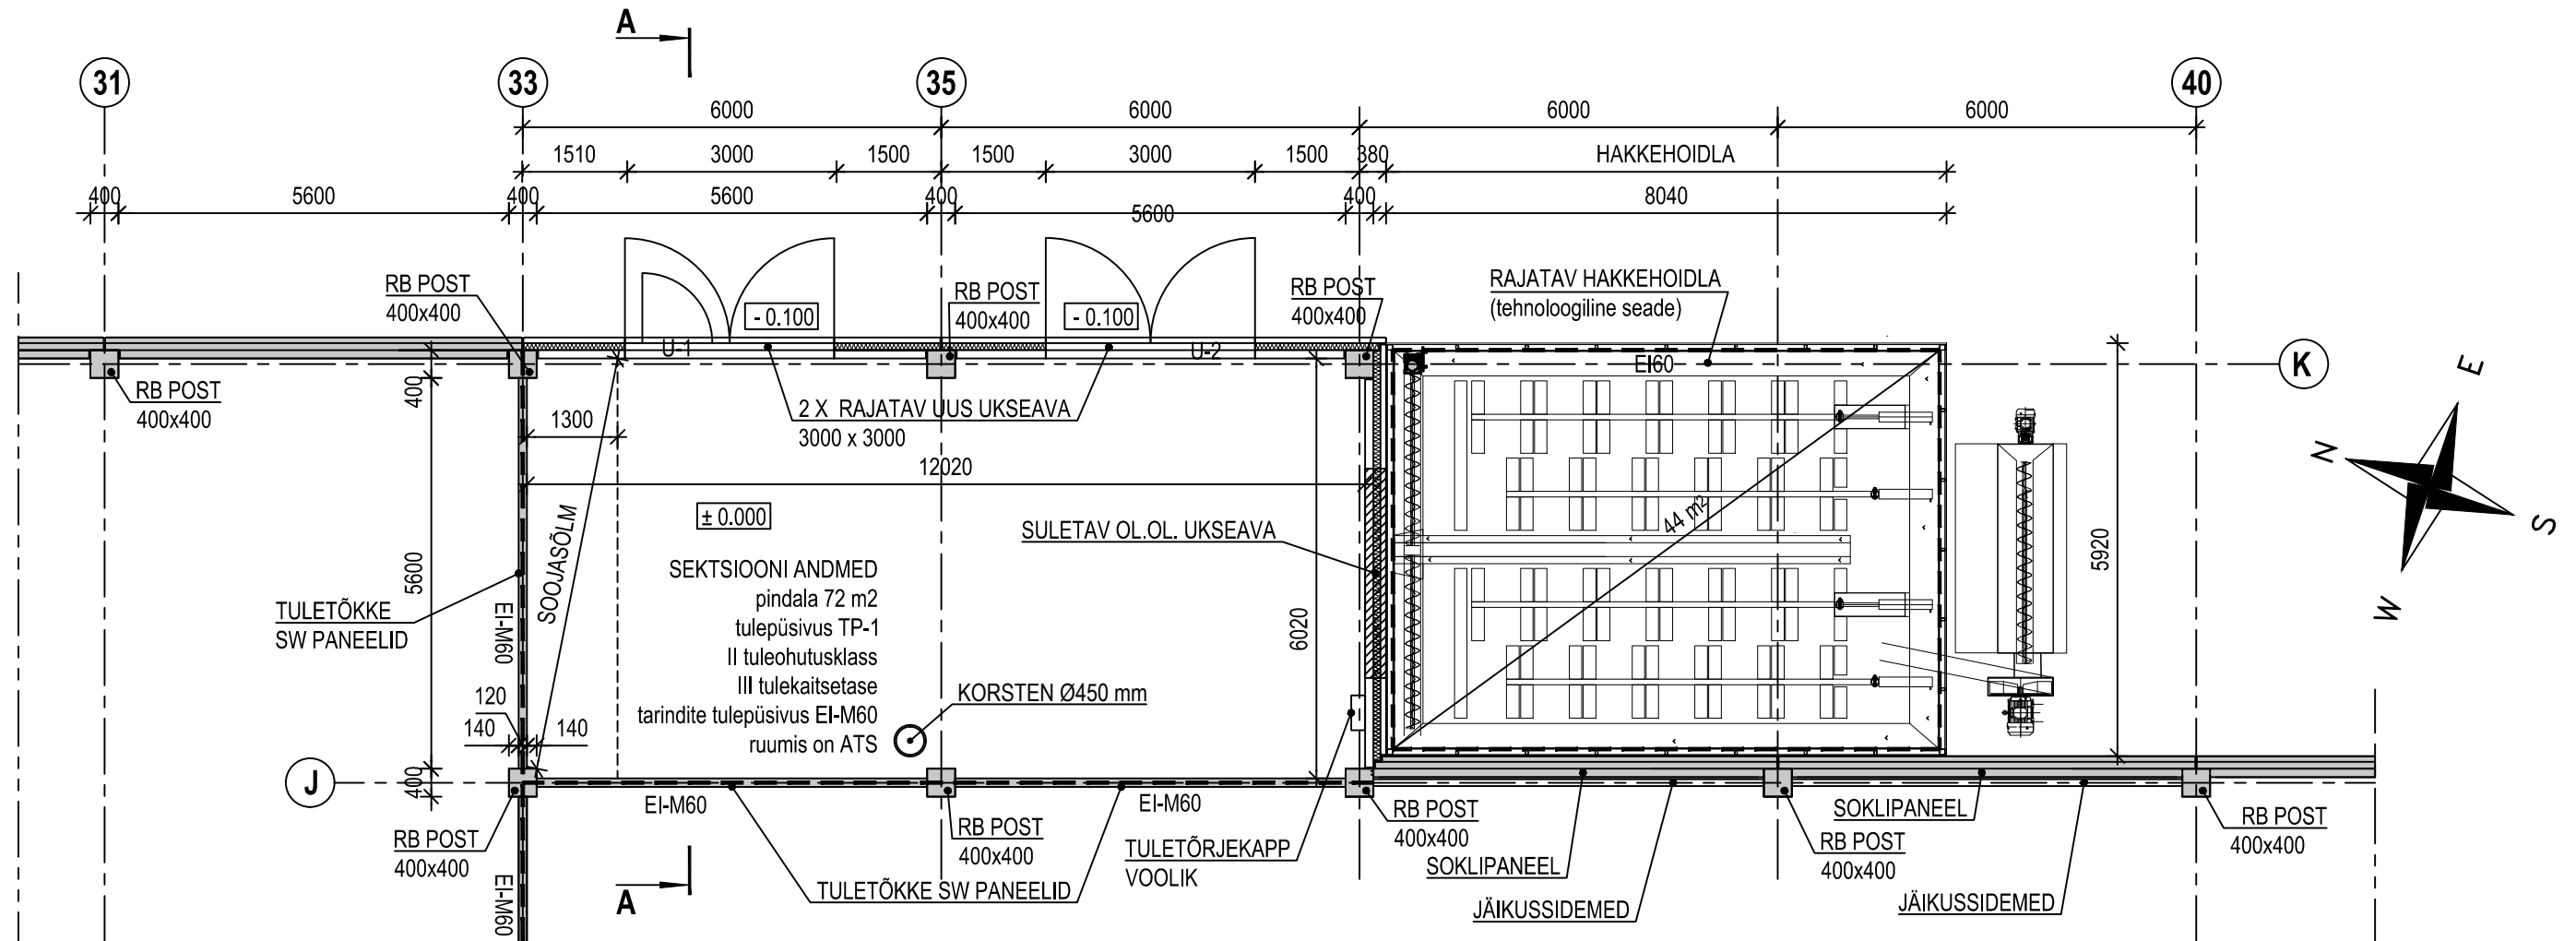

MÄRKUS: OLEMASOLEVAD JA MUUTMISELE MITTE MINEVAD OSAD ON TÄHISTATUD HALLIGA

<div></div> <div>Reg. nr: 11124774 Laki tn. 5, 10621 Tallinn web: www.sma.ee e-mail: info@sma.ee tel: +372 6 555 480 fax: +372 6 100 540 Projekteerimine: EEP 000543 Omanikujäreelvalve: EEO 000611</div>		OBJEKTI NIMETUS GFE koostootmisjaam Kodumaja												
		TELLUJA KODUMAJA AS			OBJEKTI ADRRESS Ravila 61, Tartu linn									
		JOONISE NIMETUS												
		ÜLDINE PLAAN												
Projekti juht							EVGENY MAKSIMOV							
Vastutav arhitekt							VEIKO TEIN							
Arhitekt							VEIKO TEIN							
Joonestas		VEIKO TEIN			TÖÖ NR. 31-16		STAADIUM EELPROJEKT		KUUPÄEV 30.09.2016		MÕÖTKAVA 1:100		JOONISE TÄHIS A-2.1	