


VÄLISVIIMISTLUSE EKSPLIKATSIOON

NR TÜÜP	MATERJAL	VÄRVUS
1 SOKKEL	KROHV	HALL ETNA ET6
2 SEIN	KROHV	BEEŽ Africa AF2/Nevada NV6
3 AKNAALUSPLEKK	PLEKK	Punane RR29
4 PARAPETI PLEKK	PUIT	Punane RR29
5 KATUSEKATE	SBS	Must
6 AKNAD	PVC	Valge
7 VÄLISUKS	Alumiinium	Punane RR29

Kaunase pst.13

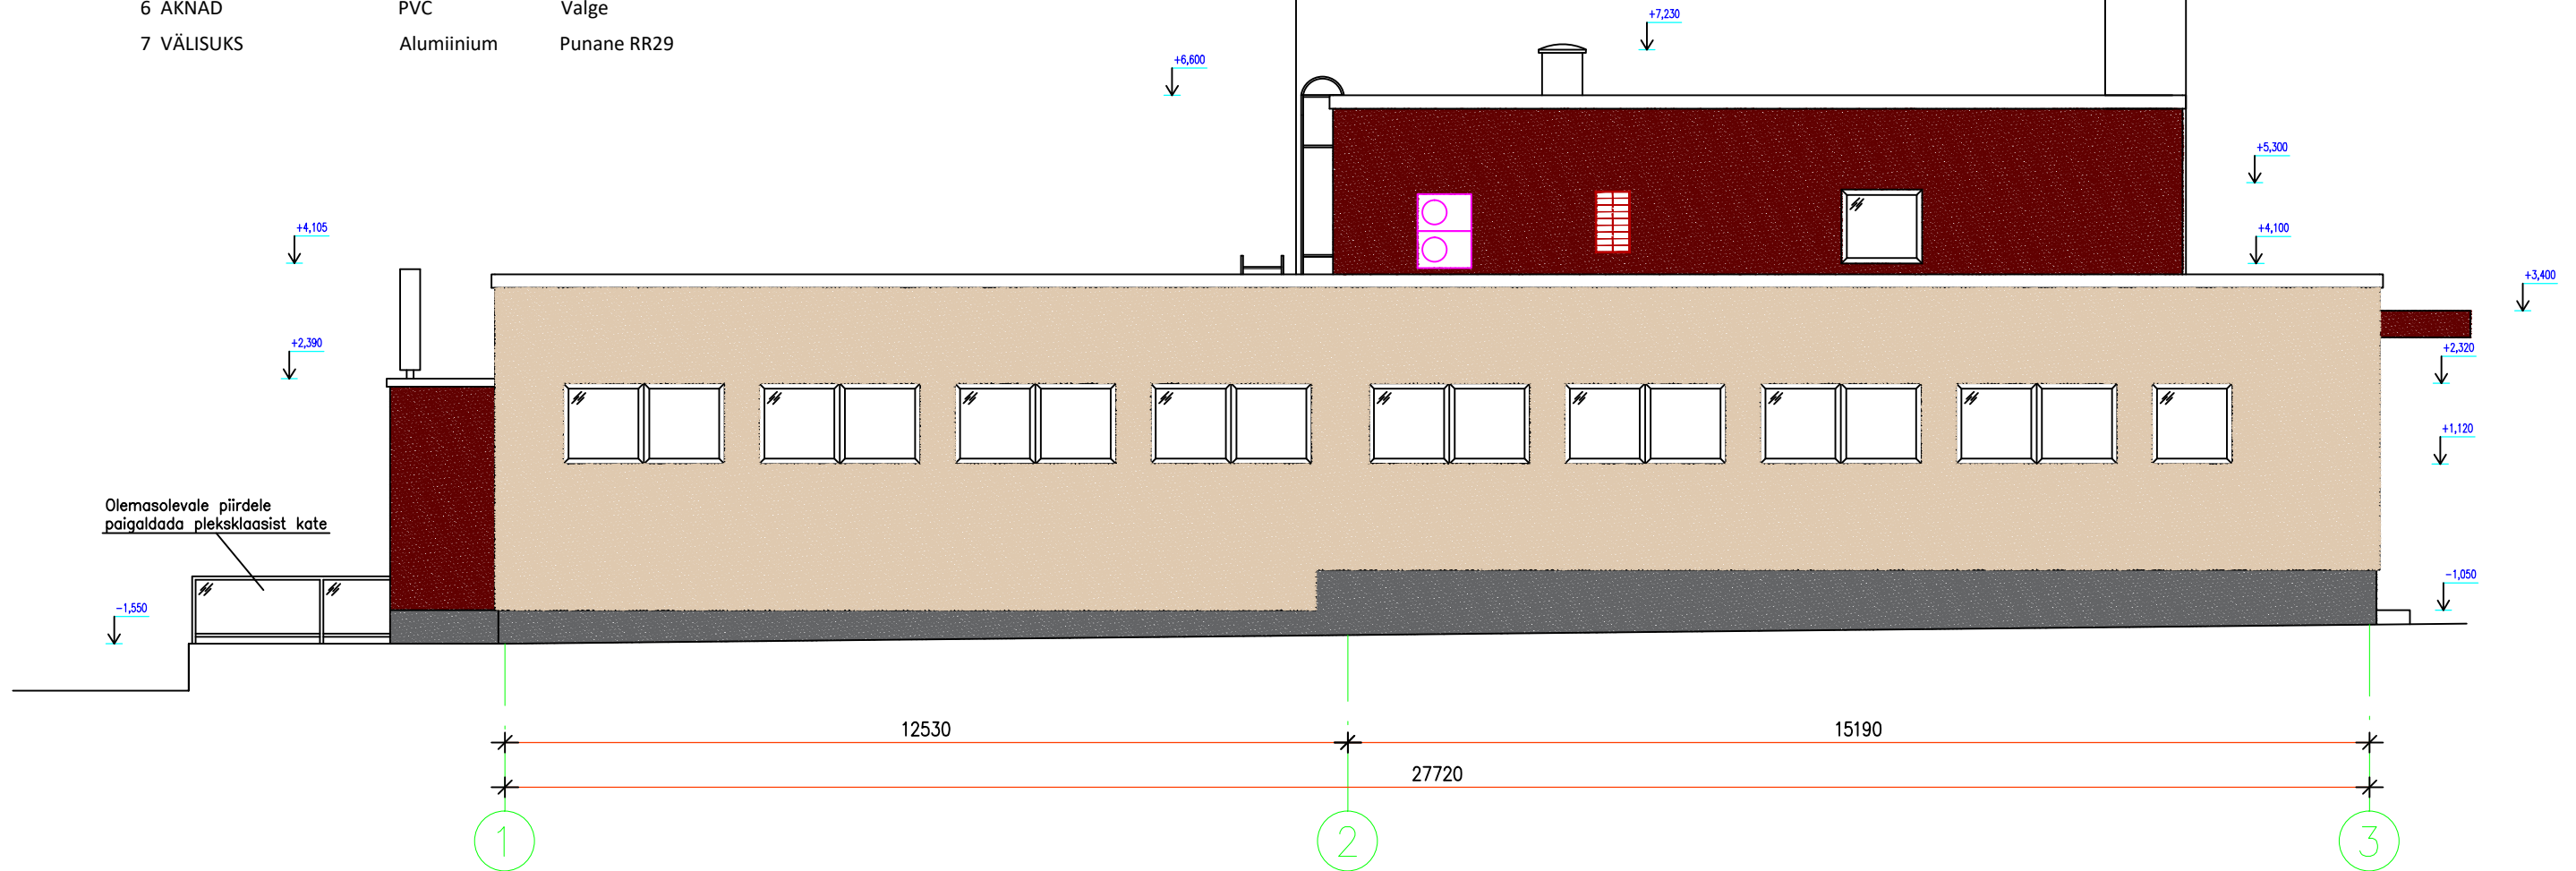

Märkused:

- Kõikide materjalide ja ehitustööde kvaliteet peab vastama EV-s seadustega kehtestatud nõuetele ja olema kooskõlas hea ehitustavaga.
- Kõik etteantud mõõdud tuleb ehitustööde käigus kontrollida kohapeal
- Kõik avatäited on eraldi toodud avatäidete spetsifikatsioonis
- Konstruksioonide lõikeid vaadata jooniselt "Lõige A-A" ja "Lõige B-B"
- Välisviimistluse värvitoonid on toodud välisviimistluse eksplikatsioonis
- Krohvitava seina viimistlemisel kasutada ühe tootja fassaadi liitsüsteemi,
- Sokli viimistlemisel juhendada joonisest nr.17. Viimistlusplaat paigaldada vähemalt 200mm allapole maapinna piirjoont.

Töö nimetus: Madix spordihoone, ärihoone ümberehituse projekt		Mõõtkava: 1:100	
Joonestab:	A.Metsmägi	Joonise nimetus: Vaade lõunast	
Kontrollis:	I-Ly. Ansip		
Kuupäev:	13.03.2017	Tellija: Madix Teritus OÜ	
Töö teostaja: Kuren Projekt OÜ EEP003777, Tel.nr. 55662897		Leht 6	Staadium
		Lehti 28	Registri nr. 169/17
		EP	Objekti asukoht: Tartu linn