


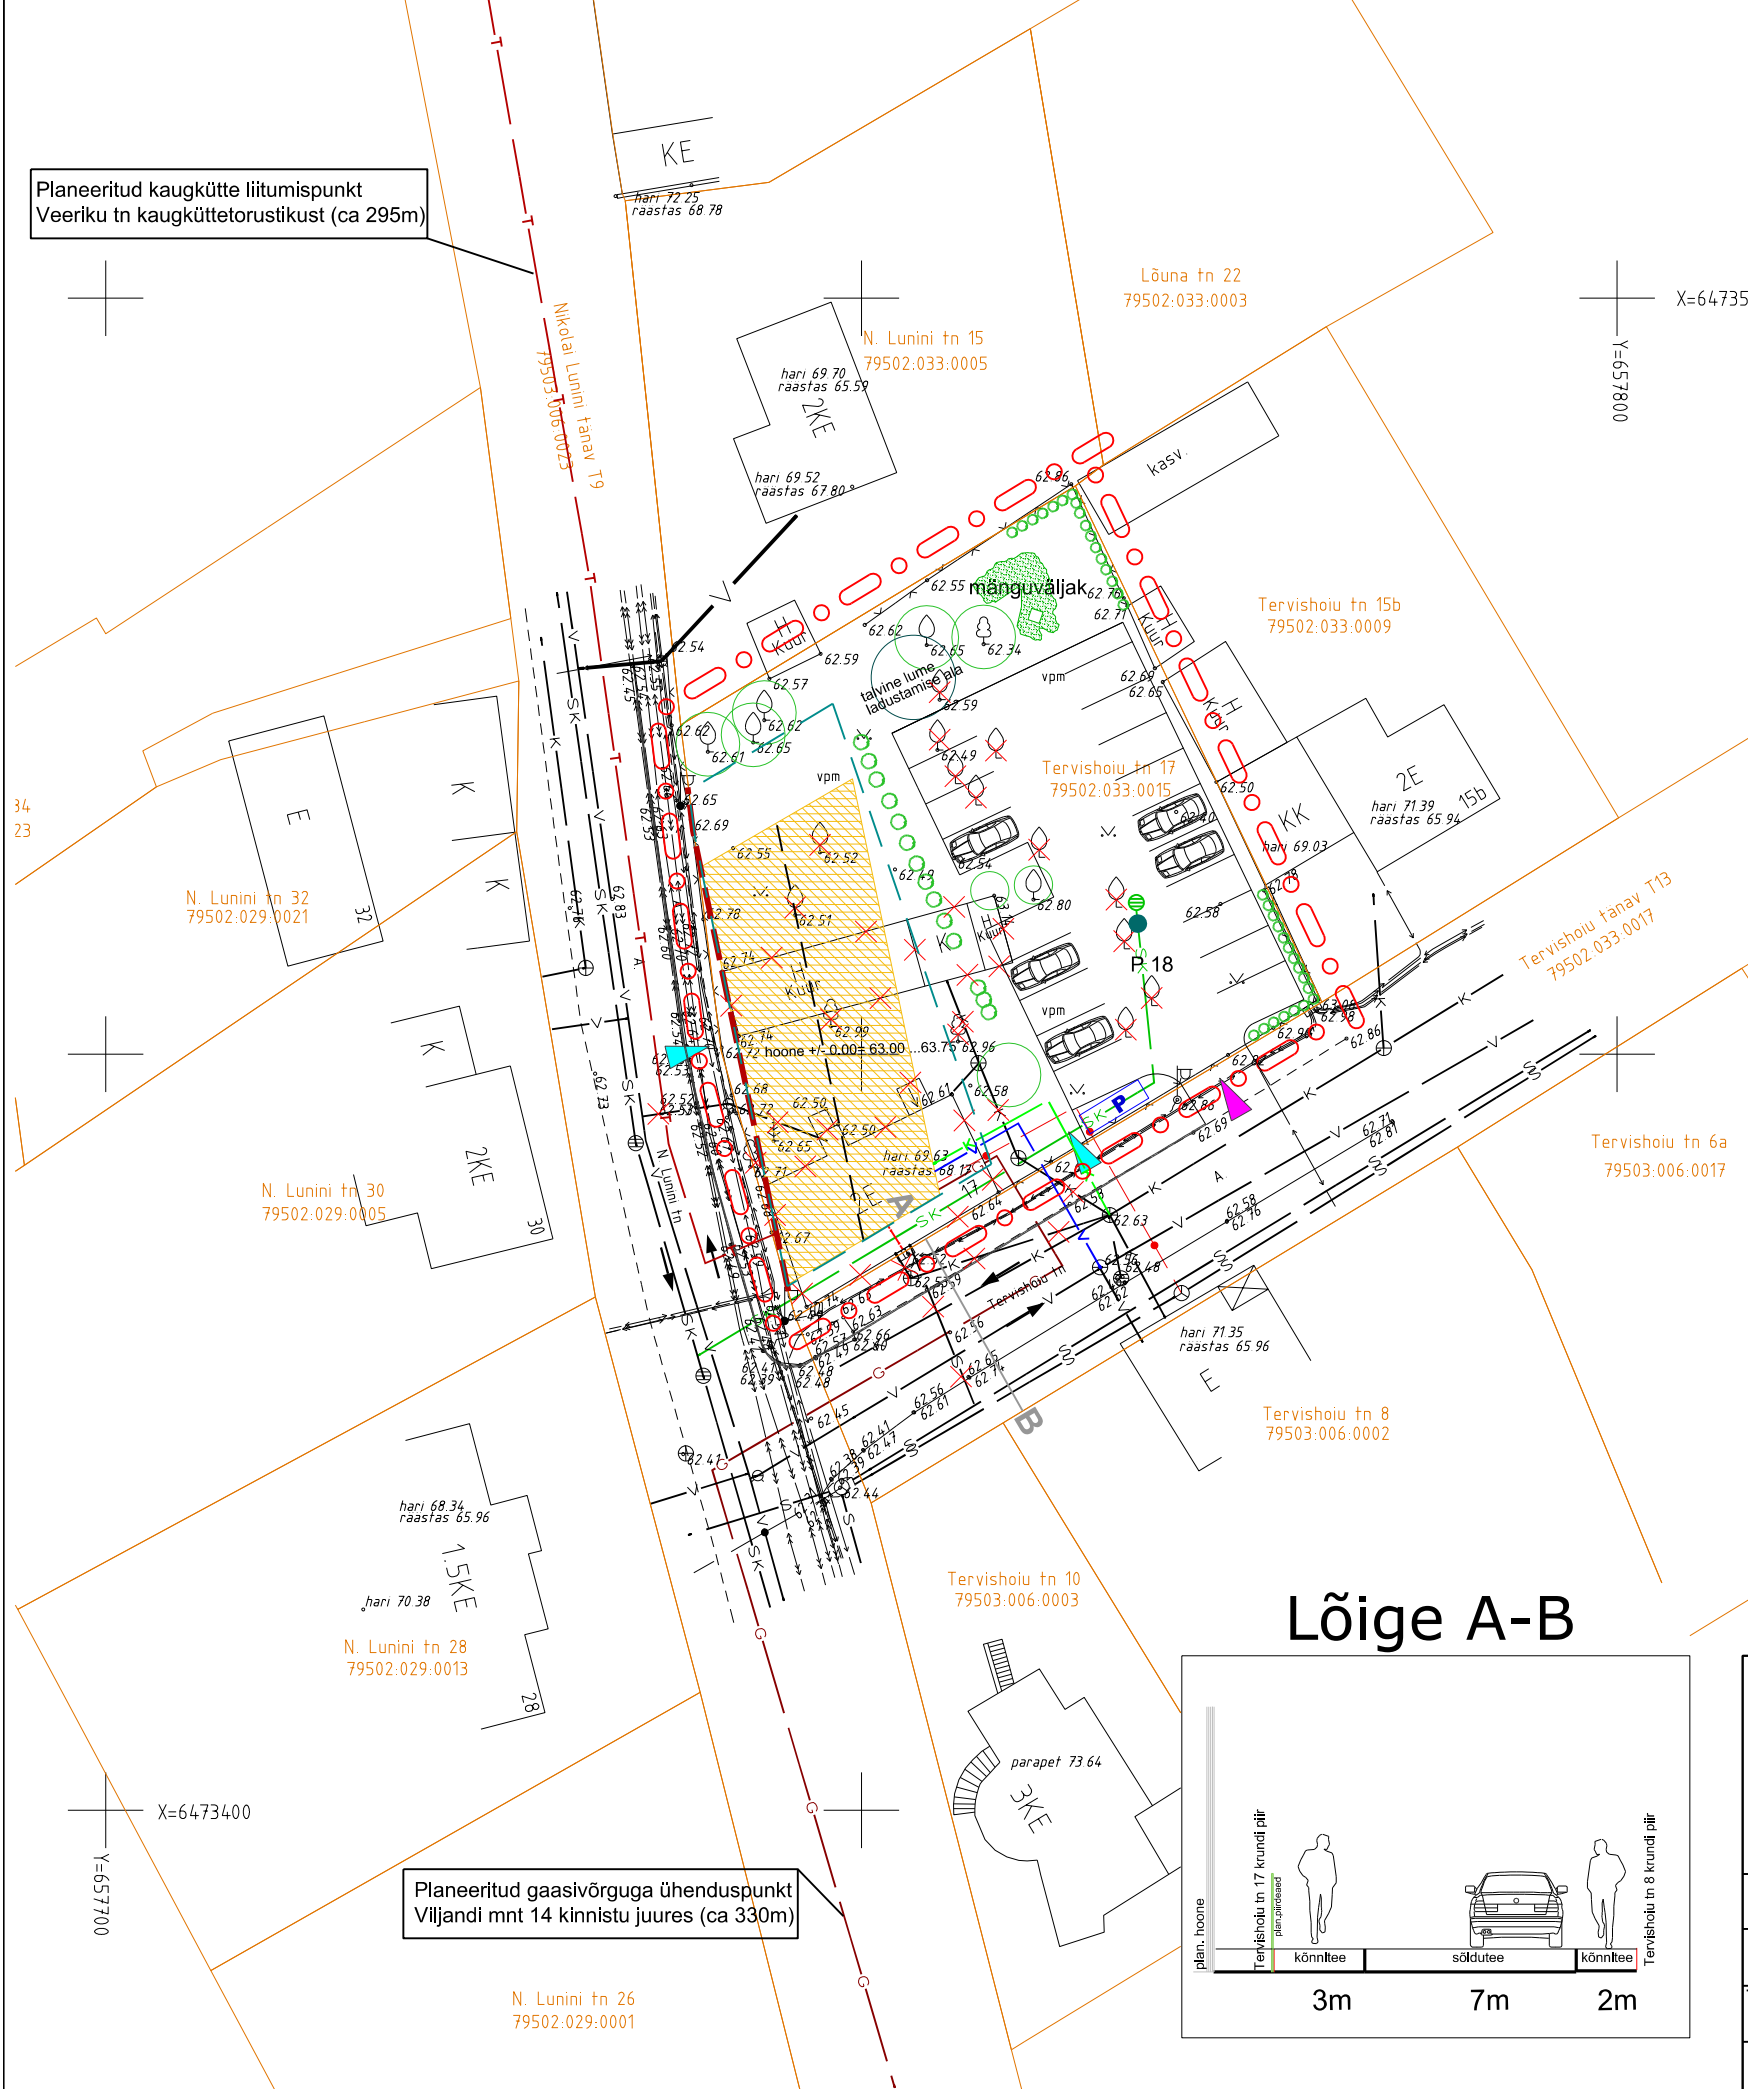


Planeeritud kaugkütte liitumispunkt  
Veeriku tn kaugkütetorustikust (ca 295m)



**LEPPEMÄRGID**

- krundi piir
- planeeringuala piir
- võimalik ehitusaluse pinna paiknemine planeeritud hoonestusalal
- ol.olev kõrgepingeliin
- ol.olev madalpingeliin
- ol.olev kanalisatsioonitorustik
- ol.olev veetorustik
- ol.olev sidekaabel
- ol.olev elektriliitumiskilp
- likvideeritav objekt
- planeeritud veetorustik
- planeeritud kanalisatsioonitorustik
- planeeritud sidekaabel
- planeeritud madalpingekaabel
- planeeritud kaugkütetorustik
- planeeritud gaasitorustik
- planeeritud sademevee kanalisatsioonitorustik
- planeeritud õlipüdur
- planeeritud juurdepääs krundile kergliiklejatele
- planeeritud juurdepääs krundile autodele
- transpordi liiklussuunad
- planeeritud jäätmekogumise rajatis (varjualune vms)

**Lõige A-B**

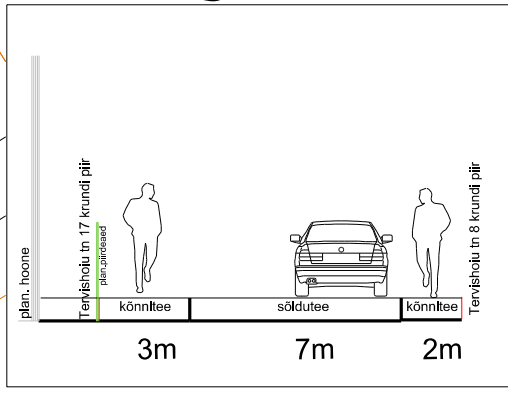

OÜ Raid Invest  
Tartu vald Mõilatsi küla Käärdi  
Tartumaa 60519  
Tel: +372 5109000  
E-post: karin@raidinvest.ee  
www.raidinvest.ee

**Tervishoiu tn 17 krundi detailplaneering**

Objekti asukoht: <b>Tartu linn</b>		Joonise nimetus:	Möötkava: <b>1: 500</b>
Planeerija: <b>Karin Raid</b>	Allkiri:	Kuupäev: <b>26.08.2018</b>	Arhiivi nr:
Tellijä: <b>Eesti Ühistumajad OÜ</b>			
Projekt staadium: <b>DP</b>	Töö nr : <b>54/17</b>	Joonise nr : <b>5</b>	

**TEHNOVÕRGUD**