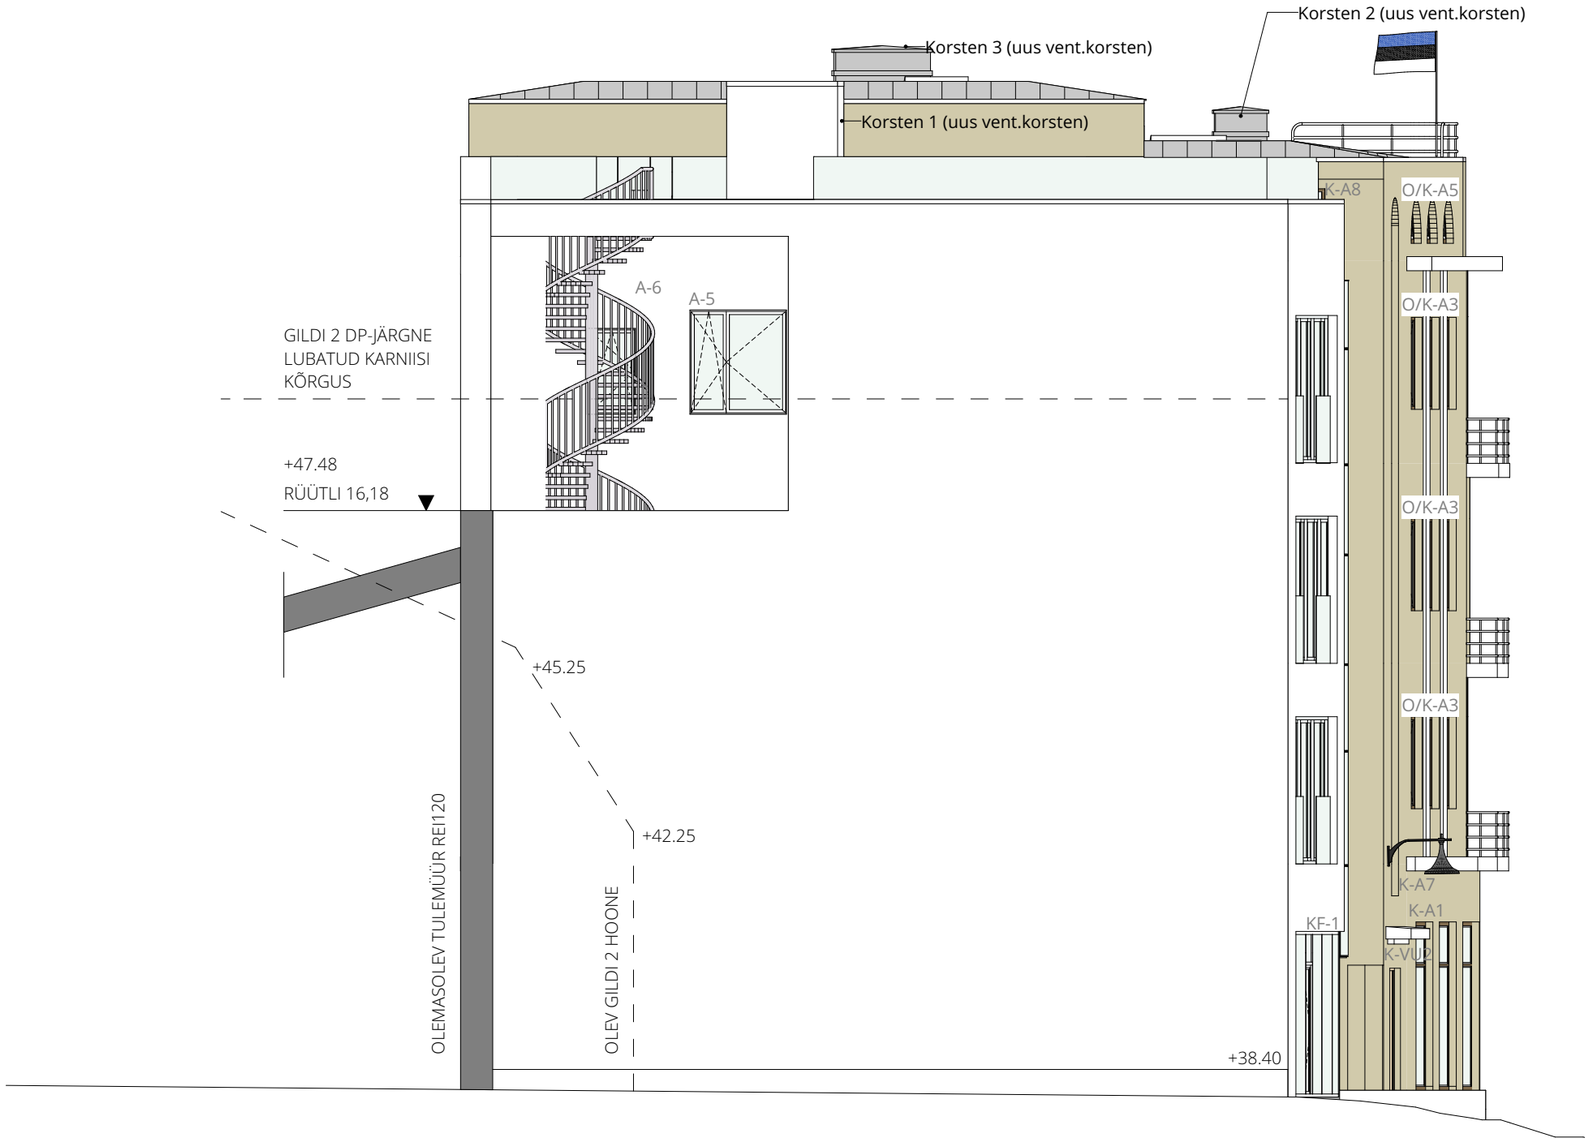

VIIMISTLUSMATERJALID LAIENDUS:

Sokkel	Hall sile betoonpaneel
Välissein	Betoonpaneel, krohvipinnaga sarnane rullipind, soe hallikas valge Caparol Umbra-Weiss
Topeltfassaad	Pulbervärv. alumiiuniumpaneelid soe hallikas valge RAL 9010 Reinweiss
Klaasfassaad 1.k	Alumiiniumsüsteem, viimistlus hallikas valge RAL 9010
Puitaknad	Värvitud, toon hallikas valge RAL 9010
Aknad topeltfass. taga	Värvitud, toon hallikas valge RAL 9010
Vihmaplekid	Pulbervärvitud helehall RAL 9002 Grauweiss
Katuse piire	Kirgas toonitu klaas, rst liist
Katusel panduse metall	Alu. klaaspiirde liist
Katusel panduse terasosad	Pulbervärvitud helehall RAL 9002 Grauweiss

VANA HOONEOSA

Sokkel	Krohvitud, silikaatvärv hall
Välissein	Krohvitud, silikaatvärv tuhm rohekas Tikkurila 574X C/1
Liseenid, karniisid	Krohvitud, silikaatvärv tuhm valge Caparol Umbra-Weiss
Aknad, rõdu-uksed	Puitaknad, leng väljast tuhm punakas pruun Tikkurila 541X C/2 aknaraamid valged Tikkurile 579X A/1
Peauksed	Tamm, naturaalne toon
Rõdude ja katuse piire	Teraspiirded, värvitud must 7021 Schwarzgrau
Vihmaveesüst; plekid	Tsingitud valtsplekk
Kaldkatused	Tsingitud valtsplekk
Korstnad	Tsingitud valtsplekk

kauss arhitektuur

Joonis:	KÜLGVAADE	Mõõt:	1:100, 1:10	Nr:	AR-6-03
Projekt:	ÄRI- JA KORTERMAJA REK. JA LAIENDUS	Töö nr:	A17-002	Staadium:	PP
Aadress:	GILDI 4 // RÜÜTLI 14 TARTU LINN	Väljaanne:	v03	Kpv:	28/09/2018
Tellija:	ALPTER INVEST OÜ	Vastutav spetsialist:			URMO METS
Arhitekt:	URMO METS, JULIA TRUNOVA, KRISTIINA AASVEE, LISETTE TIIRIK				www.kauss.ee

TALLINN: Niine 11, 10414, tel (+372) 5690 8969 TARTU: Kastani 42, 50410 tel (+372) 5259 277 info@kauss.ee Kauss Arhitektuur OÜ MTR:EEP000203, Muinsusk. EMU000088 WWW.KAUSS.EE