


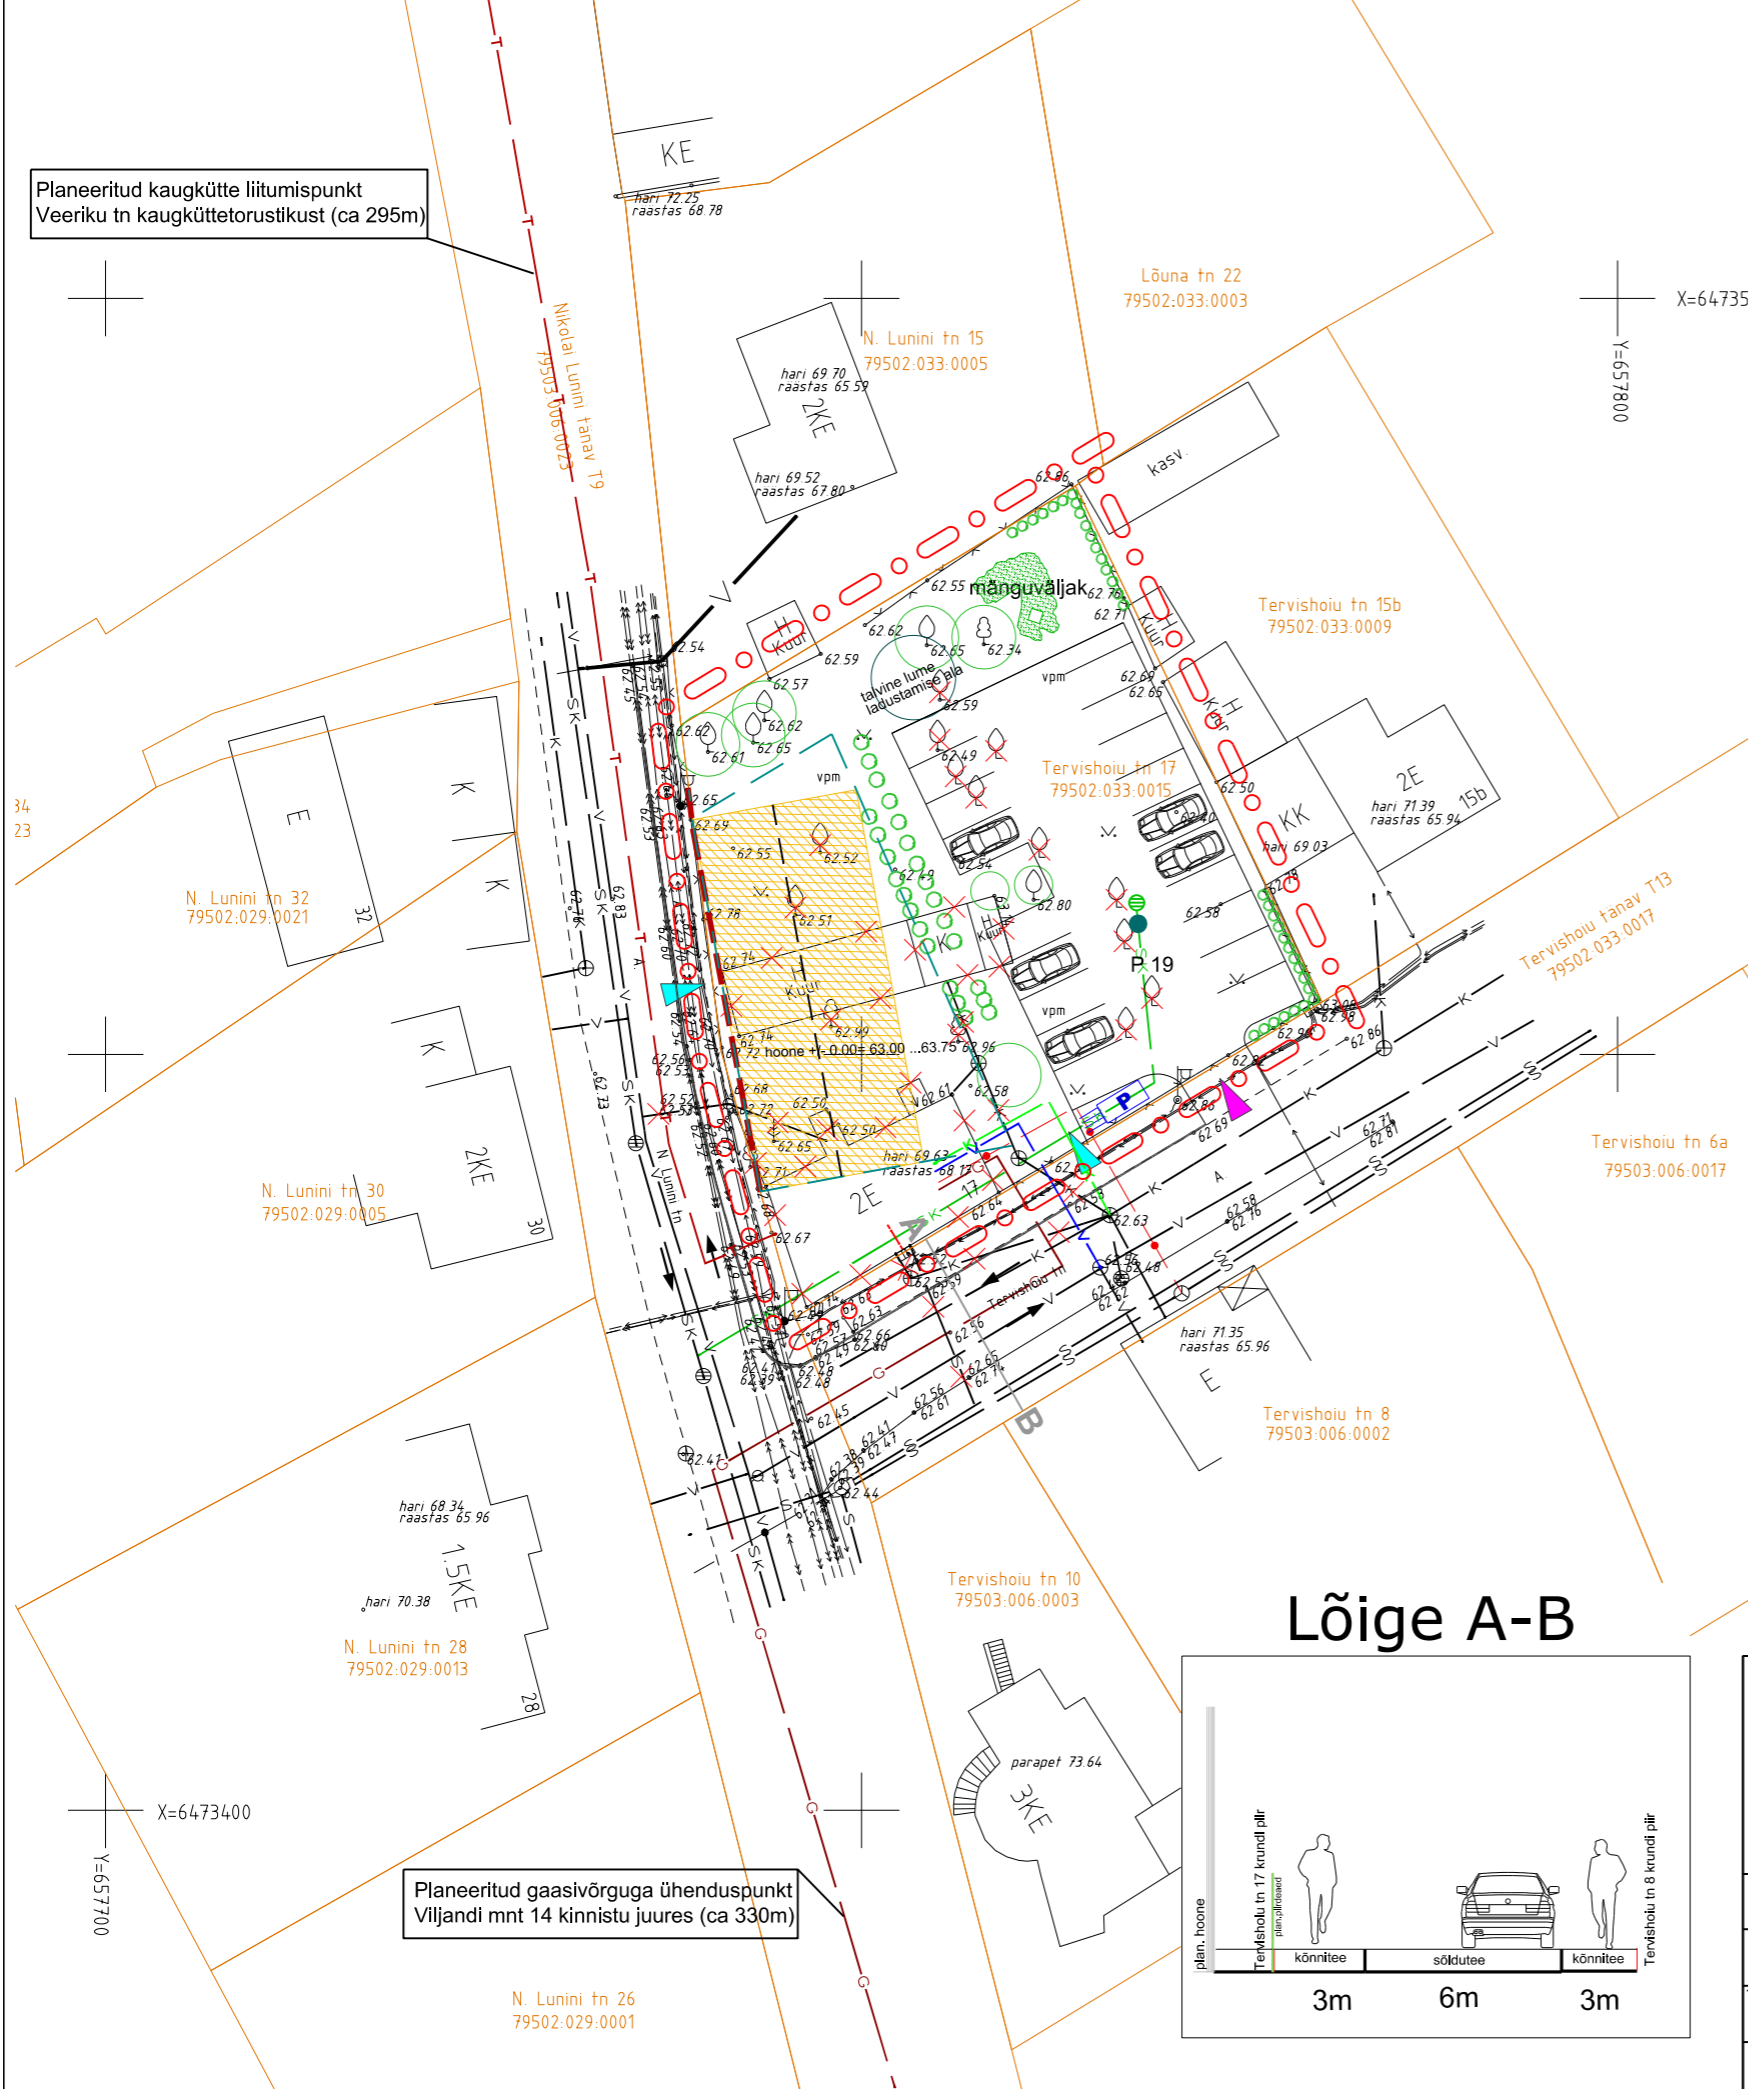


Planeeritud kaugkütte liitumispunkt
Veeriku tn kaugkütetorustikust (ca 295m)



Planeeritud gaasivõrguga ühenduspunkt
Viljandi mnt 14 kinnistu juures (ca 330m)

Lõige A-B

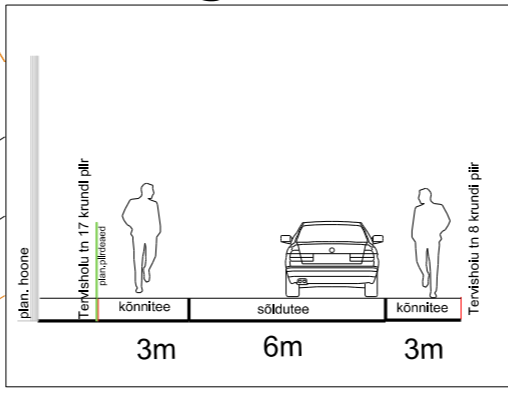

LEPPEMÄRGID

- krundi piir
- planeeringuala piir
- võimalik ehitusaluse pinna paiknemine planeeritud hoonestusalal
- ol.olev kõrgepingeliin
- ol.olev madalpingeliin
- ol.olev kanalisatsioonitorustik
- ol.olev veetorustik
- ol.olev sidekaabel
- ol.olev elektriliitumiskilp
- likvideeritav objekt
- planeeritud veetorustik
- planeeritud kanalisatsioonitorustik
- planeeritud sidekaabel
- planeeritud madalpingekaabel
- planeeritud kaugkütetorustik
- planeeritud gaasitorustik
- planeeritud sademevee kanalisatsioonitorustik
- planeeritud õlipüdur
- planeeritud juurdepääs krundile kergliiklejatele
- planeeritud juurdepääs krundile autodele
- transpordi liiklussuunad
- planeeritud jäätmekogumise rajatis (varjualune vms)
- planeeritud jalgrattaparkla

		<h3>Tervishoiu tn 17 krundi detailplaneering</h3>	
OÜ Raid Invest Tartu vald Mõllatsi küla Käärdi Tartumaa 60519			
Objekti asukoht: Tartu linn		Joonise nimetus:	
Planeerija: Karin Raid	Allkiri:	Kuupäev: 25.09.2018	TEHNOVÕRGUD
Tellija: Eesti Ühistumajad OÜ		Projekti staadium: DP	Töö nr : 54/17
		Mõotkava: 1: 500	Arhiivi nr :
		Joonise nr : 5	