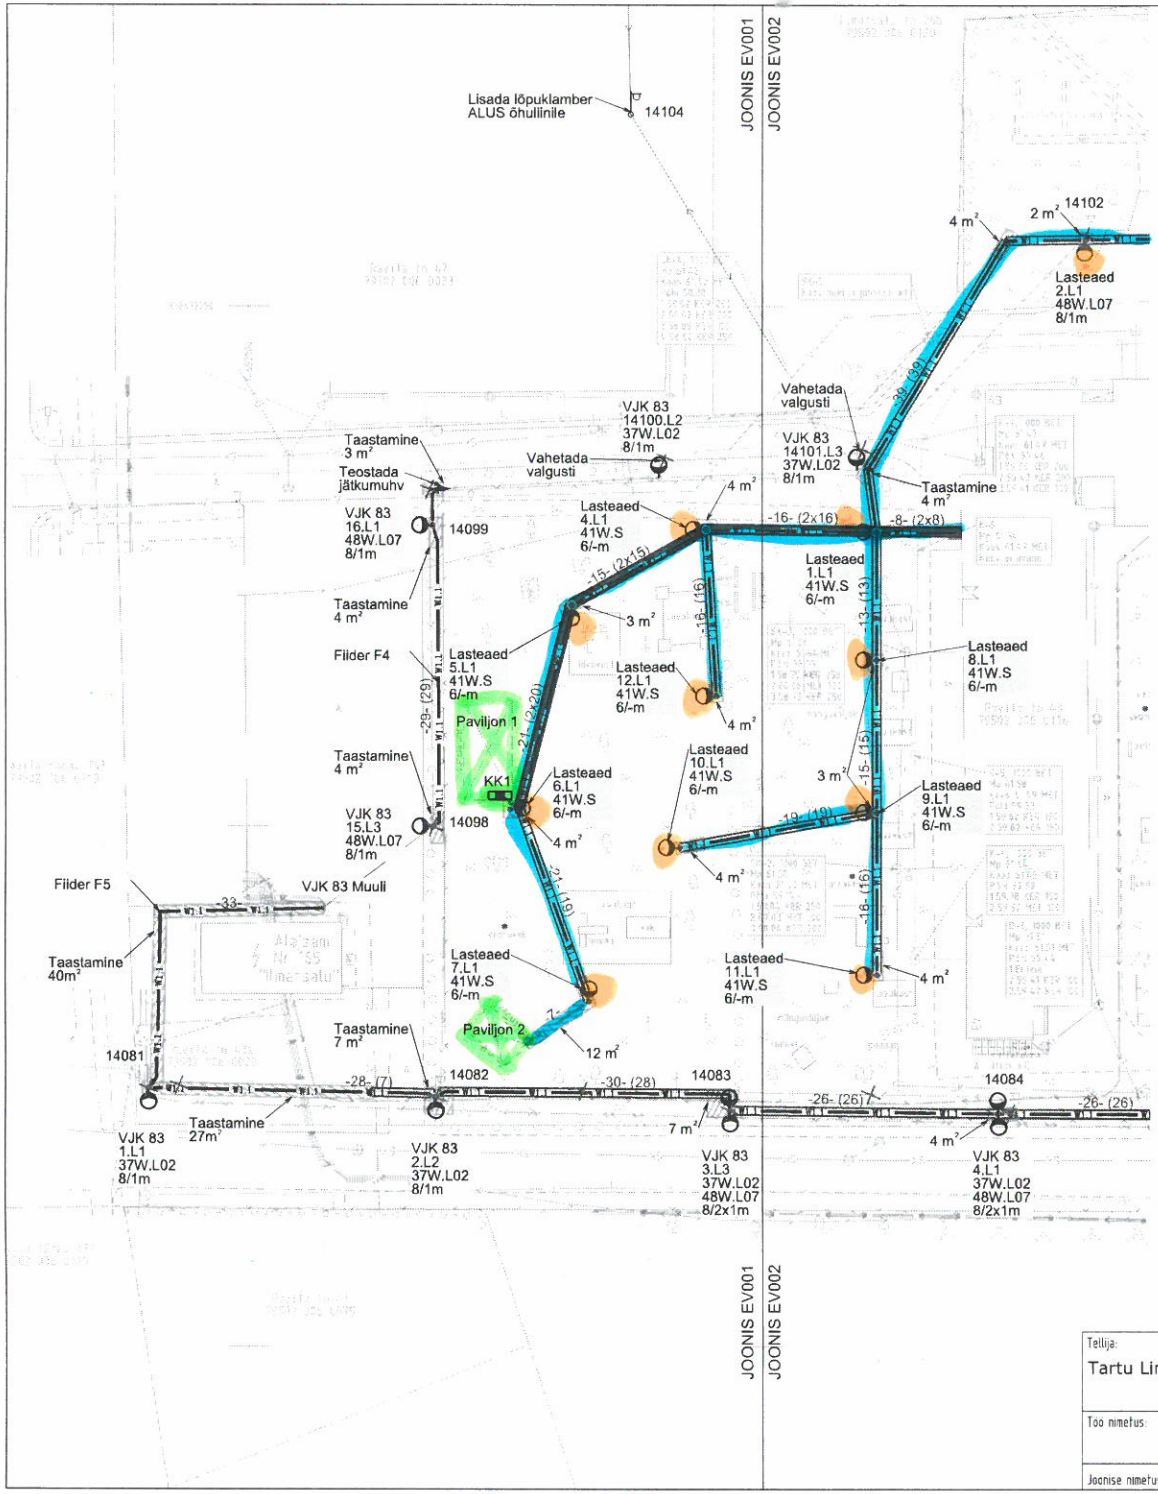


EV001
EV002

TINGMÄRGID:

- PROJEKTEERITUD VALGUSTUSE MAAKAABLI TRASS (Tartu LV LMO). ARLC 4G25+2,5, KAABLIKAITSETORUS d75mm 450N
- PROJEKTEERITUD VALGUSTUSE MAAKAABLI TRASS (Tartu LV LVO). XPK 3G6, KAABLIKAITSETORUS d50mm 450N
- PROJEKTEERITUD VALGUSTUSE MAAKAABLI TRASS (Tartu LV LVO). XPK 3G2,5, KAABLIKAITSETORUS d32mm 450N
- PROJEKTEERITUD PÜSITOITE MAAKAABLI TRASS (Tartu LV LVO). XPK 3G6, KAABLIKAITSETORUS d50mm 450N
- PROJEKTEERITUD LEED-VALGUSTI KUUMTSINGITUD TERASMASTIL (Tartu LV LMO)
- PROJEKTEERITUD LEED-VALGUSTI KUUMTSINGITUD TERASMASTIL (Tartu LV LVO)
- PROJEKTEERITUD LEED-VALGUSTI KUUMTSINGITUD TERASMASTIL (Tartu LV LVO)
- PROJEKTEERITUD KAABLIKILP KINNITUSEGA PAVILJONI SISESEINALE
- DEMONTAAŽ
- PROJEKTEERITUD KINNINE KAEVIS
- HALJASALA TAASTAMINE
- ASFALTKATTE TAASTAMINE

-32- (28) PROJEKTEERITUD KAABLITRASS 32m, KINNINE MEETOD TRASSIL 28m

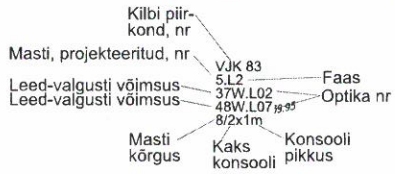


varjualune

Märkus: Maanduspaigaldis joonisel EV003, kõik metallmastid maandada
Koordinaatsüsteem L-EST97, kõrgussüsteem EH2000
Geoaluse koostaja Geodeesia OÜ töö nr GE-1527 22.10.2018
Vastavalt asendiplaani joonisele teostada kaablitrassid kinnisel meetodil

| | | | |
|---|---|---|---|
| Tellija: Tartu Linnavalitsus | Line Engineering OÜ | Aadress: Anne 73 - 18, Tartu 50704 | Kuupäev: 01.11.2018 |
| Töö nimetus: Tartu, Ravila tn 43, lasteaed Kannike välisvalgustuse põhiprojekt | | Telefon/fax: +372 5224137 e-mail: ennkippasto@gmail.com | Töö nr: EL1834 |
| Joonise nimetus: Asendiplaan | | Projekteerija: Enn Kippasto / | Joon nr: EV001 |
| | | Staadium: Põhiprojekt | Mõõtkava: M1:500 (A3) |
| | | | Kontrollis: Enn Kippasto |