

PIIRIDE KINDLAKSMÄÄRAMISE JOONIS


PROTOKOLL JA JOONIS PIIRI ASUKOHA KOKKULEPPIMISE KOHTA

Asukoht: Tartu linn Gildi tn 4//Rüütli tn 14 ja

Rüütli tänav T1 katastriüksused

M 1:500

Osalised: Gildi tn 4//Rüütli tn 14 omanik Alpter Invest OÜ esinaja Kaimo Kaasik
Tartu LV maakorralduseteenistuse juhataja Riina Jaani

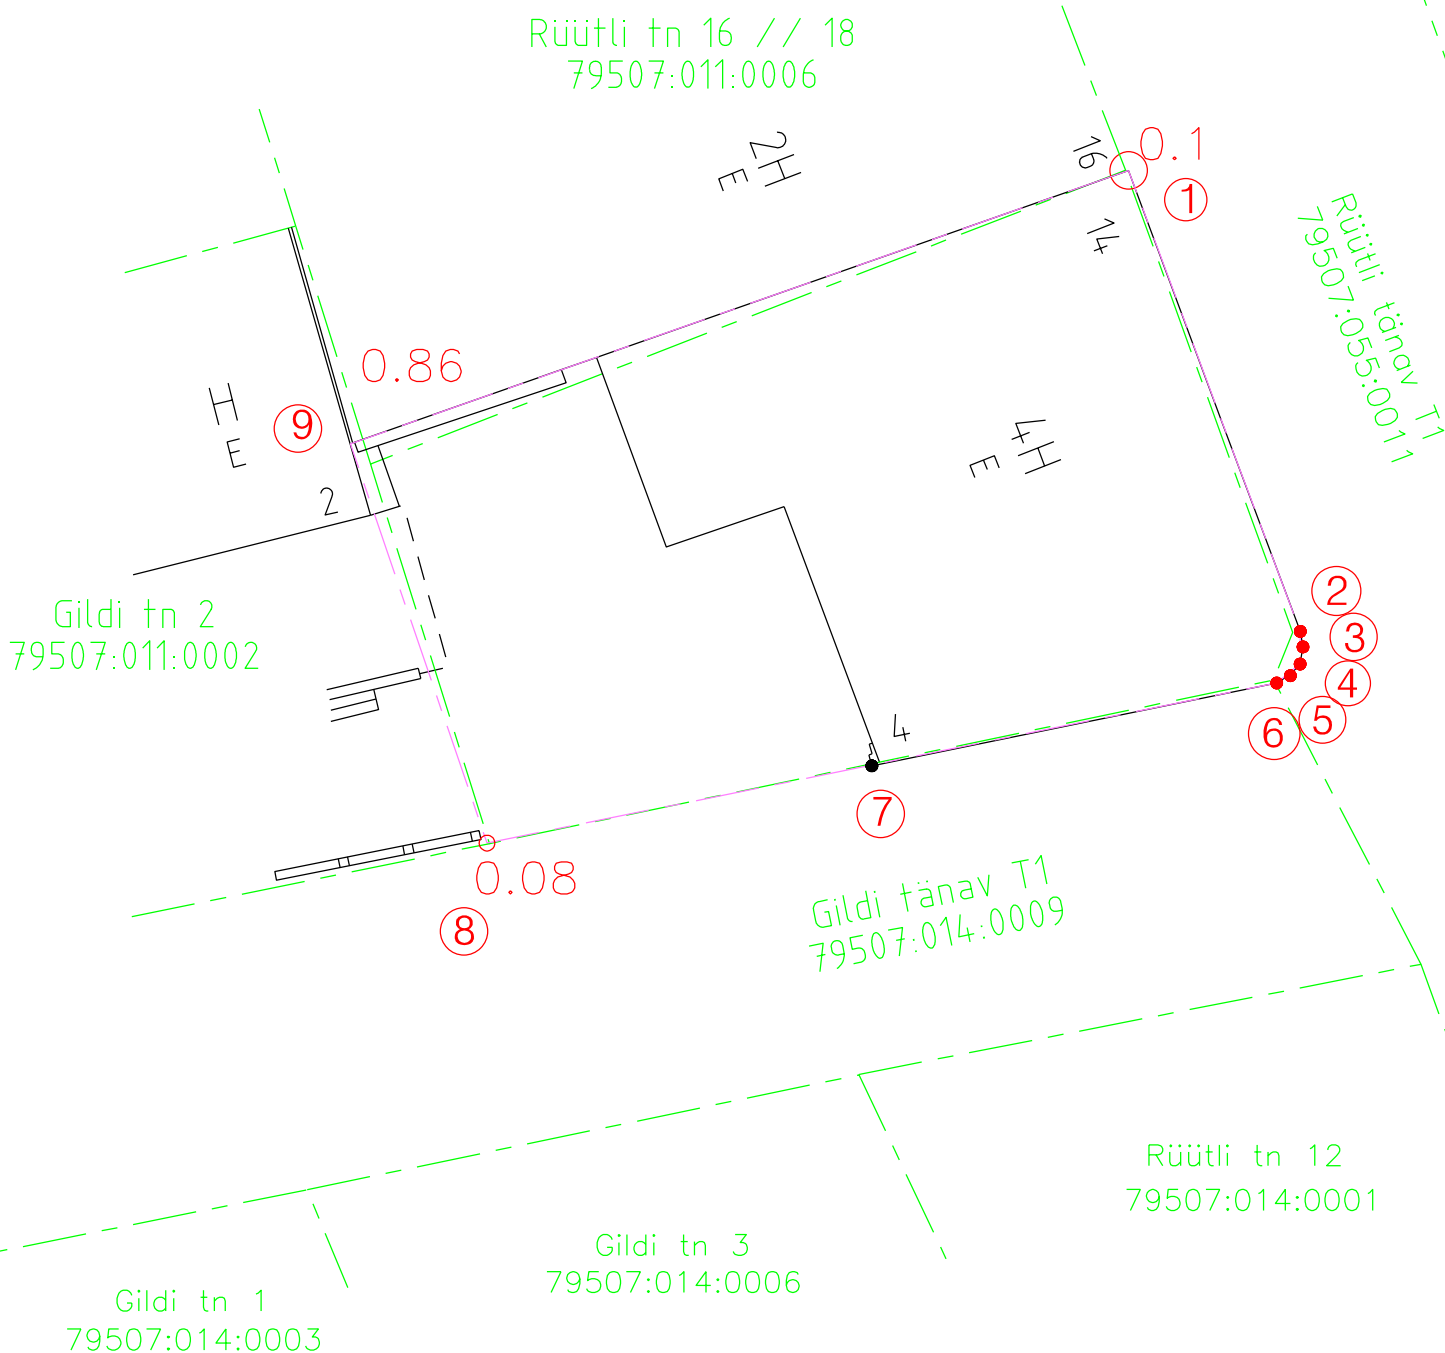

/digitaalne allkiri/

Koostas : maamõõtja Lale Purge

- — — olemasolev katastriüksuse piir
- — — katastriüksuse piiriasukoha muutmine