


6 474,800  
006,959


TEHNILISED NÄITAJAD:

KRUNDI PINDALA	2339 m2
EHITISEALUNE PINDALA	786,9 m2
TÄISEHITUS %	34 %
NETOPIND	1125,5m2
HOONE MAHT (sh maa-alune 12,6 m3)	7200 m3
HOONE TULEOHUTUSKLASS	TP-1 ja TP-3
HOONE ELUIGA	50 aastat
HOONE +/-0,00	54,10
PARKIMISKOHTI	15 autot

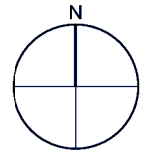

TINGMÄRGID

- Krundi piir
- Rekonstrueeritav töökoda (2K)
- Rekonstrueeritav kontorihoone (3K)
- Perspektiivne laiendus (1K) 354 m2
- Krundile pääs
- Prügikonteiner
- Kõrghajastus
- Muru
- Betoonkivi
- Puidust terrass
- Asfalt

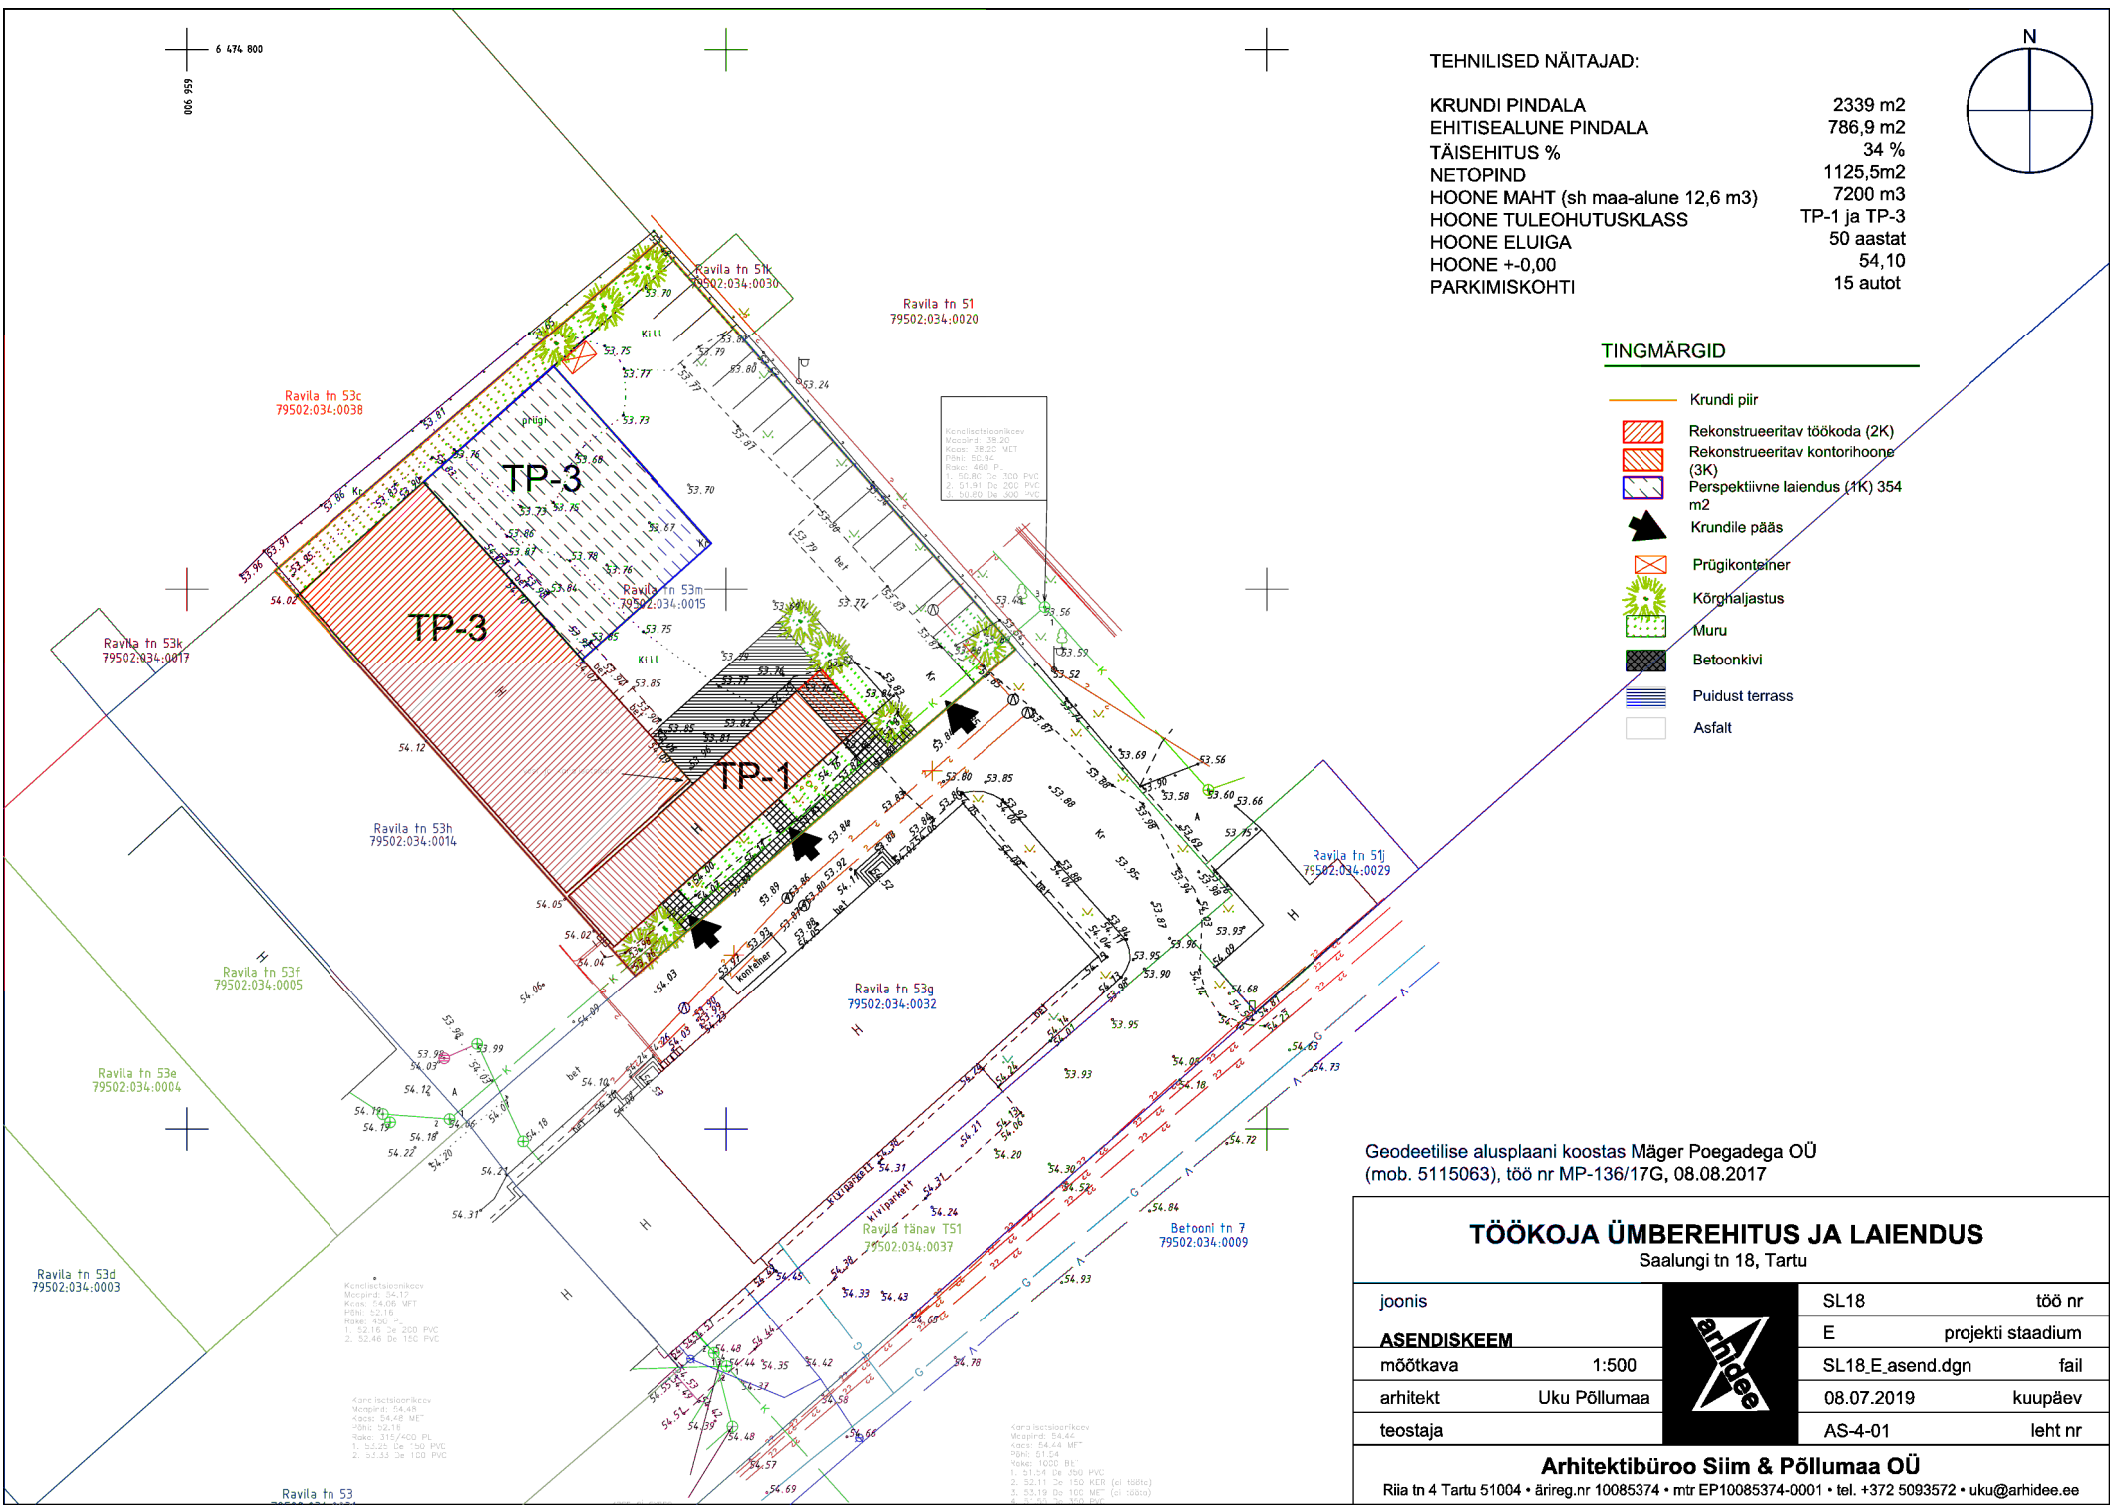

Geodeetilise alusplani koostas Mäger Poegadega OÜ (mob. 5115063), töö nr MP-136/17G, 08.08.2017

**TÖÖKOJA ÜMBEREHITUS JA LAIENDUS**  
Saalungi tn 18, Tartu

joonis		SL18	töö nr
<b>ASENDISKEEM</b>		E	projekti staadium
möötkava	1:500	SL18_E.asend.dgn	fail
arhitekt	Uku Põllumaa	08.07.2019	kuupäev
teostaja		AS-4-01	leht nr



**Arhitektibüroo Siim & Põllumaa OÜ**  
Riia tn 4 Tartu 51004 • äriregr.nr 10085374 • mtr EP10085374-0001 • tel. +372 5093572 • uku@arhidee.ee