

EHITISE VÄLISPIIRI KOORDINAADID		
	X	Y
A	6476902.56	658109.91
B	6476903.00	658117.90
C	6476900.68	658118.02
D	6476899.51	658118.09
E	6476899.64	658120.48
F	6476900.84	658120.42
G	6476903.13	658120.29
H	6476903.57	658128.28
I	6476901.28	658128.41
J	6476900.08	658128.47
K	9476900.21	658130.87
L	6476901.38	658130.80
M	6476903.71	658130.68
N	6476903.93	658134.67
O	6476891.95	658135.33
P	6476888.72	658136.54
Q	6476890.41	658129.35
R	6476888.36	658129.99
S	6476889.87	658119.41
T	6476887.83	658120.28
U	6476889.18	658110.65
V	6476890.58	658110.57


K1-41 560/500PE
maapind 34.15 (34.56)
luuk 34.34 met
põhi 32.12
1. 32.02 De200PVC
2. 32.74 De160PVC
3. 32.02 De200PVC
4. 32.64 De160PVC

SK1-56 560/500PE
maapind 34.16 (34.61)
luuk 34.39 met
põhi 32.32
1. 32.32 De250PP
2. 33.19 De200kork
3. 32.86 De200PP
4. 32.32 De250PP

SK1-57 560/500PE
maapind 34.28 (34.83)
luuk 34.57 met
põhi 32.19
1. 32.19 De250PP
2. 33.02 De200PP
3. 32.19 De250PP
4. 33.00 De200PP


K1-42 560/500PE
maapind 34.28 (34.82)
luuk 34.44 met
põhi 31.94
1. 31.85 De200PVC
2. 33.02 De160PVC
3. 31.85 De200PVC
4. 33.03 De160PVC

Krundipiirid: Maa-ametist seisuga 23.01.2018
Koordinaadid: Lambert-EST 97 süsteemis
Kõrgused: EH 2000 süsteemis

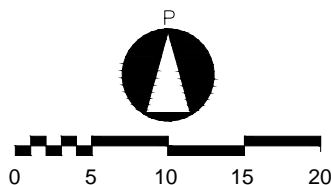

Trassivaldajate ülevaatamised/kooskõlastused	
Telia Eesti AS	Antud mõõdistusala Telia sideehitised puuduvad
EE ElektriEvi OÜ	Kooskõlastus nr. 9985259217, 14.01.2018
Varmata AS	Kooskõlastatud 10.01.2018
Tartu Veevärk AS	Kooskõlastus nr. 33, 19.01.2018

 <div>WeW oü Ropkamõisa 10 Tartu 51013 telefon: 7303636 info@wew.ee</div>			Aeru tn. 2 kuni 12 projekteerimise alusplaan		Töö nr: GEO-012-8
Nimi			allkiri		Kuupäev: 30.01.2018
Juhataja			geodeetilised uuringud		Joonis: 1/1
Vastutav			Tartu maakond, Tartu linn,		Mõõtkava: 1:500
Välitöö			Aeru tänav.		Majandustegevuse teate number EG10213694-0001
Kameraal			Tellija: Luxor Holding OÜ		Ehitusgeodeetilised tööd Ehitusgeodeetilised uuringud Inseneritehnilised geodeesiatööd

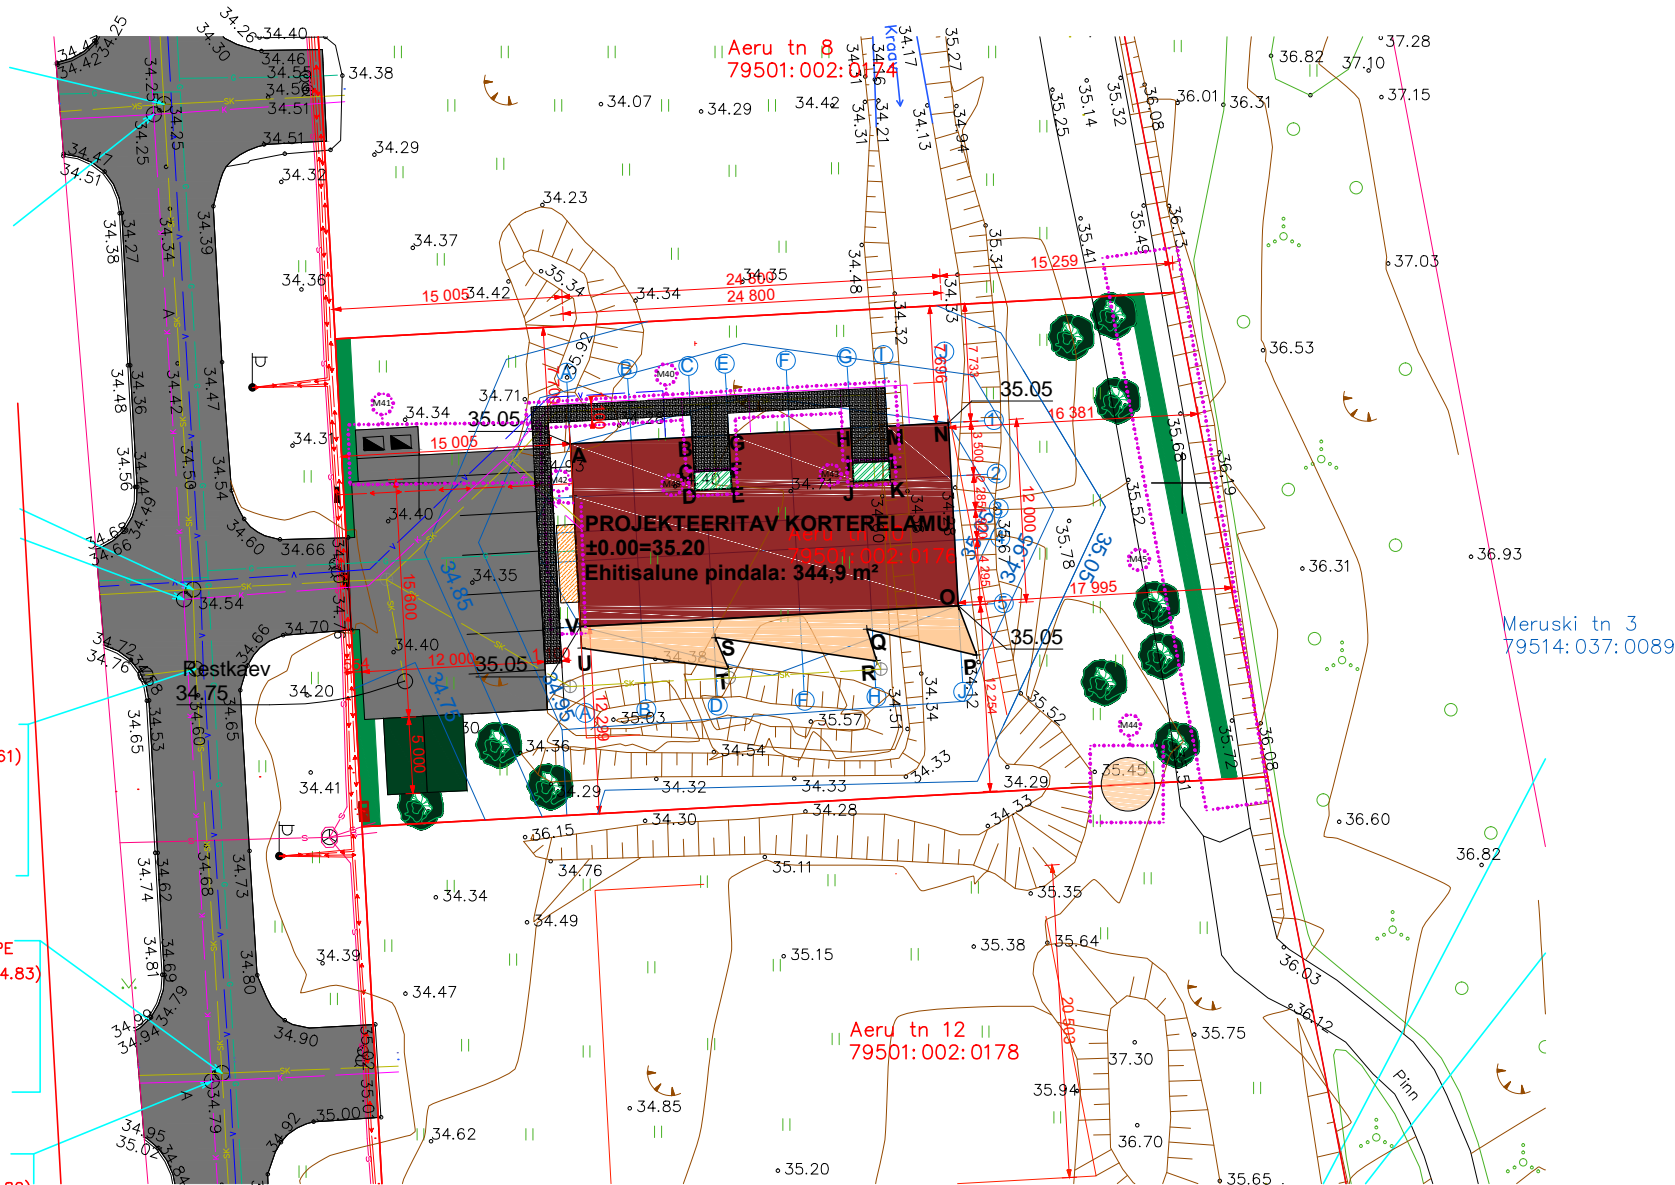

TINGMÄRGID

- Projekteeritav hoone
- Projekteeritav varikatus
- Projekteeritavad rõdud
- Projekteeritud välitrepp
- Sõidutee, parkla: asfaltkate
- Kõnniteesillutus
- Mänguväljak (liiv)
- Murukivi
- Jäätmekastide ala puitpiirdega
- Projekteeritav kõrghaljastus

- Krundipiir
- Kohustuslik ehitusjoon

- Vertikaalplaneerimine
- Hekk ala piirile (magesõstar)
- Planeeringujärgne piirdeaed

Olemasolevad trassid:

- Sadeveekanalisatsioon
- Gaasitrass
- Kanalisatsioonitrass
- Veeitrass
- Elektritrass

Kavandatud trassid:

- Sadeveekanalisatsioon
- Gaasitrass
- Kanalisatsioonitrass
- Veeitrass
- Elektritrass

Sisseviidud muudatused

- M40- kõnniteesillutise laiuse muutus
- M41- asfaldiosa pikendamine
- M42- varikatuse eemaldamine, välistrepi lisamine
- M43- klaasvarikatuse eemaldamine, II korruse parapeti pikendamine I korruse varikatuseks (1,2m)
- M44- mänguväljaku (liiv) diameetri vähendamine
- M45- hekki nihutati 4m läänesuunas

Objekt	KORTERELAMU, AERU 10, TARTU	Joonise nr	MP_AS-4-01
Joonis	ASENDIPLAAN	Kuupäev	14.08.2019
		Mõõtkava	1:500 @ A3
Arhitekt	Tiit Sild, Merje Müürisepp, Tõnis Kimmel	Töö nr	KVIS18
Projekti juht	Tiit Sild	Staadium	Eelprojekt
Arhitektuuribüroo Sport OÜ N reg nr 12685291 H Kalevi 13, Tartu 51010, Eesti U info@sportsport.ee Mtr reg: EEP002983			

SPORT