

1. KORRUSE RUUMIDE EKSPLIKATSIOON

NUMBER NIIMI PINDALA

KRT 1			
1-1	esik	4,9	
1-2	magamistuba	10,8	
1-3	elutuba	18,7	
1-4	tualett	3,8	
1-5	tehn	0,9	
1-20	terrass	7,4	
		46,5 m²	


KRT 2			
2-1	esik	10,5	
2-2	elutuba	26,4	
2-3	pesemine	4,3	
2-4	leil	1,7	
2-5	WC	1,5	
2-7	tehniline ruum	2,6	
2-20	terrass	14,3	
		61,3 m²	

KRT 3			
3-1	esik	10,5	
3-2	elutuba	31,9	
3-3	pesemine	4,3	
3-4	leil	1,7	
3-5	WC	1,5	
3-7	tehniline ruum	2,6	
3-20	terrass	10,4	
		62,9 m²	

KRT 4			
4-1	esik	10,5	
4-2	elutuba	26,4	
4-3	pesemine	4,3	
4-4	leil	1,7	
4-5	WC	1,5	
4-7	tehniline ruum	2,6	
4-20	terrass	12,5	
		59,5 m²	

KRT 5			
5-1	esik	8,8	
5-2	elutuba	30,7	
5-3	pesemine	5,0	
5-4	leil	1,7	
5-7	tehniline ruum	4,0	
5-20	terrass	14,6	
		64,8 m²	
		295,0 m²	

Sisseviidud muudatused	
ID	Muudatuse nimetus
M1	Välisseina eemaldamine
M10	KRT 5, SS-2 lisamine
M11	Ukse kõrguse vähenemine + avatavuse muutus
M12	Puitprussi asendamine teraspostiga
M13	Akna lisamine plaanile
M14	WC-pindala muutus
M15	Klaasvarikatuse eemaldamine, II korruse parapeti pikendamine I korruse varikatuseks (1,2m)
M16	Vihmaveetoru asukoha muutus
M17	KRT 6, SS-2 lisamine
M18	Vanni asendamine duššiga
M19	Vanni asendamine duššiga
M2	Trepi käeliskus vastupidiseks + trepialuse abiruumi eemaldamine+SS-2 muutus
M20	Akna lisamine plaanile
M21	Aken mitteavatav
M22	KRT 2- šahti lisamine
M23	KRT 4- šahti lisamine
M24	Trepi astmete vähenemine + piirde muutmine
M25	Rõdupiirde lisamine joonistele + puitprusside arvu vähendamine
M26	Tsementkiudplaadi asendamine laudisega + tooni muutus
M27	Fassaadiplaadi ja -tooni muutus
M28	Ventilatsiooni väljaviske lisamine
M29	Märkuste arvu vähendatud
M3	Trepi käeliskus vastupidiseks + trepialuse abiruumi eemaldamine+SS-2 muutus
M30	Päikesepaneelide muutus
M31	Fassaadimaterjali täpsustus + värvitooni muutus
M32	Värvitooni muutus
M33	Varikatuse eemaldamine
M34	Ukse kõrguse+klaasava+tooni muutus
M35	Ukse tooni+klaasava muutus
M36	VU3-ukse lisamine
M37	Infarmotsiooni muutus
M38	Informatsiooni muutus
M39	Ruumilahenduse + pindalade muutus
M4	Trepi käeliskus vastupidiseks + trepialuse abiruumi eemaldamine+SS-2 muutus
M5	Trepialuse abiruumi eemaldamine+ SS-2 muutus
M6	KRT 1, SS-2 lisamine
M7	KRT 2, SS-2 lisamine
M8	KRT 3, SS-2 lisamine
M9	KRT 4, SS-2 lisamine

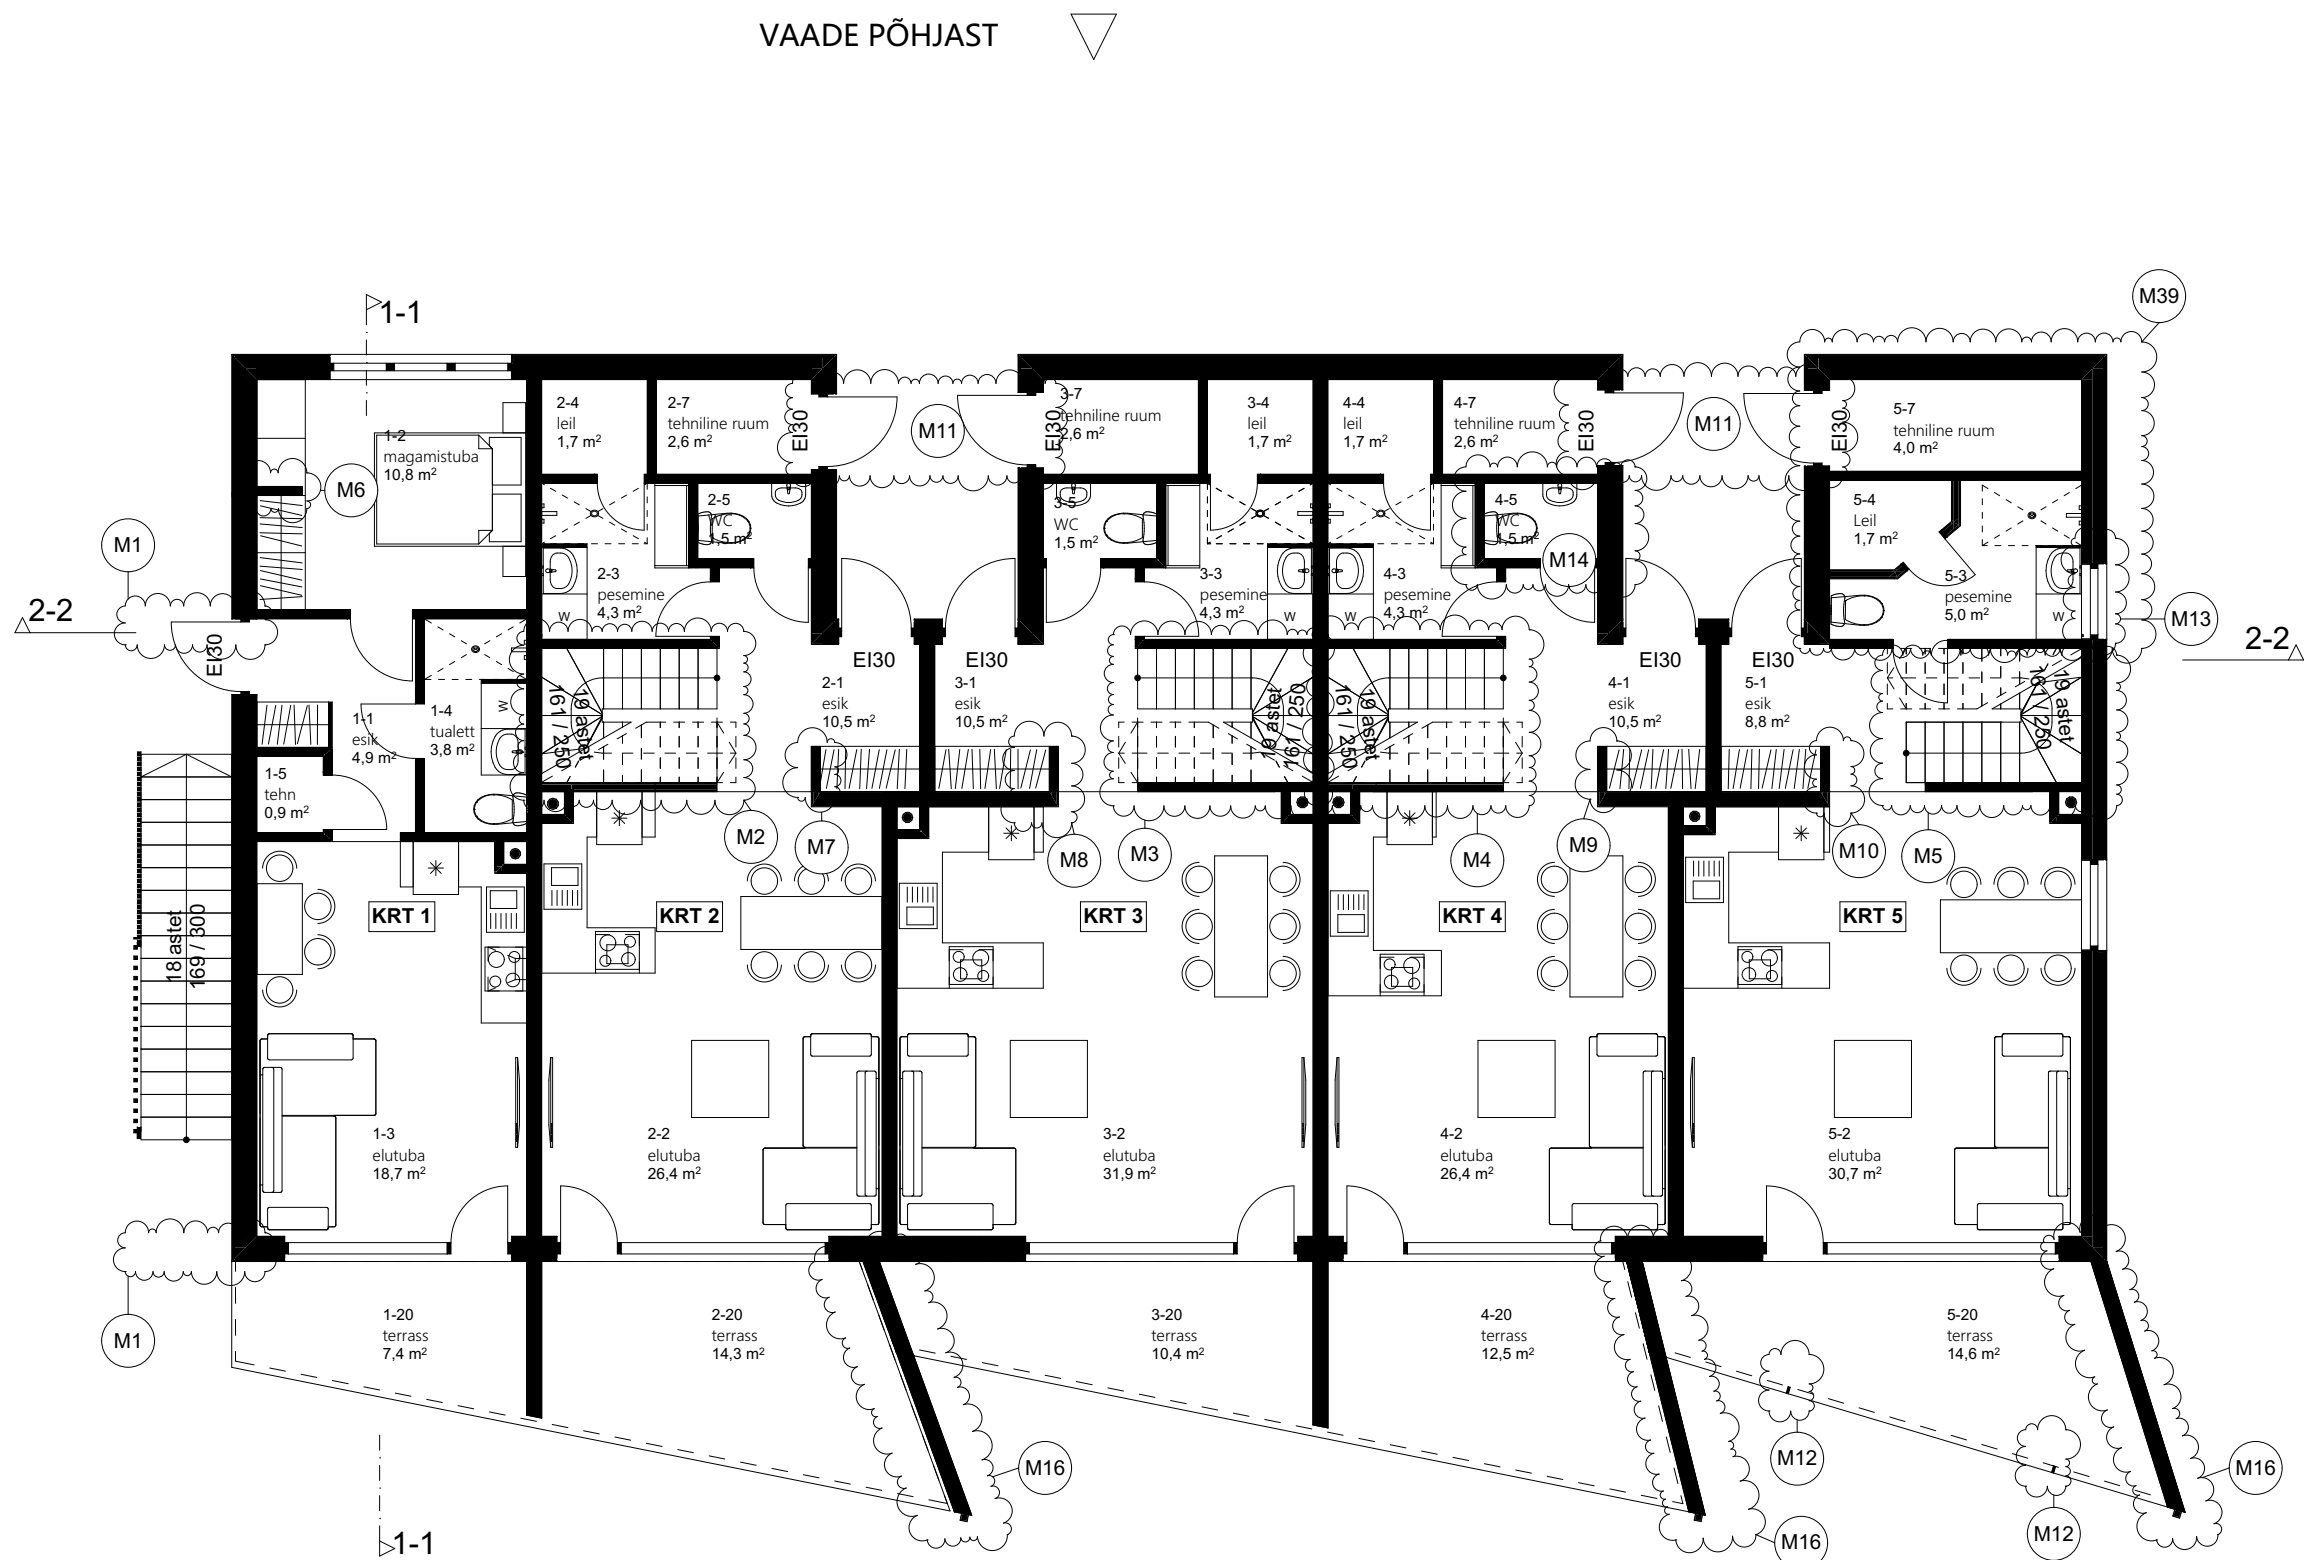

Objekt	KORTERELAMU, AERU 10, TARTU	Joonise nr	MP_AR-5-01
Joonis	1. KORRUSE PÕHIPLAAN	Kuupäev	14.08.2019
		Mõõtkava	1:100 @ A2
Arhitekt	Tiit Sild, Merje Müürisepp, Tõnis Kimmel	Töö nr	KVIS18
Projekti juht	Tiit Sild	Tellija	Luxor Holding OÜ
		Staadium	Eelprojekt

Arhitektuuribüroo Sport OÜ N reg nr 12685291 H Kalevi 13, Tartu 51010, Eesti U info@sportsport.ee Mtr reg: EEP002983