


2. KORRUSE RUUMIDE EKSPLIKATSIOON			
NUMBER	NIMI	PINDALA	
KRT 2			
2-10	trepikoda	9,7	
2-11	magamistuba	12,3	
2-12	magamistuba	18,1	
2-13	tualett	4,0	
2-21	rõdu	12,9	
		57,0 m²	
KRT 3			
3-10	trepikoda	9,6	
3-11	magamistuba	12,3	
3-12	magamistuba	13,4	
3-13	magamistuba	11,1	
3-14	tualett	3,0	
3-21	rõdu	9,9	
		59,3 m²	
KRT 4			
4-10	trepikoda	9,8	
4-11	magamistuba	12,3	
4-12	magamistuba	18,1	
4-13	tualett	4,0	
4-21	rõdu	12,1	
		56,3 m²	
KRT 5			
5-10	trepikoda	9,5	
5-11	magamistuba	11,4	
5-12	magamistuba	11,8	
5-13	magamistuba	11,1	
5-14	tualett	3,1	
5-21	rõdu	14,0	
		60,9 m²	
KRT 6			
6-1	esik	4,8	
6-2	magamistuba	10,9	
6-3	elutuba	18,7	
6-4	tualett	3,8	
6-5	tehn	0,9	
6-21	rõdu	7,1	
		46,2 m²	
		279,7 m²	

Sisseviidud muudatused	
ID	Muudatuse nimetus
M1	Välisseina eemaldamine
M10	KRT 5, SS-2 lisamine
M11	Ukse kõrguse vähenemine + avatavuse muutus
M12	Puitprussi asendamine teraspostiga
M13	Akna lisamine plaanile
M14	WC-pindala muutus
M15	Klaasvarikatuse eemaldamine, II korruse parapeti pikendamine I korruse varikatuseks (1,2m)
M16	Vihmaveetoru asukoha muutus
M17	KRT 6, SS-2 lisamine
M18	Vanni asendamine duššiga
M19	Vanni asendamine duššiga
M2	Trepi käeliskus vastupidiseks + trepialuse abiruumi eemaldamine+SS-2 muutus
M20	Akna lisamine plaanile
M21	Aken mitteavatav
M22	KRT 2- šahti lisamine
M23	KRT 4- šahti lisamine
M24	Trepi astmete vähenemine + piirde muutmine
M25	Rõdupiirde lisamine joonistele + puitprusside arvu vähendamine
M26	Tsementkiudplaadi asendamine laudisega + tooni muutus
M27	Fassaadiplaadi ja -tooni muutus
M28	Ventilatsiooni väljaviske lisamine
M29	Märkuste arvu vähendatud
M3	Trepi käeliskus vastupidiseks + trepialuse abiruumi eemaldamine+SS-2 muutus
M30	Päikesepaneelide muutus
M31	Fassaadimaterjali täpsustus + värvitooni muutus
M32	Värvitooni muutus
M33	Varikatuse eemaldamine
M34	Ukse kõrguse+klaasava+tooni muutus
M35	Ukse tooni+klaasava muutus
M36	VU3-ukse lisamine
M37	Infarmotsiooni muutus
M38	Informatsiooni muutus
M39	Ruumilahenduse + pindalade muutus
M4	Trepi käeliskus vastupidiseks + trepialuse abiruumi eemaldamine+SS-2 muutus
M5	Trepialuse abiruumi eemaldamine+ SS-2 muutus
M6	KRT 1, SS-2 lisamine
M7	KRT 2, SS-2 lisamine
M8	KRT 3, SS-2 lisamine
M9	KRT 4, SS-2 lisamine

VAADE LÄÄNEST

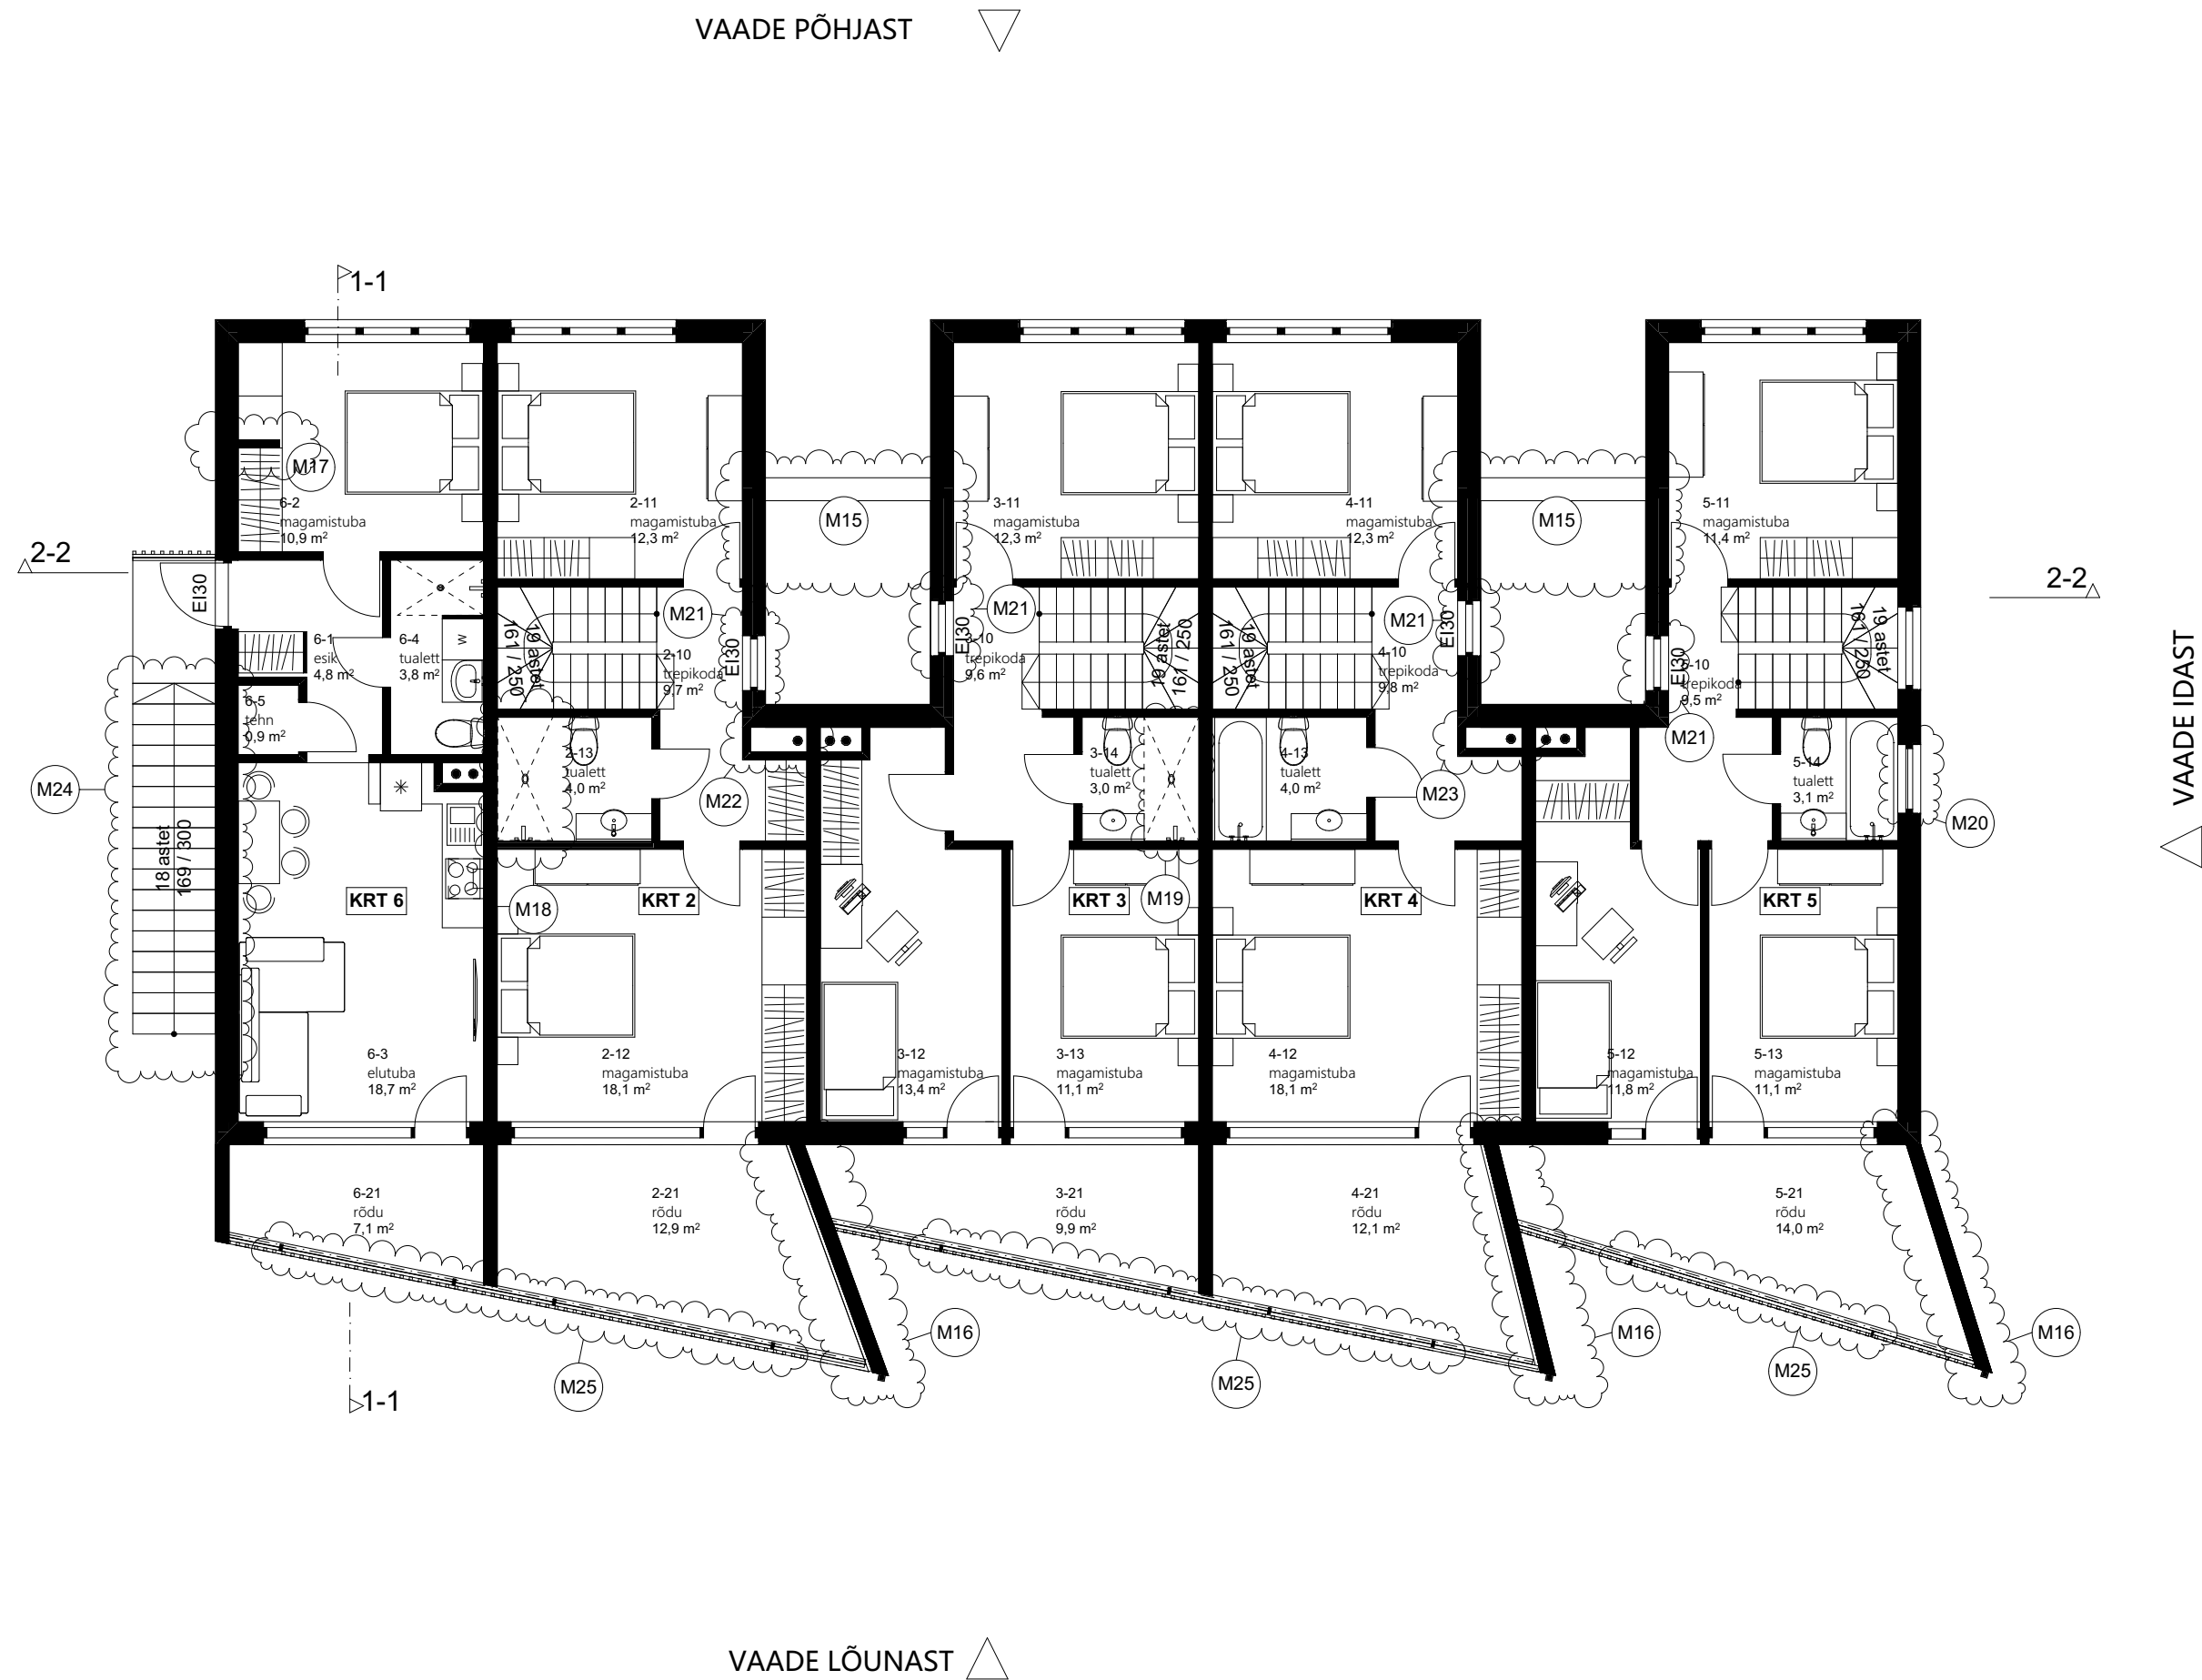

Objekt	KORTERELAMU, AERU 10, TARTU	Joonise nr	MP_AR-5-03
Joonis	2. KORRUSE PÕHIPLAAN	Kuupäev	14.08.2019
		Mõõtkava	1:100 @ A2
Arhitekt	Tiit Sild, Merje Müürisepp, Tõnis Kimmel	Töö nr	KVIS18
Projekti juht	Tiit Sild	Tellijä	Luxor Holding OÜ
		Staadium	Eelprojekt

Arhitektuurbüroo Sport OÜ N reg nr 12685291 H Kalevi 13, Tartu 51010, Eesti U info@sportsport.ee Mtr reg: EEP002983

SPORT