

KONSTRUKTSIOONIDE KIHID

VÄLISSEINAD 1 (valdav)

Puitlaudis UYWK-profiil, 21x195mm
toon: hall, T7049 (vt vaadetest)
Hööveldatud roovitus/tuulutusvahe 18mm
Soojustus Kingspan Therma TP10 150mm
Columbia kivi 140mm
Krohv

VÄLISSEINAD 2 (siselõiked)

Stonerex Premium (tsementkiudplaat),
8mm, toon: RAL3011
(punakaspruun, vt vaadetest)
Hööveldatud roovitus/tuulutusvahe 18mm
Soojustus SPU 150mm
Columbia kivi 140mm
Krohv

KANDVAD SISESEINAD

Betoonplakk 190mm

MITTEKANDVAD SISESEINAD

·Kipsplaatx2 12.5mm
·Metallkarkass 66/kivivill 66mm
·Kipsplaatx2 12.5mm

VAHELAED

Parkett 20mm
betoon(põrandaküte) 80mm
summutusmatt 30mm
õnespaneel 220mm

RÖDU LAGI

·SBS rullmaterjal
·Ilmastikukindel vineer
·Puittalad 150x50mm
·Puitlaudis, toon NCS kood 75624B


KATUSLAGI

SPS rullmaterjal
Põhisoojustus 350mm
Aurutõke
õnespaneel 220mm

PÕRANDAD PINNASEL

Parkett 20mm
(märjas ruumis on pealmiseks kihiks
keraamiline plaat koos nõuetekohase
hüdroisolatsiooniga)
·RBetoon/põrandaküte 100mm
·Kile-Soojustusplaat 200mm
·Liivapadi 200...250mm

ID	Muudatuse nimetus	Sisseviidud muudatused
M1	Välisseina eemaldamine	
M10	KRT 5, SS-2 lisamine	
M11	Ukse kõrguse vähenemine + avatavuse muutus	
M12	Puitprussi asendamine teraspostiga	
M13	Akna lisamine plaanile	
M14	WC-pindala muutus	
M15	Klaasvarikatus eemaldamine, II korruse parapeti pikendamine I korruse varikatusse (1,2m)	
M16	Vihmaveetoru asukoha muutus	
M17	KRT 6, SS-2 lisamine	
M18	Vanni asendamine duššiga	
M19	Vanni asendamine duššiga	
M2	Trepi käelisu vastupidiseks + trepialuse abiruumi eemaldamine+SS-2 muutus	
M20	Akna lisamine plaanile	
M21	Aken mitteavatav	
M22	KRT 2- šahti lisamine	
M23	KRT 4- šahti lisamine	
M24	Trepi astmete vähenemine + piirde muutmine	
M25	Rõdupiirde lisamine joonistele + puitprusside arvu vähendamine	
M26	Tsementkiudplaadi asendamine laudisega + tooni muutus	
M27	Fassaadiplaadi ja -tooni muutus	
M28	Ventilatsiooni väljaviske lisamine	
M29	Märkuste arvu vähendatud	
M3	Trepi käelisu vastupidiseks + trepialuse abiruumi eemaldamine+SS-2 muutus	
M30	Päikesepaneelide muutus	
M31	Fassaadimaterjali täpsustus + värvitooni muutus	
M32	Värvitooni muutus	
M33	Varikatus eemaldamine	
M34	Ukse kõrguse+klaasava+tooni muutus	
M35	Ukse tooni+klaasava muutus	
M36	VU3-ukse lisamine	
M37	Infarmotsiooni muutus	
M38	Informatsiooni muutus	
M39	Ruumilahenduse + pindalade muutus	
M4	Trepi käelisu vastupidiseks + trepialuse abiruumi eemaldamine+SS-2 muutus	
M5	Trepialuse abiruumi eemaldamine+ SS-2 muutus	
M6	KRT 1, SS-2 lisamine	
M7	KRT 2, SS-2 lisamine	
M8	KRT 3, SS-2 lisamine	
M9	KRT 4, SS-2 lisamine	

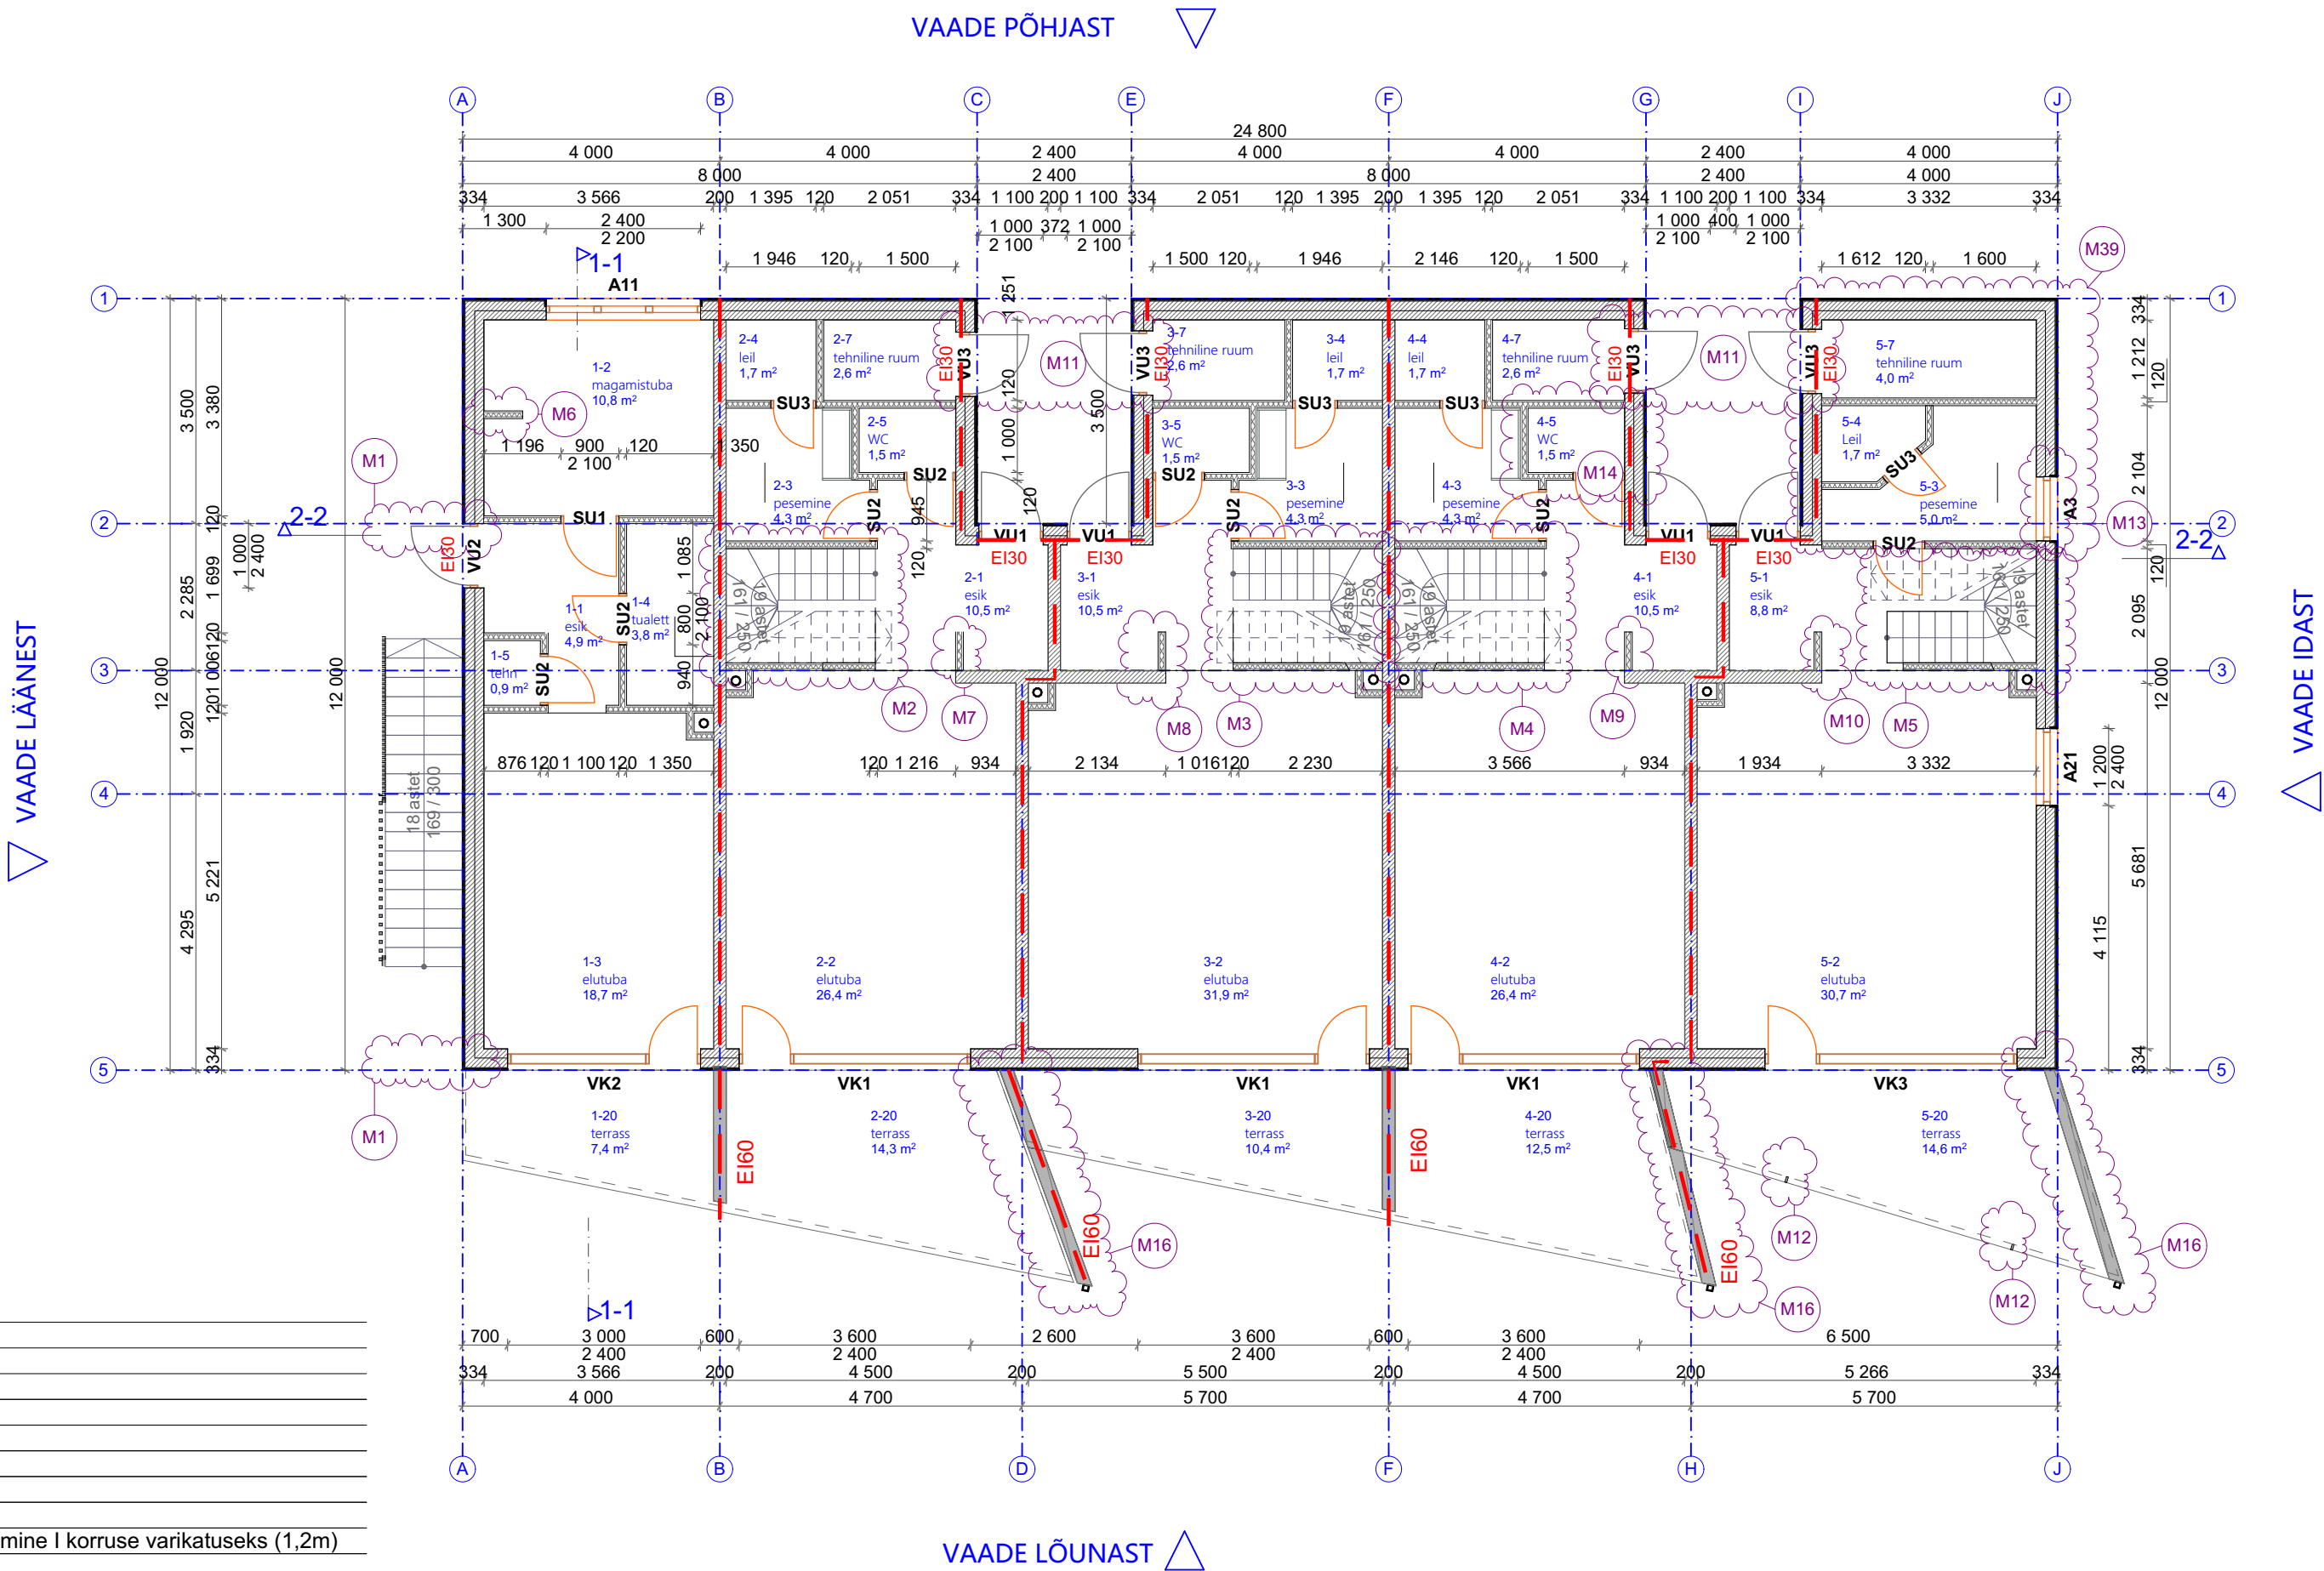

Objekt	KORTERELAMU, AERU 10, TARTU	Joonise nr	MP_AR-5-02
Joonis	1. KORRUSE SEINATÜÜPIDE PLAAN	Kuupäev	14.08.2019
		Mõõtkava	1:100 @ A2
Arhitekt	Tiit Sild, Merje Müürisepp, Tõnis Kimmel	Töö nr	KVIS18
Projektijuh	Tiit Sild	Tellij	Luxor Holding OÜ
		Staadium	Eelprojekt

Arhitektuurbüroo Sport OÜ N reg nr 12685291 H Kalevi 13, Tartu 51010, Eesti U info@sportsport.ee Mtr reg: EEP002983