

- KONSTRUKTSIOONIDE KIHID**
- VÄLISSEINAD 1 (valdav)**
Puitlaudis UYWK-profiil, 21x195mm
toon: hall, T7049 (vt vaadetel) M26
Hööveldatud roovitus/tuulutusvahe 18mm
Soojustus Kingspan Therma TP10 150mm
Columbia kivi 140mm
Krohvi
- VÄLISSEINAD 2 (siselõiked)**
Stonerex Premium (tsementkiudplaat),
8mm, toon: RAL3011 M27
(punakaspruun, vt vaadetel)
Hööveldatud roovitus/tuulutusvahe 18mm
Soojustus SPU 150mm
Columbia kivi 140mm
Krohvi

- KANDVAD SISESEINAD**
Betoonplokk 190mm
- MITTEKANDVAD SISESEINAD**
·Kipsplaatx2 12.5mm
·Metallkarkass 66/kivivill 66mm
·Kipsplaatx2 12.5mm


- VAHELAED**
Parkett 20mm
betoon(põrandaküte) 80mm
summutusmatt 30mm
õõnespaneel 220mm

- RÕDU LAGI**
·SBS rullmaterjal
·Ilmastikukindel vineer
·Puittalad 150x50mm
·Puitlaudis, toon NCS kood 75624B


- KATUSLAGI**
SPS rullmaterjal
Põhisoojustus 350mm
Aurutõke
õõnespaneel 220mm

- PÕRANDAD PINNASSEL**
Parkett 20mm
(märjas ruumis on pealmiseks kihiks
keraamiline plaat koos nõuetekohase
hüdroisolatsiooniga)
·RBetoon/põrandaküte 100mm
·Kile-Soojustusplaat 200mm
·Liivapadi 200...250mm


Sisseviidud muudatused	
ID	Muudatuse nimetus
M24	Trepi astmete vähenemine + piirde muutmine
M26	Tsementkiudplaadi asendamine laudisega + tooni muutus
M27	Fassaadiplaadi ja -toonide muutus
M34	Ukse kõrguse+klaasava+toonide muutus

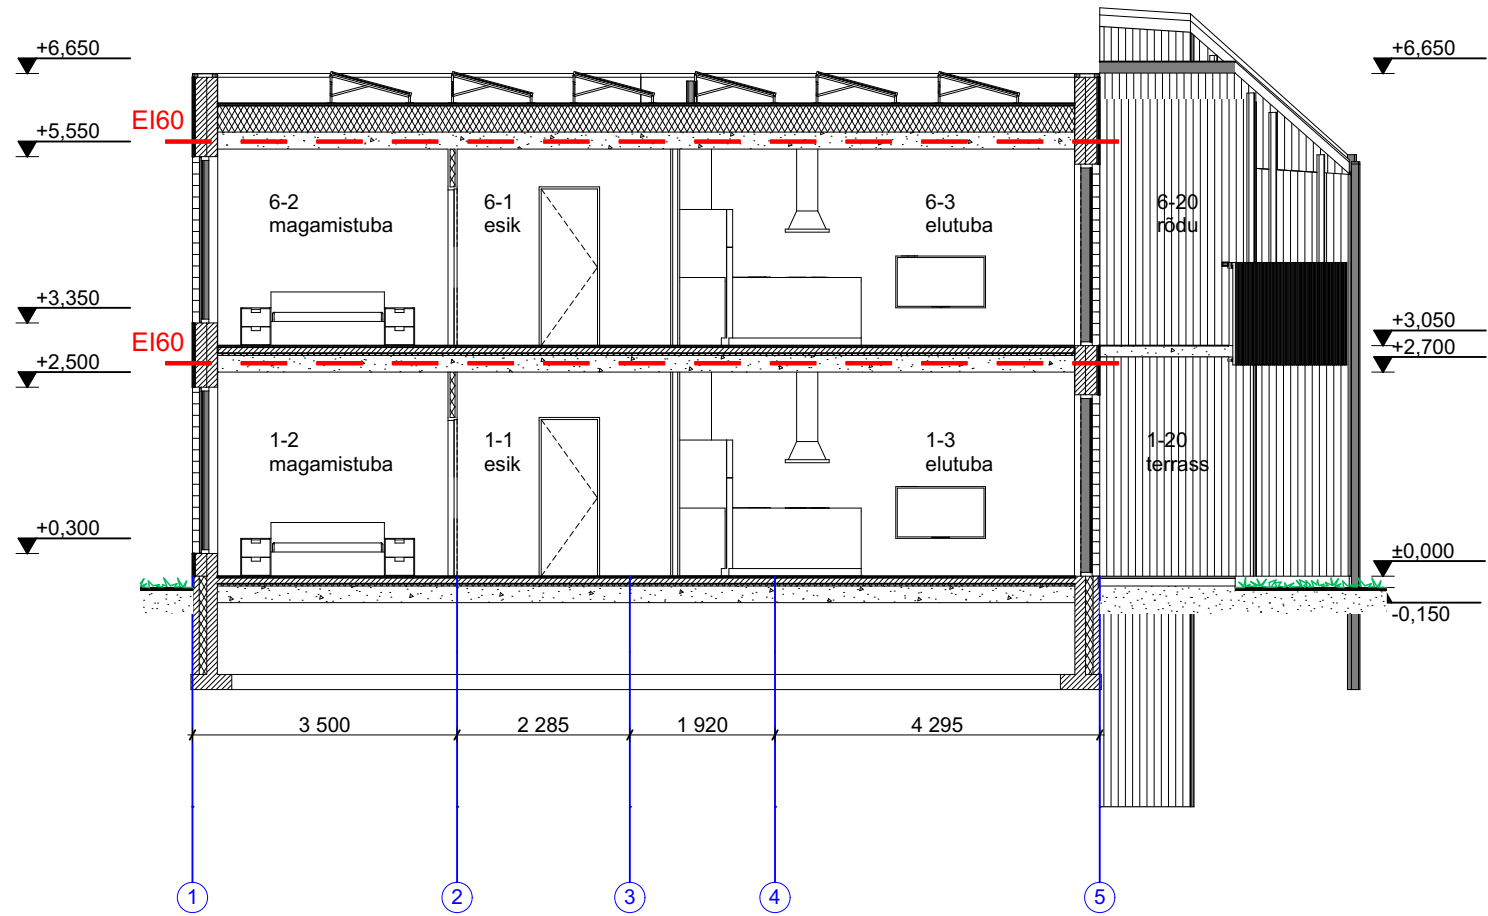

LÕIGE 1-1

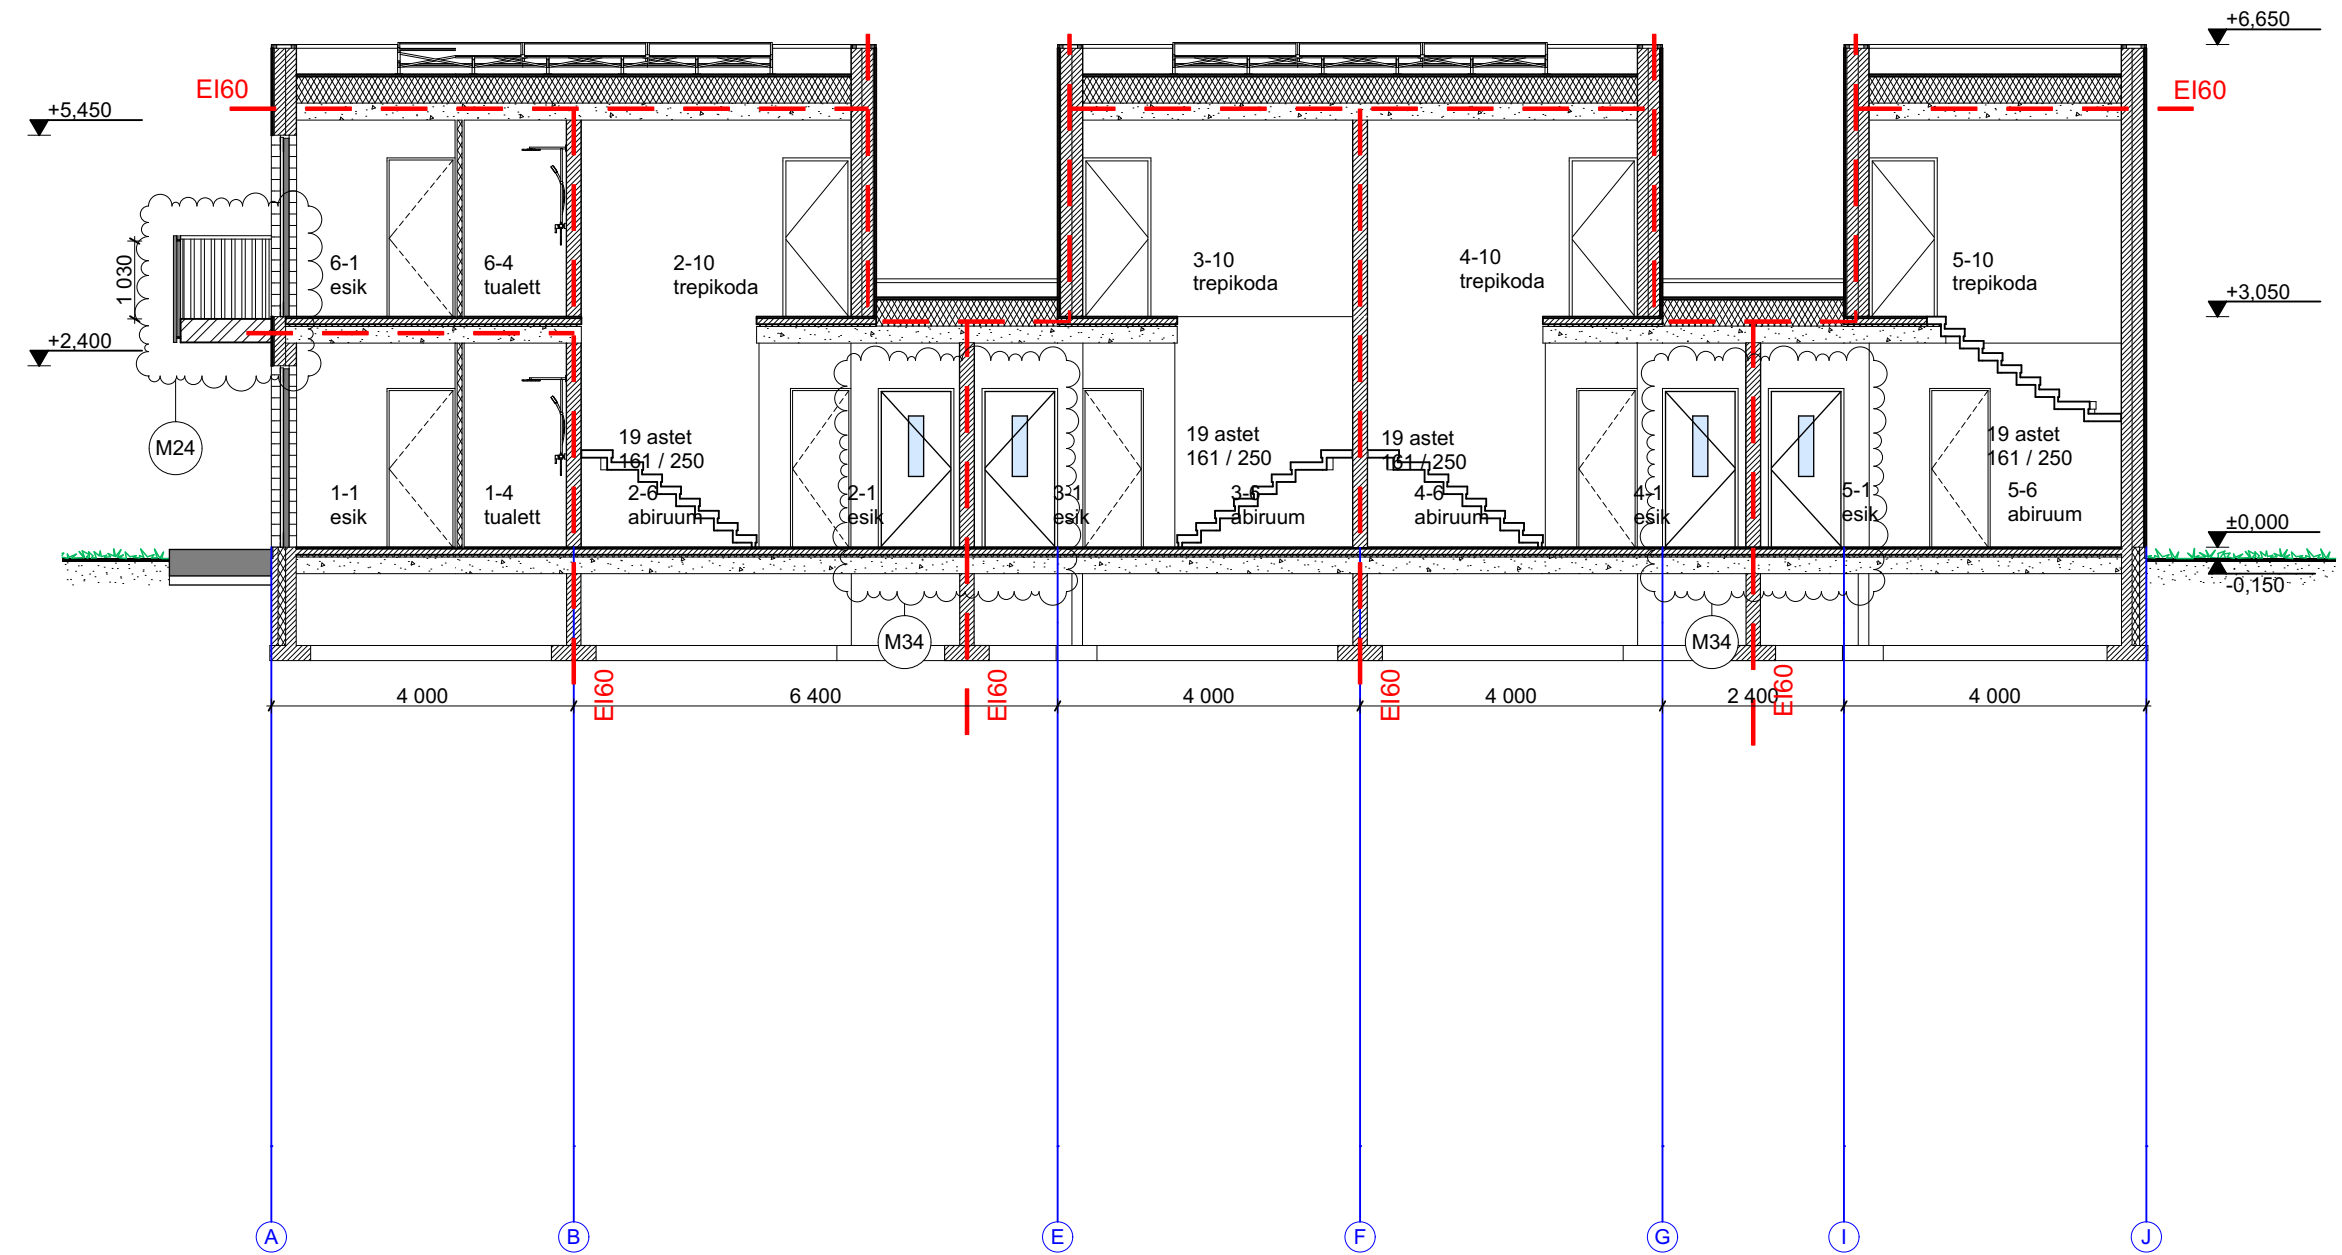

LÕIGE 2-2

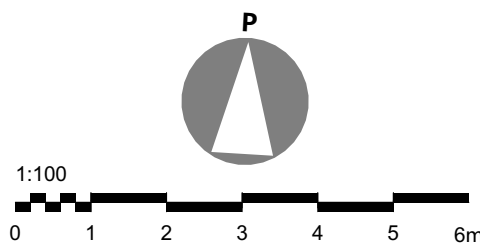

Objekt	KORTERELAMU, AERU 10, TARTU	Joonise nr	MP_AR-7-01
Joonis	LÕIKED	Kuupäev	14.08.2019
Arhitekt	Tiit Sild, Merje Müürisepp, Tõnis Kimmel	Mõõtkava	1:100 @ A2
Projekti juht	Tiit Sild	Töö nr	KVIS18
Tellijä	Luxor Holding OÜ	Staadium	Eelprojekt