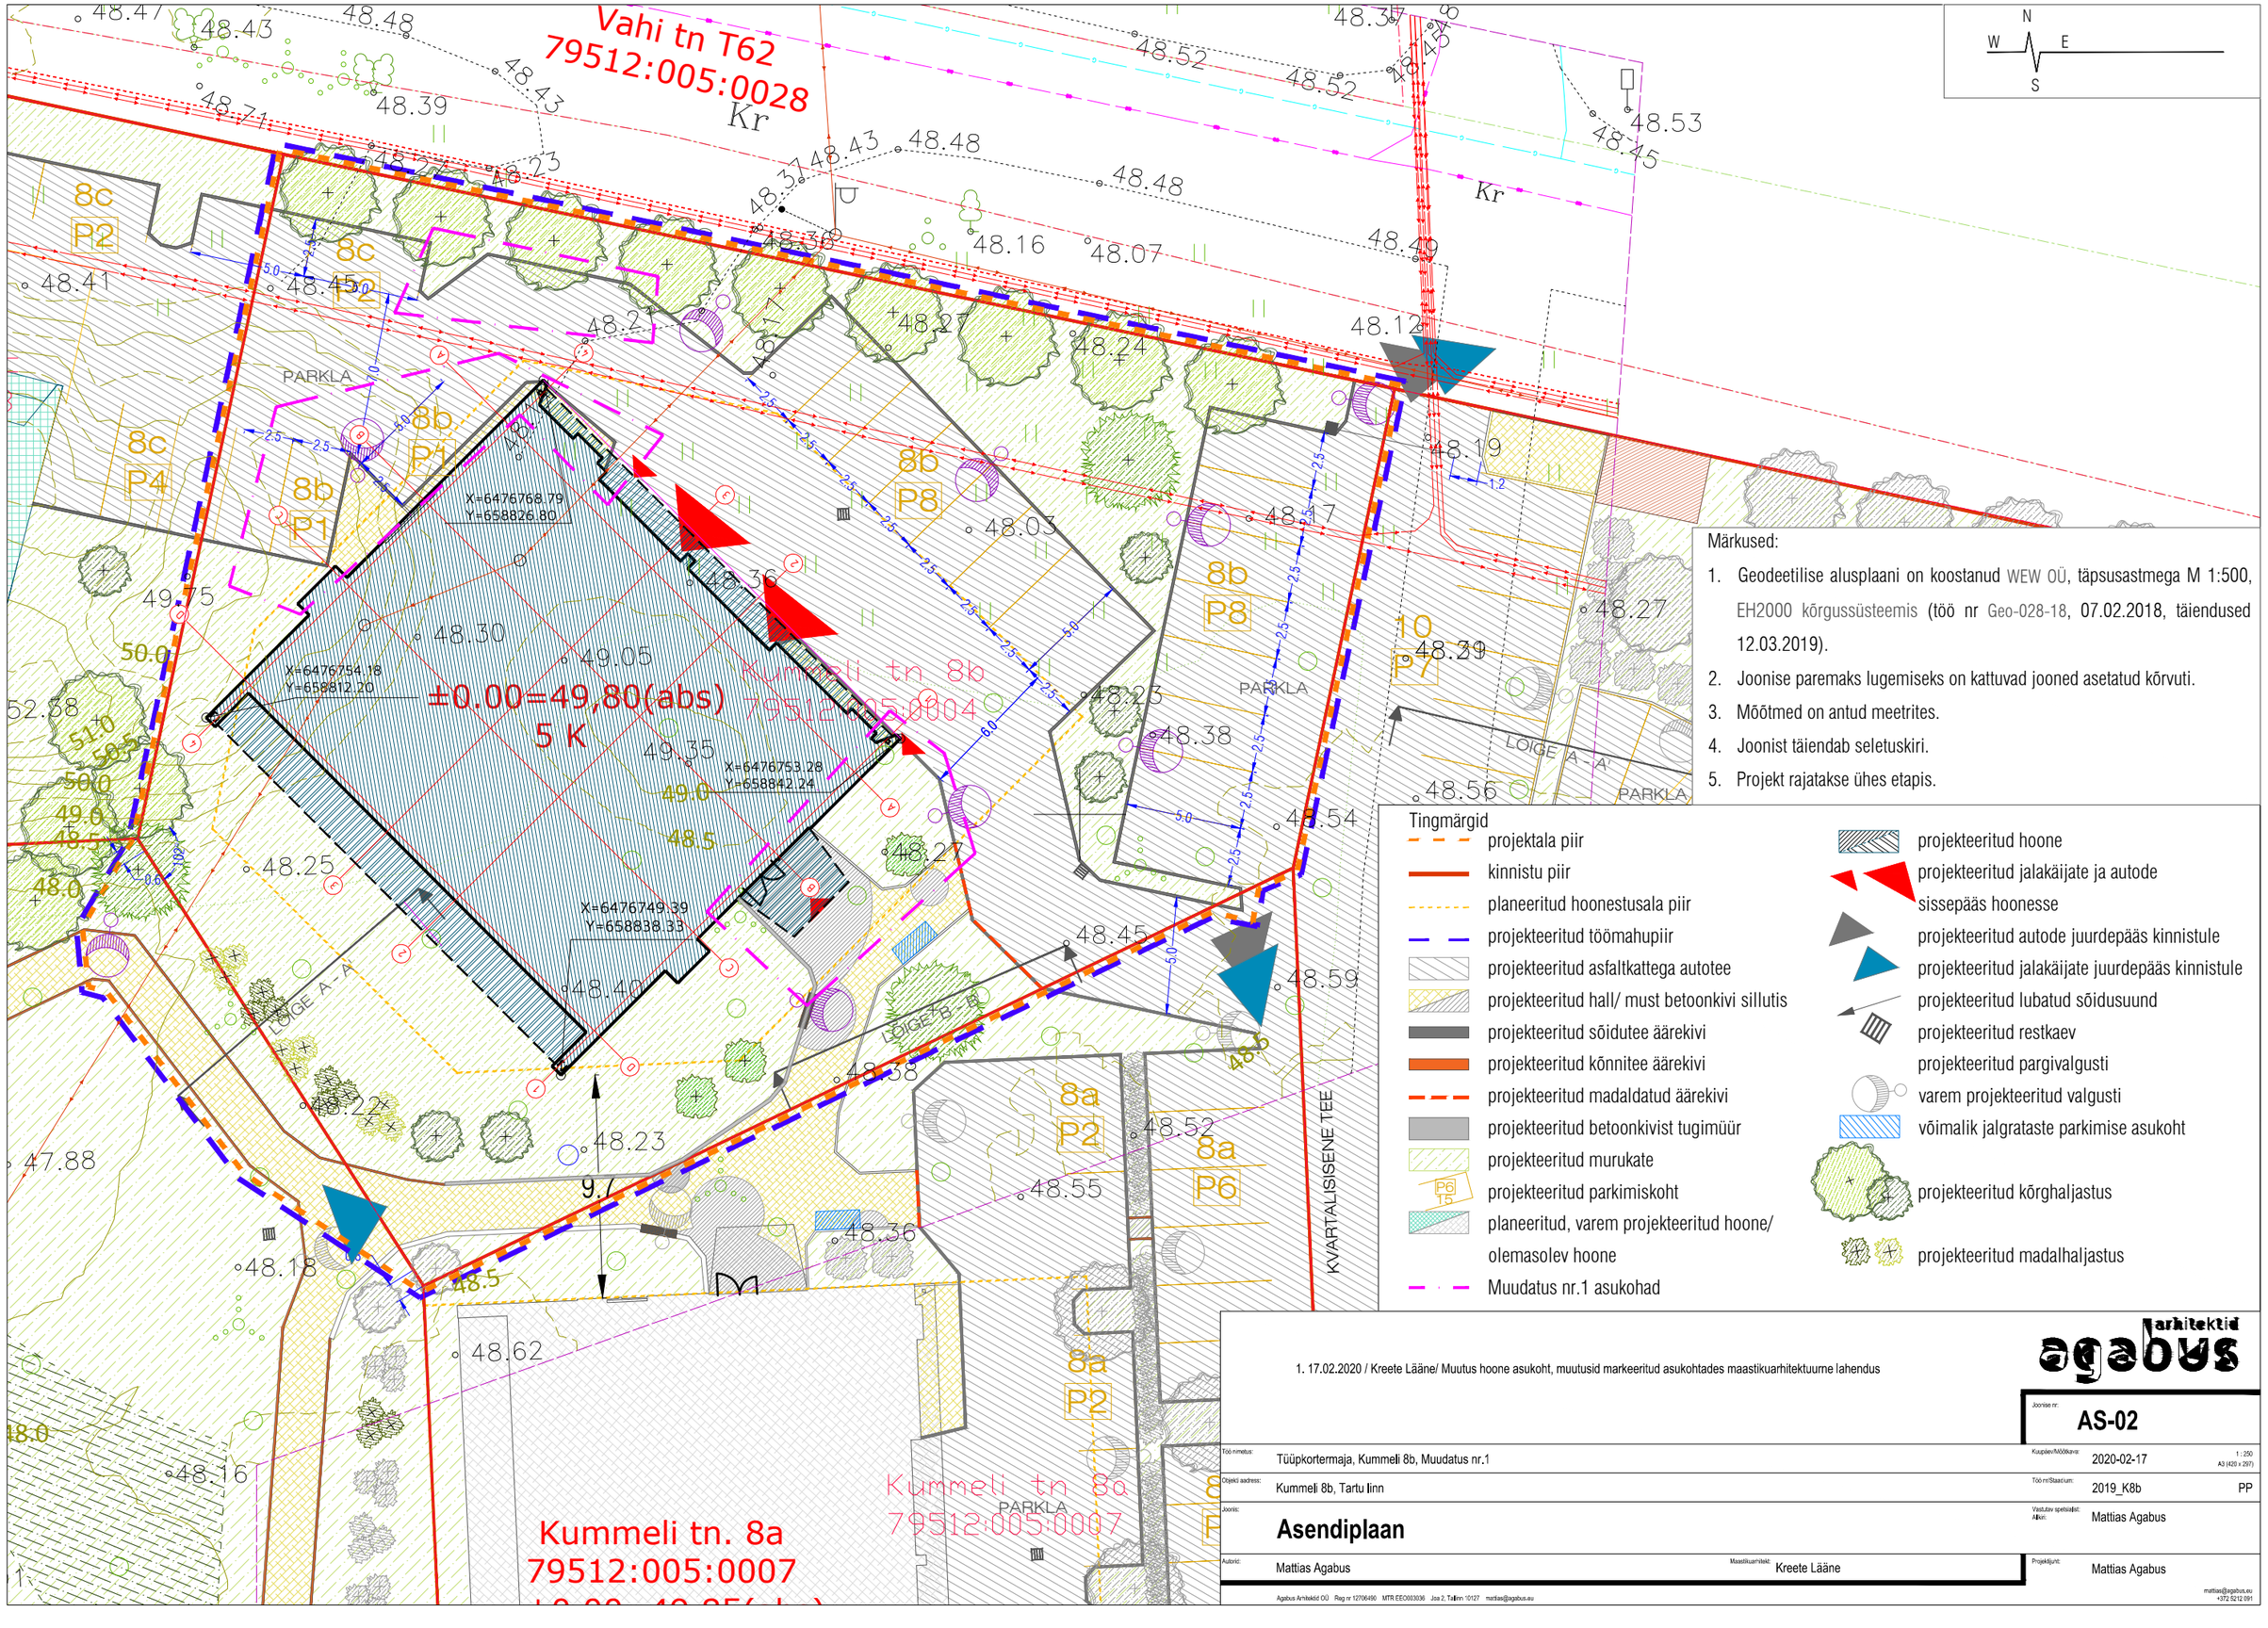

Märkused:

1. Geodeetilise alusplaani on koostanud WEW OÜ, täpsusastmega M 1:500, EH2000 kõrgussüsteemis (töö nr Geo-028-18, 07.02.2018, täiendused 12.03.2019).
2. Joonise paremaks lugemiseks on kattuvad jooned asetatud kõrvuti.
3. Mõõtmed on antud meetrites.
4. Joonist täiendab seletuskiri.
5. Projekt rajatakse ühes etapis.

Tingmärgid

- projektala piir
- kinnistu piir
- planeeritud hoonestusala piir
- projekteeritud töömahupiir
- projekteeritud asfaltkattega autotee
- projekteeritud hall/ must betoonkivi sillutis
- projekteeritud sõidutee äärekivi
- projekteeritud kõnnitee äärekivi
- projekteeritud madaldatud äärekivi
- projekteeritud betoonkivist tugimüür
- projekteeritud murukate
- projekteeritud parkimiskoht (P6, 15)
- planeeritud, varem projekteeritud hoone/ olemasolev hoone
- Muudatus nr.1 asukohad
- projekteeritud hoone
- projekteeritud jalakäijate ja autode sissepääs hoonesse
- projekteeritud autode juurdepääs kinnistule
- projekteeritud jalakäijate juurdepääs kinnistule
- projekteeritud lubatud sõidusuund
- projekteeritud restkaev
- projekteeritud pargivalgusti
- varem projekteeritud valgusti
- võimalik jalgrataste parkimise asukoht
- projekteeritud kõrghaljastus
- projekteeritud madalhaljastus

1. 17.02.2020 / Kreete Lääne/ Muutus hoone asukoht, muutusid markeeritud asukohtades maastikuarhitektuurne lahendus

arhitektid agabus

Joonise nr: **AS-02**

Töö nimetus:	Tüüpkortermaja, Kummeli 8b, Muudatus nr.1	Kuupäev/Mõõtkava:	2020-02-17 1 : 250 A3 (420 x 297)
Objekti aadress:	Kummeli 8b, Tartu linn	Töö nr/Staadium:	2019_K8b PP
Joonis:	**Asendiplaan**	Vastutav spetsialist: Allkiri:	Mattias Agabus
Autorid:	Mattias Agabus	Maastikuarhitekt: Kreete Lääne	Projektijuht: Mattias Agabus

Agabus Arhitektid OÜ Reg nr 12706490 MTR EE0003036 Joa 2, Tallinn 10127 mattias@agabus.eu
mattias@agabus.eu +372 5212 091