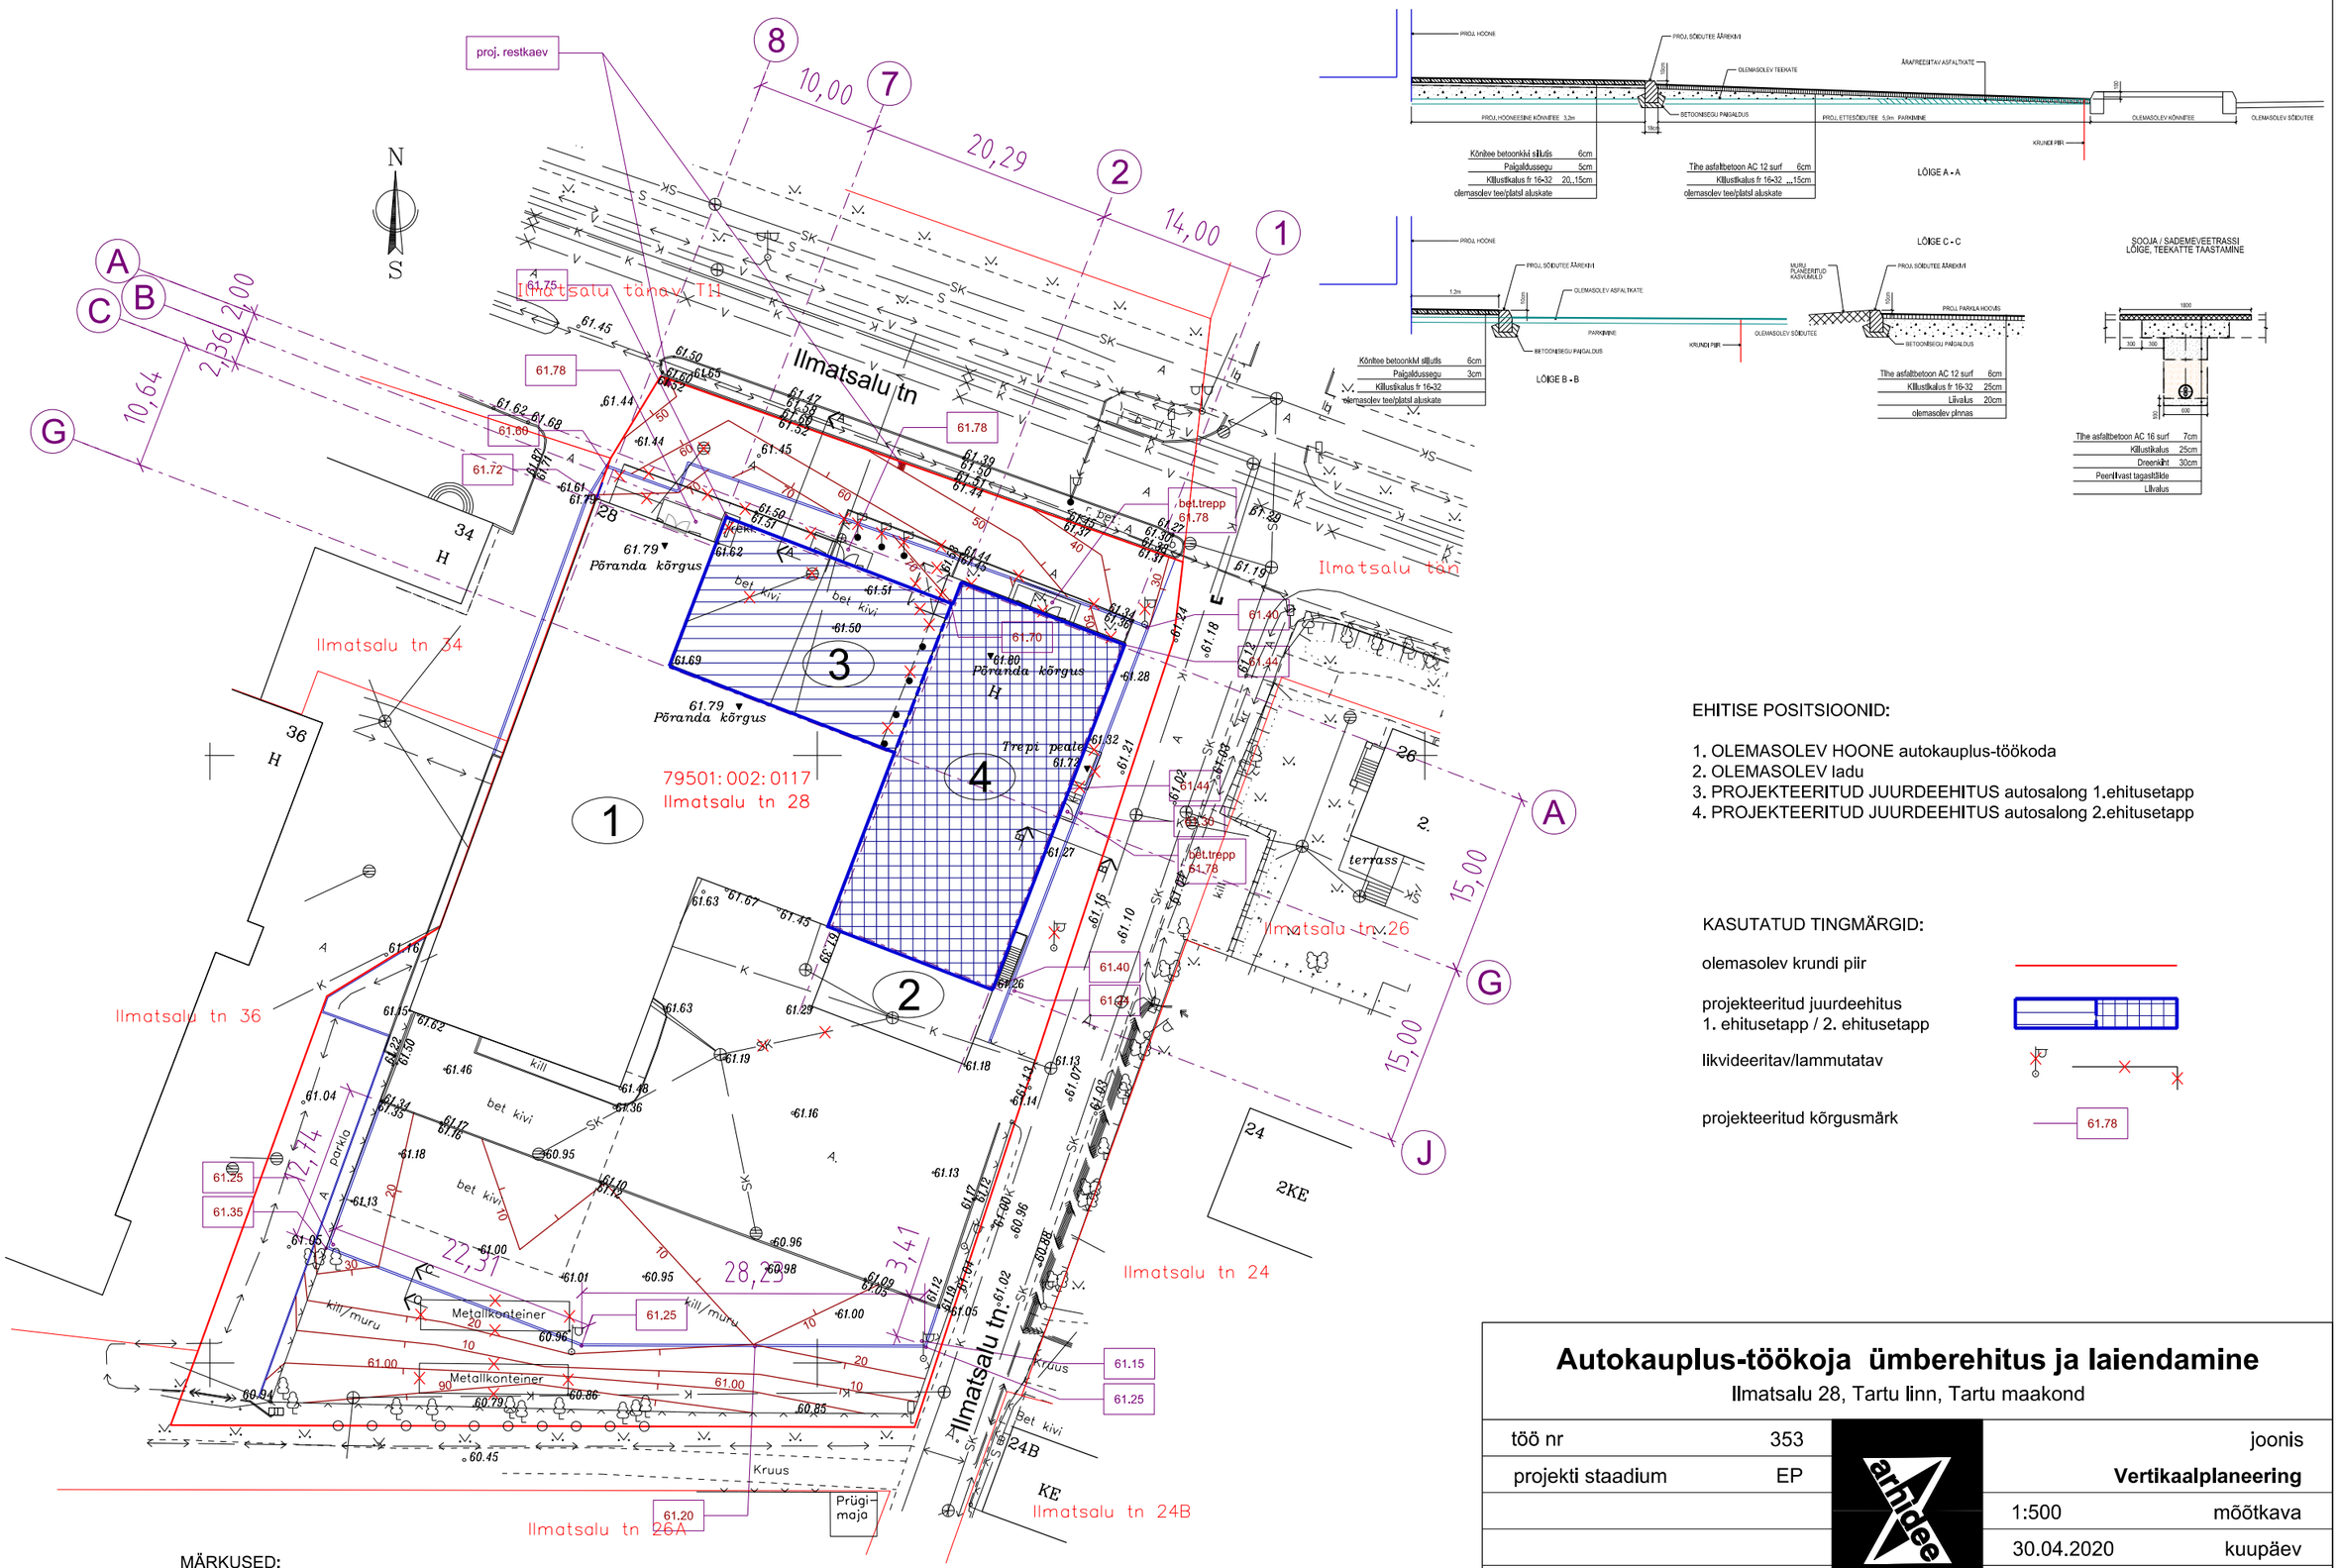

EHITISE POSITSIOONID:

1. OLEMASOLEV HOONE autokauplus-töökoda
2. OLEMASOLEV ladu
3. PROJEKTEERITUD JUURDEEHITUS autosalong 1.ehitusetapp
4. PROJEKTEERITUD JUURDEEHITUS autosalong 2.ehitusetapp

KASUTATUD TINGMÄRGID:

olemasolev krundi piir

projekteeritud juurdeehitus
1. ehitusetapp / 2. ehitusetapp

likvideeritav/lammutatav

projekteeritud kõrgusmärk 61.78

MÄRKUSED:
1. Topo-geodeetilise alusplaani mõõdistus: OÜ WeW, töö nr GEO-181-19, november 2019.
Kõrgused EH2000 kõrgusvõrk, koordinaadid L-EST 97 süsteemis.
2. Juurdeehituse põranda kõrgus on sama mis olemasoleval müügisaalil, 61.79 abs. km

Autokauplus-töökoja ümberehitus ja laiendamine

Ilmatsalu 28, Tartu linn, Tartu maakond

töö nr	353		joonis
projekti staadium	EP		**Vertikaalplaneering**
		1:500	mõõtkava
		30.04.2020	kuupäev
arhitekt	Jüri Siim	AS-2	leht nr

Arhitektibüroo Siim & Põllumaa OÜ
Riia tn 4 Tartu 51004 • ärireg.nr 10085374 • mtr EP10085374-0001 • tel. +372 5162107• siim@arhidee.ee