



VADE KAGUST

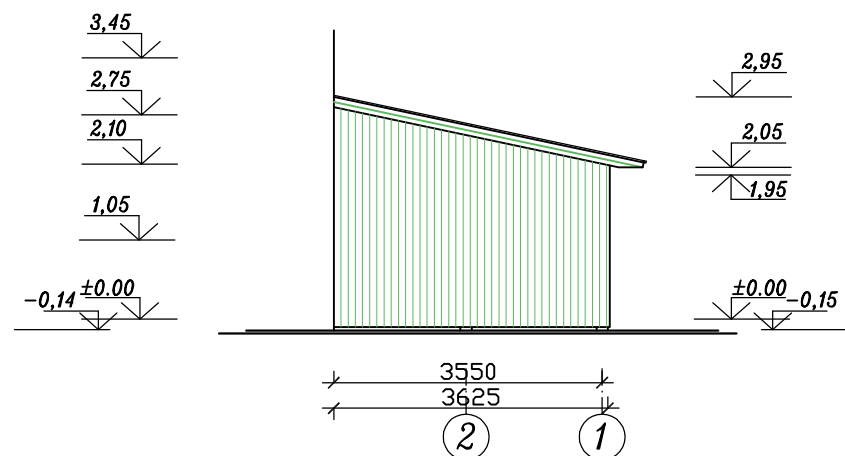

VADE LOODEST

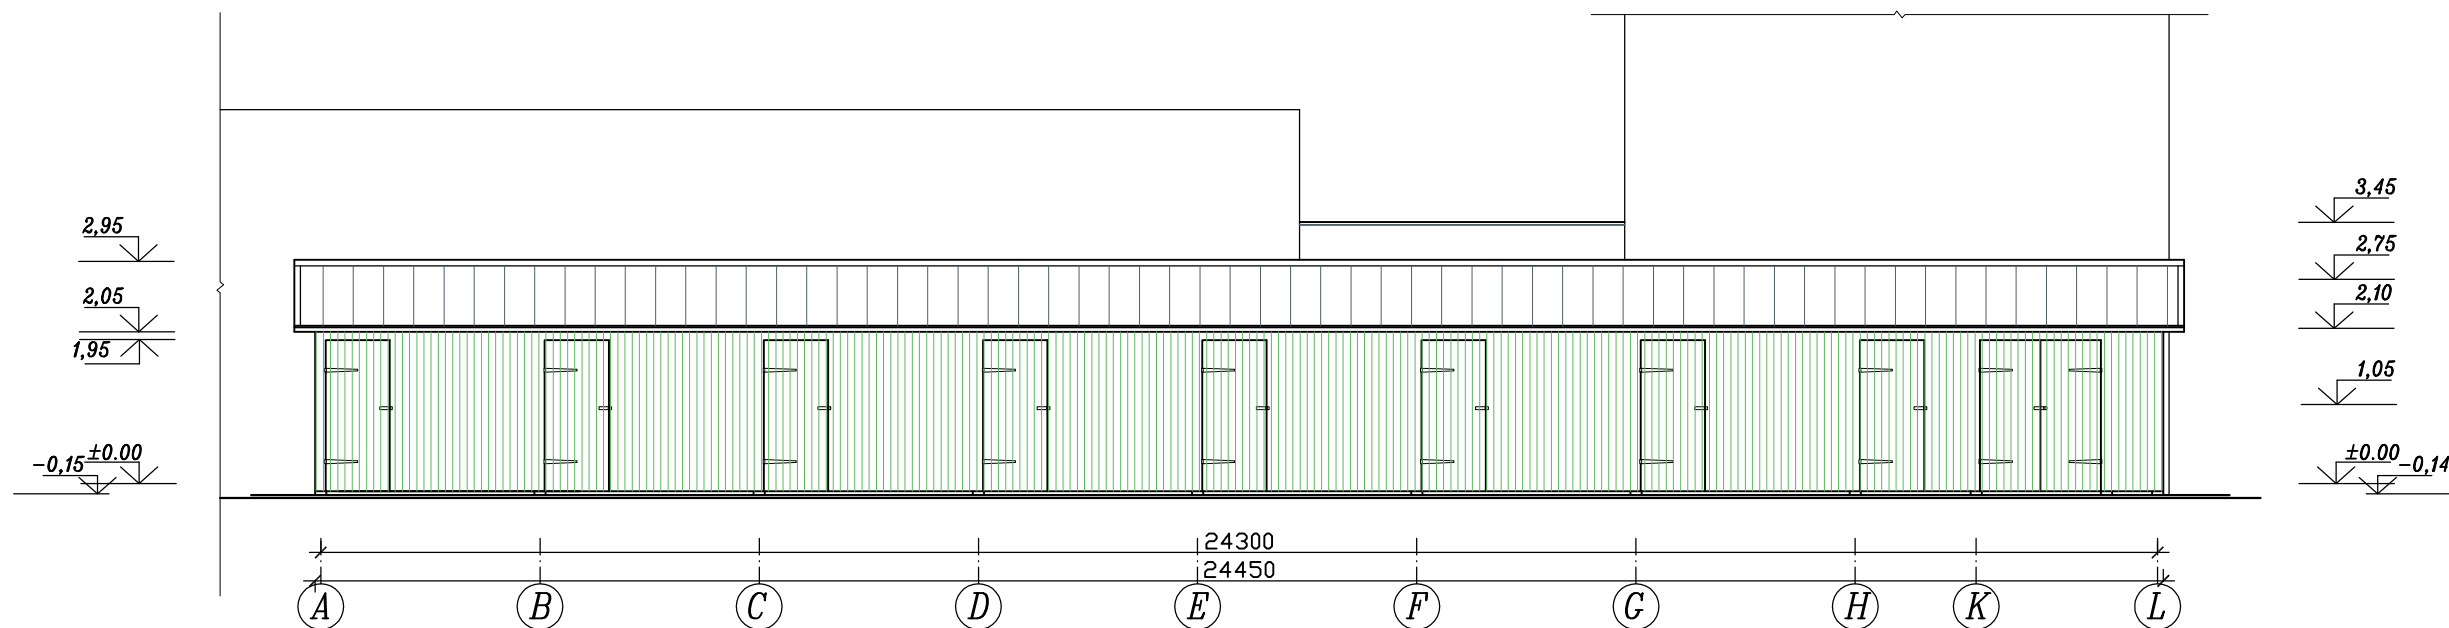

VADE EDELAST

VÄLISVIIMISTLUS:

KATUSEKATE– RUUKKI "CLASSIC" SILE PROFIILPLEKK, TOON RR–23 TUMEHALL

KATUSETARVIKUD– TSINKPLEKK JA TERAS –KATUSEKATTEGA SAMAS TOONIS

VIHMAVEESÜSTEEM– ÜMARAD RÄÄSTARENNID JA TORUD

SEINAPIIND– KAETAKSE VERTIKAALSE LAUDISEGA, LAUDIS KAETAKSE

PUITFASSAADIDELE ETTEENÄHTUD PUIDUVÄRVIGA, TOON SAMA MIS ELAMUL(ROHELINE)

SOKKEL – EI VIIMISTLETA

NURKADE PIIRDELAUAD – KAETAKSE PUITFASSAADIDELE ETTEENÄHTUD VÄRVIGA,


TOON TUMEHALL, SAMA MIS KATUSEKATTEL

METALL DETAILID – KAETAKSE ILMASTIKUKINDLA EMAILVÄRVIGA, TOON TUMEHALL RR–23

TOONIDE KOODID RUUKKI VÄRVIKATALOOGI JÄRGI.

MÄRKUS:

1.KUNA KUUR TOETUB KIRDEPOOLSE KÜLJEGA VASTU KINNISTU PIIRIL
OLEVAT MÜÜRI, SIIS EI OLE KUUR KIRDESUUNAST VAADELDAY.

 MELOTRIX GRUPP reg nr 11170952 MTR EEP000550		Tartumaa, Elva Käo tee 23 joon@matti.ee Tel.53531450	TARTU MAAKOND, TARTU LINN, PUIESTEE TN.84 KÜ PUIESTEE TN.84 VANA KUURI LAMMUTAMISE JA UUE KUURI PÜSTITAMISE EELPROJEKT	Puukuur J06/20 M1:100 Juuni 2020 Staad. Joon.	
ARHIT.		J.RULJAND	VAATED		EP 5