



VAADE 4-1

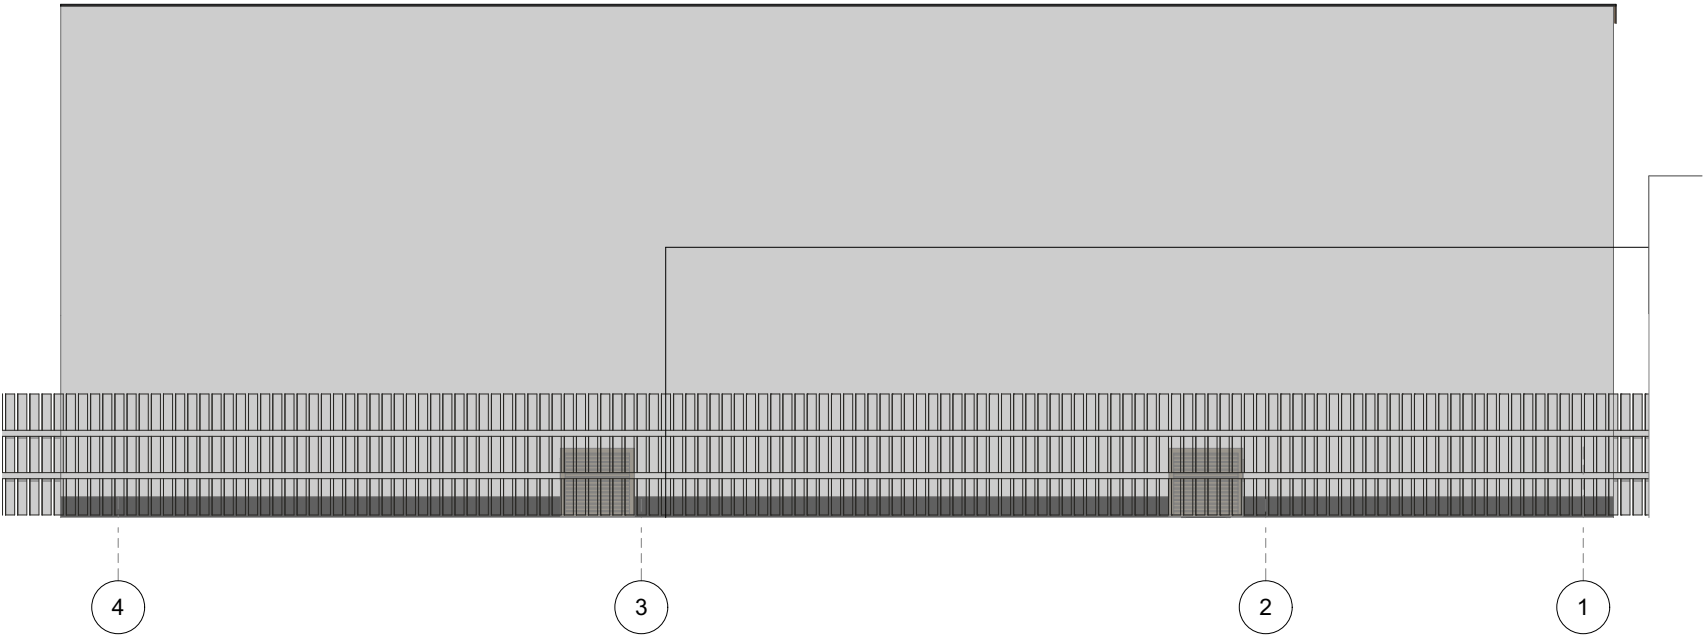

VAADE A-C

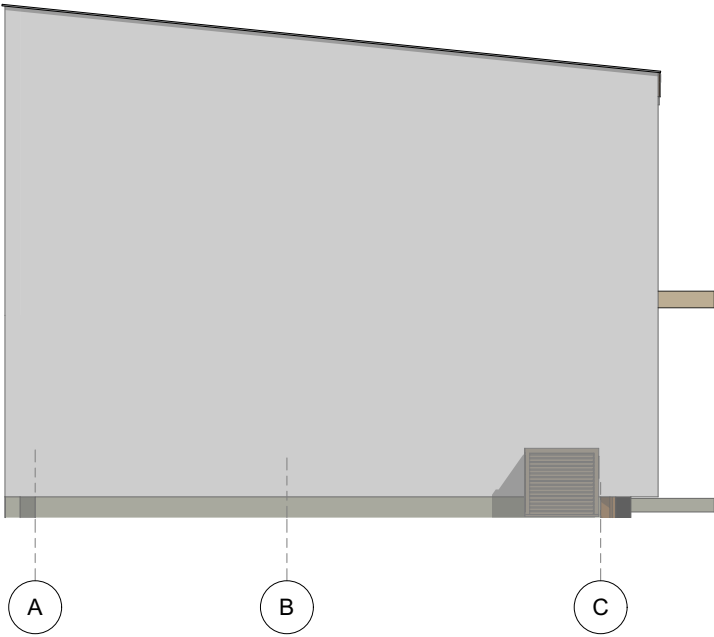

Katusekate: rullmaterjal.
Seinakate tulemüür: krohv, toon halla Caparol Jura 45
Seinakate laudis: vertikaalne nn poolalaudis, värvitud, toon Tikkurila S485.
Sokkel: krohvitud, toon halla Caparol Jura 45
Aknad : puit, Tikkurila V395
Välisüksed: puit, Tikkurila V395
Piiirdeaed: hõõveldamatta servatd laud 120x22mm toon Tikkurila V395.
Metallpostid, 100x100mm ja 60x60mm, toon RAL7034.
Õhksoojuspump tuleb varjestada fassaadilaudisega samas toonis restiga, S485, juhtmed süvistada.

VAATED A-1 JA A-C		1 : 100
OBJEKT	ELAMU	EP
AADRESS	VÕRU 46	36-19 v 03
TELLIJA / TELLIJA ESINDAJA	AIVAR KUDAK	20.07.2020
ARHITEKT	KAIDO KEPP	6