


HOOVIMAJA 1.KORRUS

Hoovimaja üldalad	Fuajee	47,06
Hoovimaja üldalad	Panipaigad	15,11
Hoovimaja üldalad	Tehno	10,35
		72,52 m ²


1:100

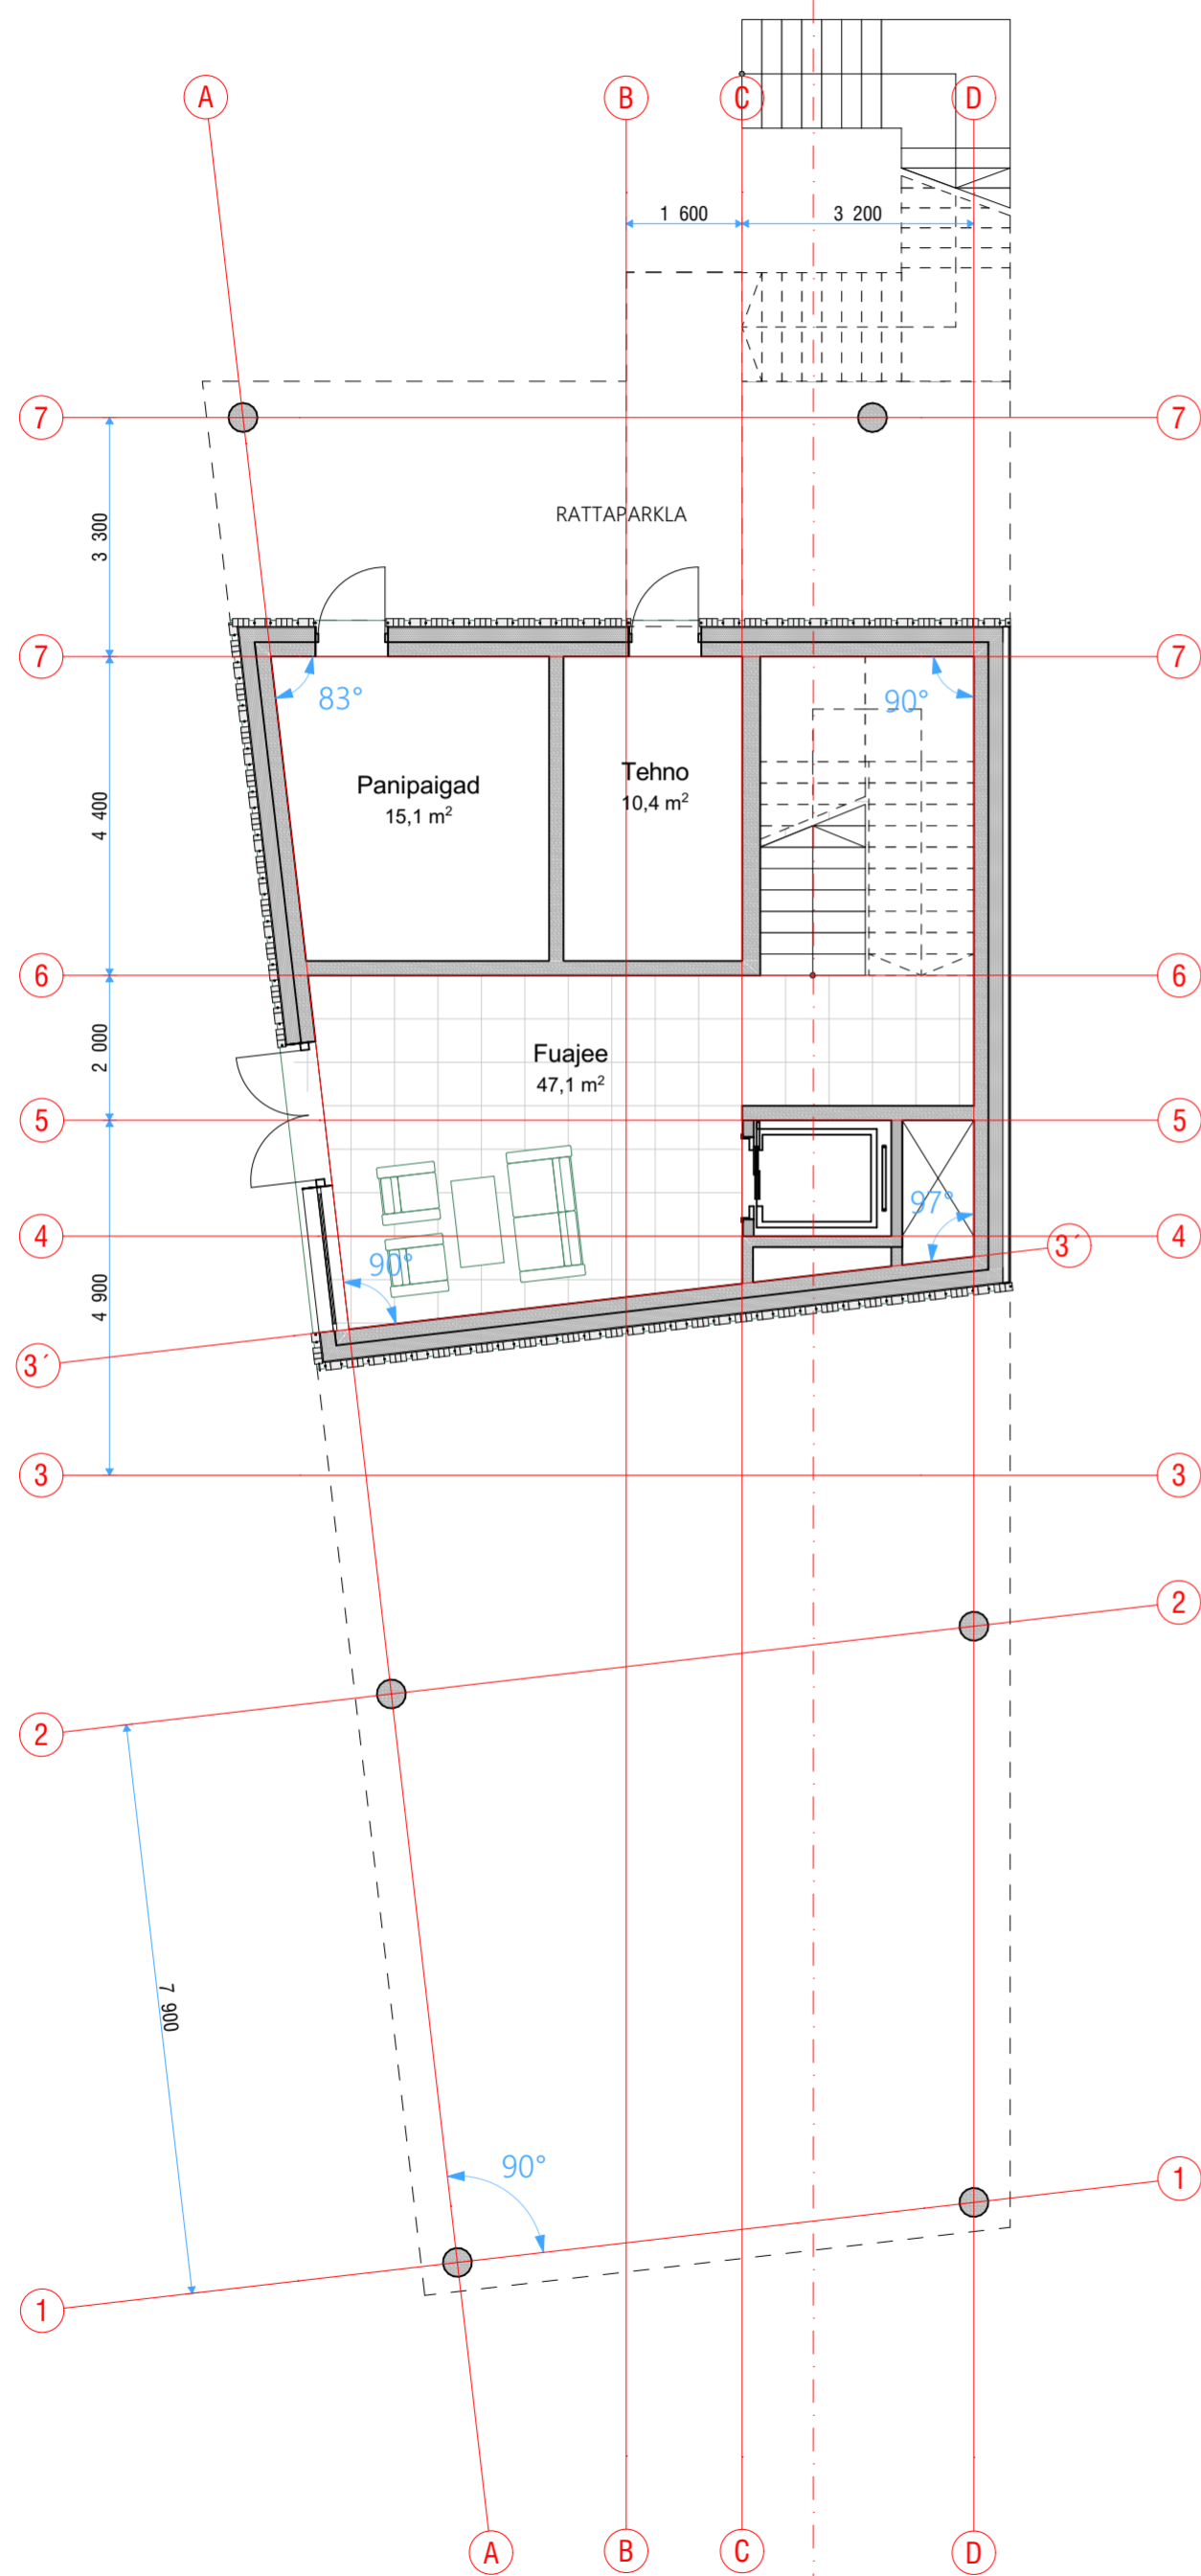

TÄNAVAMAJA 1.KORRUS

Tänavamaja üldalad	Prügiruum	11,34
Tänavamaja üldalad	Tehnoruum	4,99
Tänavamaja üldalad	Trepikoda	16,67
Tänavamaja üldalad	Äripind	28,32
		61,32 m ²

1:100

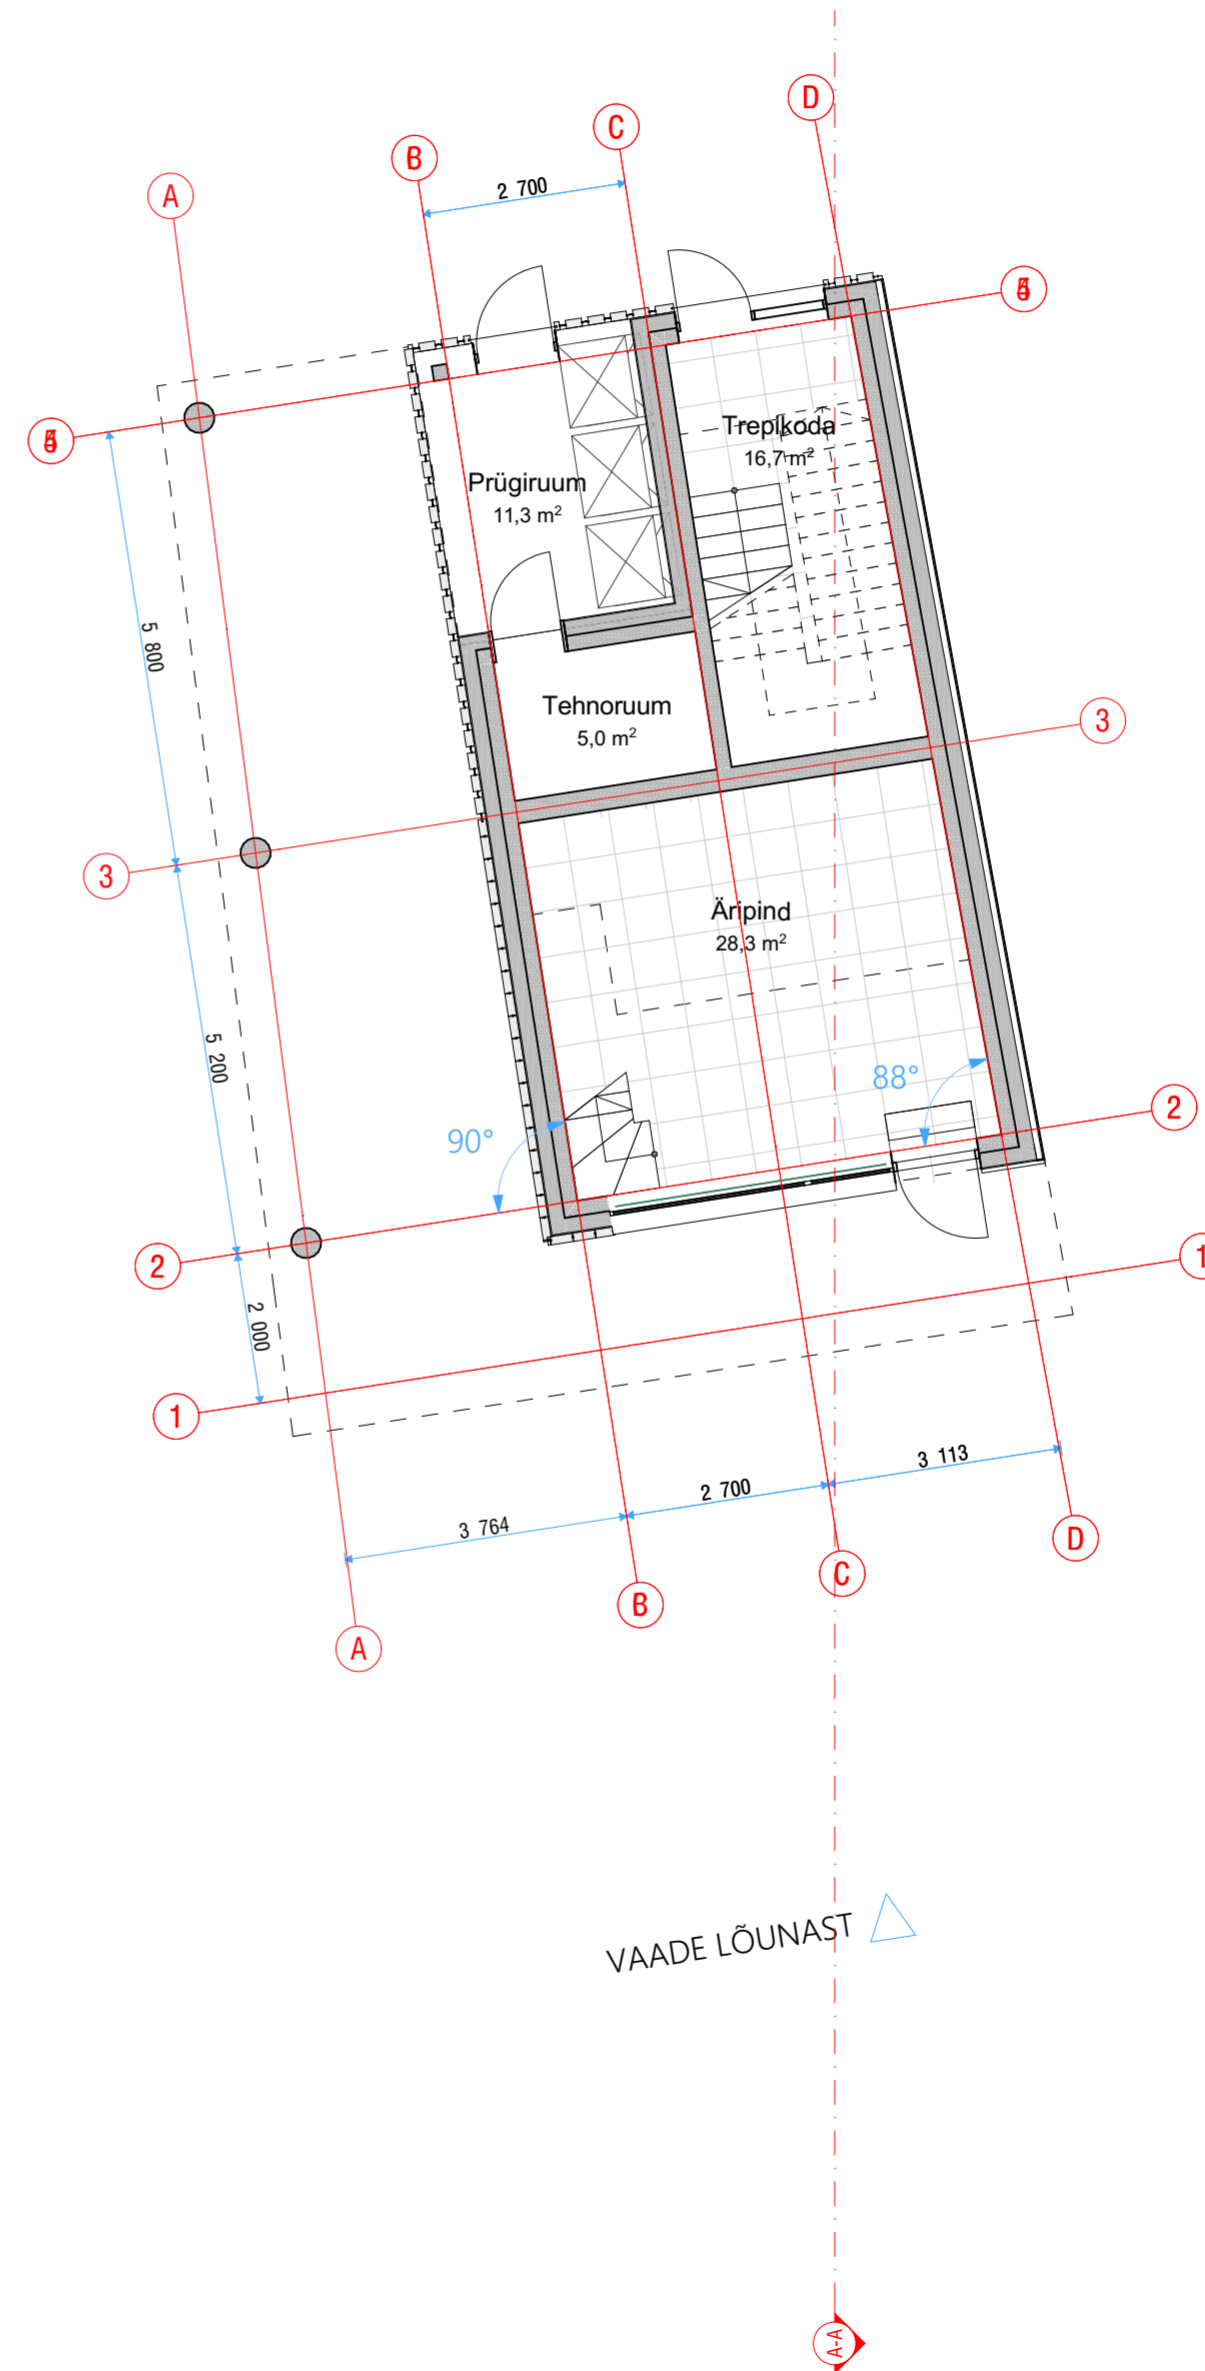

KAUSS
arhitektuur

Näite 11, 10414, Tallinn
tel. (+372) 5257818
info@kauss.ee
Kauss Arhitektuur OÜ
MTR EEP000003
Maksusokk EMU000088
WWW.KAUSS.EE



FORTUUNA 21

ADDRESS	Fortuuna 21, Tartu
Tellijä	Medimaja OÜ
STAADIUM	Eskiis
TOO NR.	A21-001
PROJEKTAAR	Priit Tohver (KRC Ehitus)
VASTUTAV SPETSIALIST	Kaur Talpsep
ARHITEKT	Allan Pilter tel. 5257818 Kaur Talpsep tel. 56908969

1.KORRUS

KUIPÄEV	19.03.2021
MOÕTKAVA	1:100
POOISE NR.	ES -2