


HOOVIMAJA 4.KORRUS

1:100


Hoovimaja KRT.1	Elutuba / Köök	31,34
Hoovimaja KRT.1	Esik	3,37
Hoovimaja KRT.1	Magamistuba	12,44
Hoovimaja KRT.1	Pesu	3,82
Hoovimaja KRT.1	Rõdu	32,95
Hoovimaja KRT.2	Elutuba	41,77
Hoovimaja KRT.2	Esik	9,84
Hoovimaja KRT.2	Garderoob	5,81
Hoovimaja KRT.2	Köök	12,43
Hoovimaja KRT.2	Leil	3,40
Hoovimaja KRT.2	Magamistuba	9,67
Hoovimaja KRT.2	Pesu	6,87
Hoovimaja üldalad	Trepikoda	11,52
		185,23 m ²

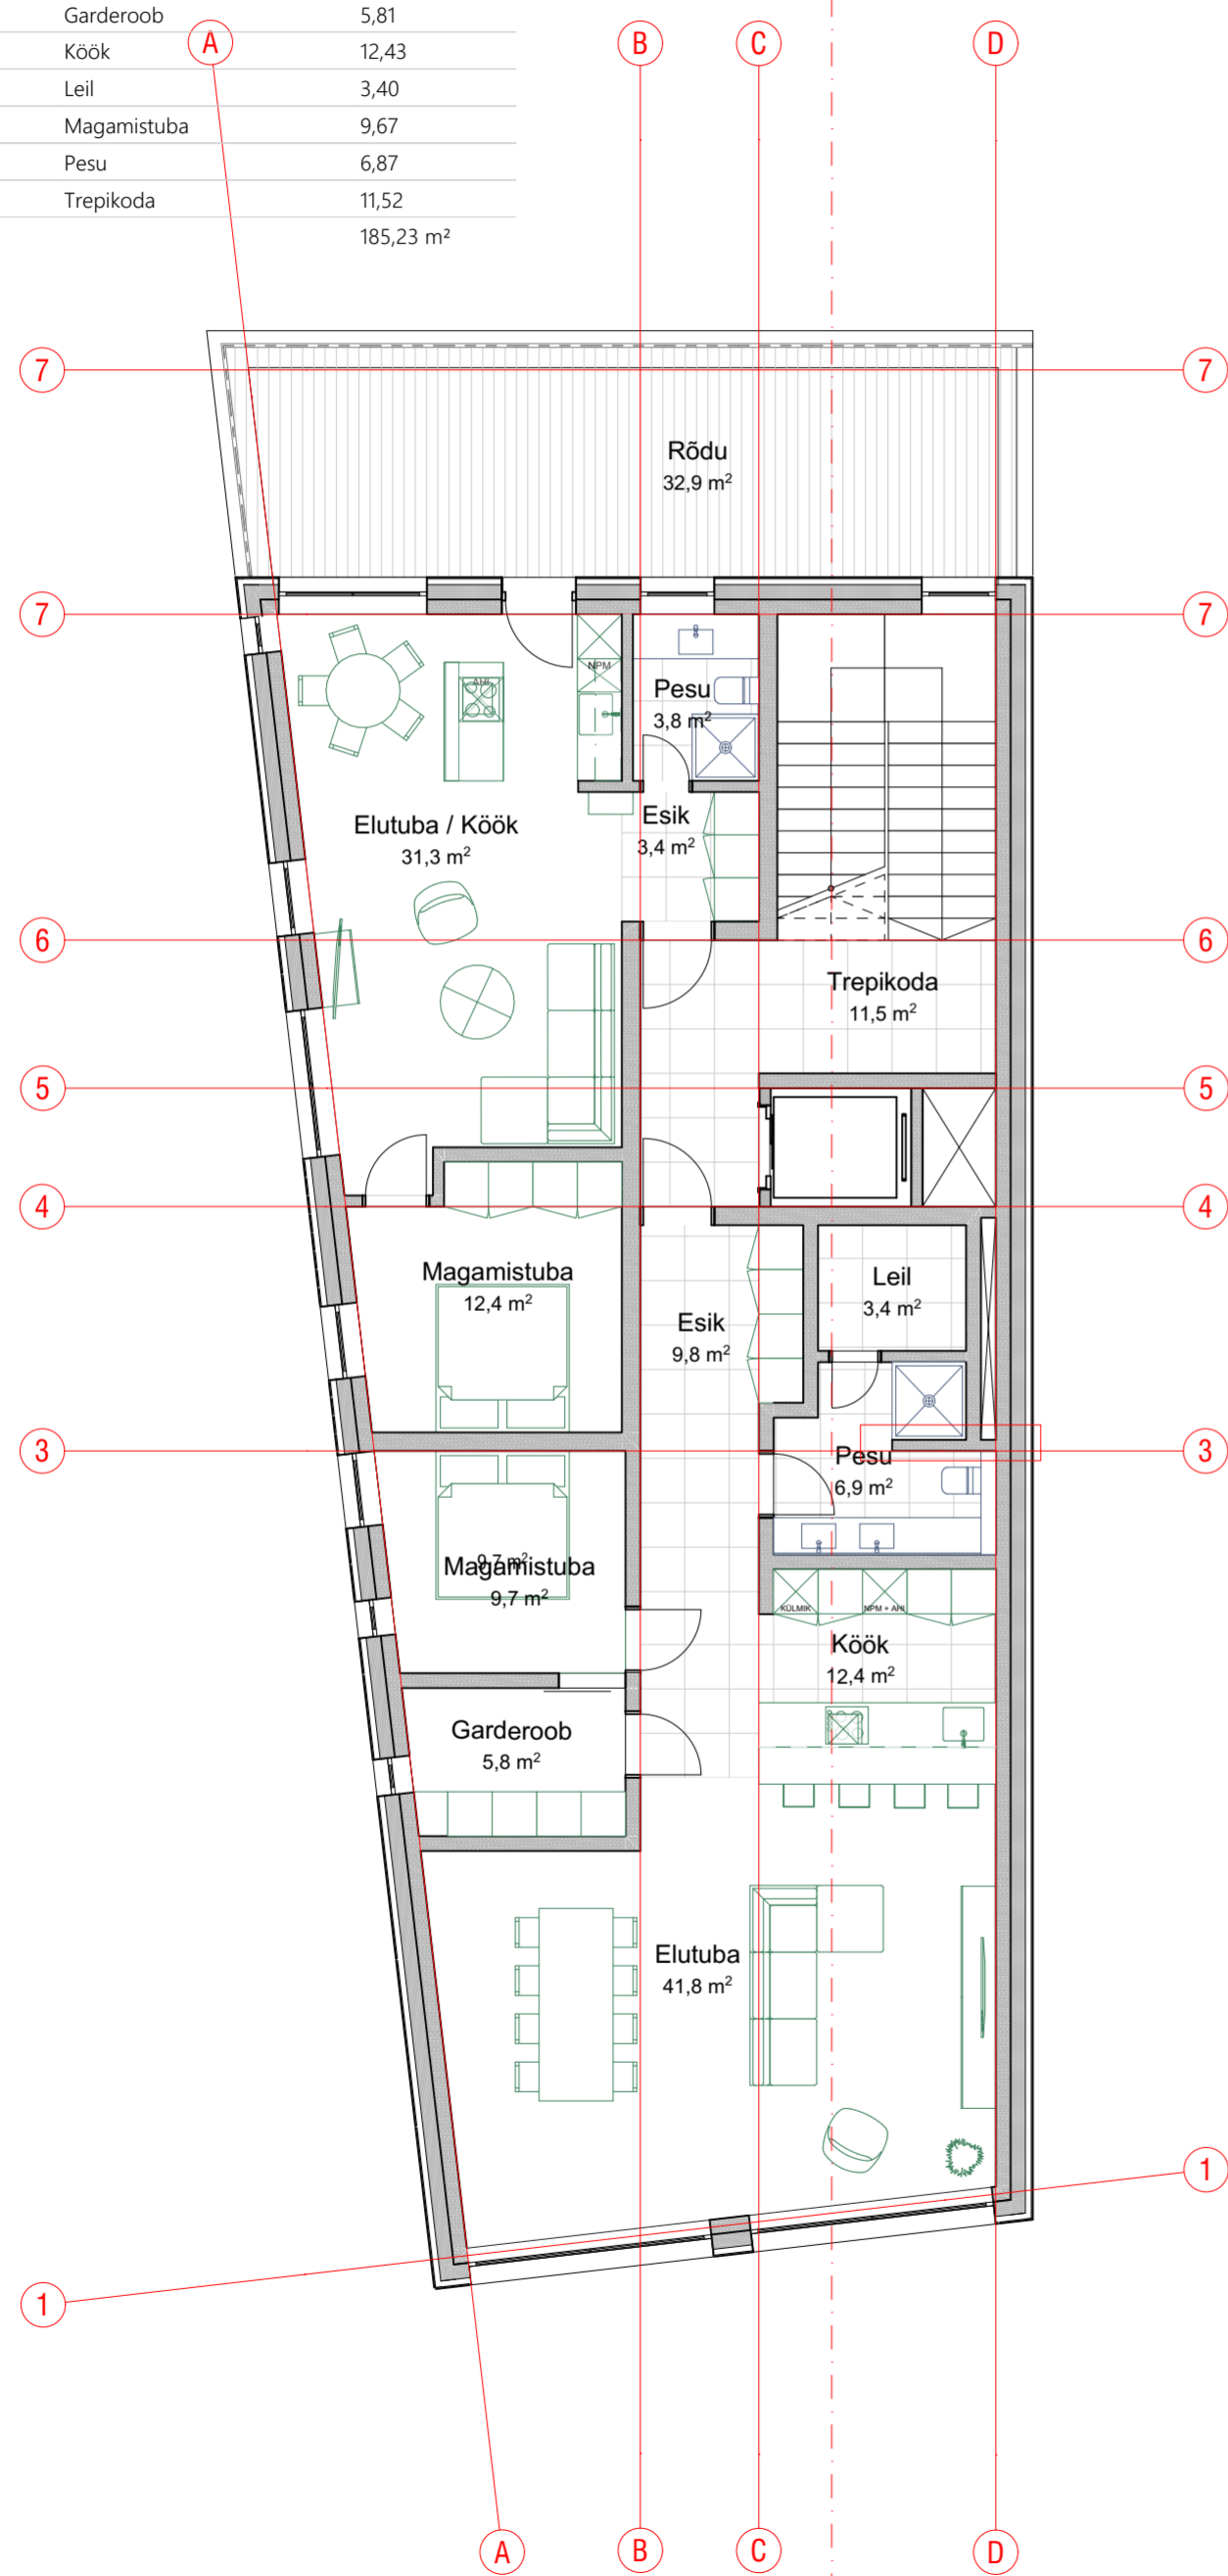

TÄNAVAMAJA 4.KORRUS

1:100

Tänavamaja KRT.3	Elutuba / Köök	27,45
Tänavamaja KRT.3	Esik	3,06
Tänavamaja KRT.3	Pesu	3,48
Tänavamaja KRT.4	Elutuba / Köök	32,52
Tänavamaja KRT.4	Esik	6,09
Tänavamaja KRT.4	Magamistuba	9,82
Tänavamaja KRT.4	Majapid.	2,87
Tänavamaja KRT.4	Pesu	3,89
Tänavamaja KRT.4	Rõdu	5,19
Tänavamaja üldalad	Trepikoda	4,80
		99,17 m ²

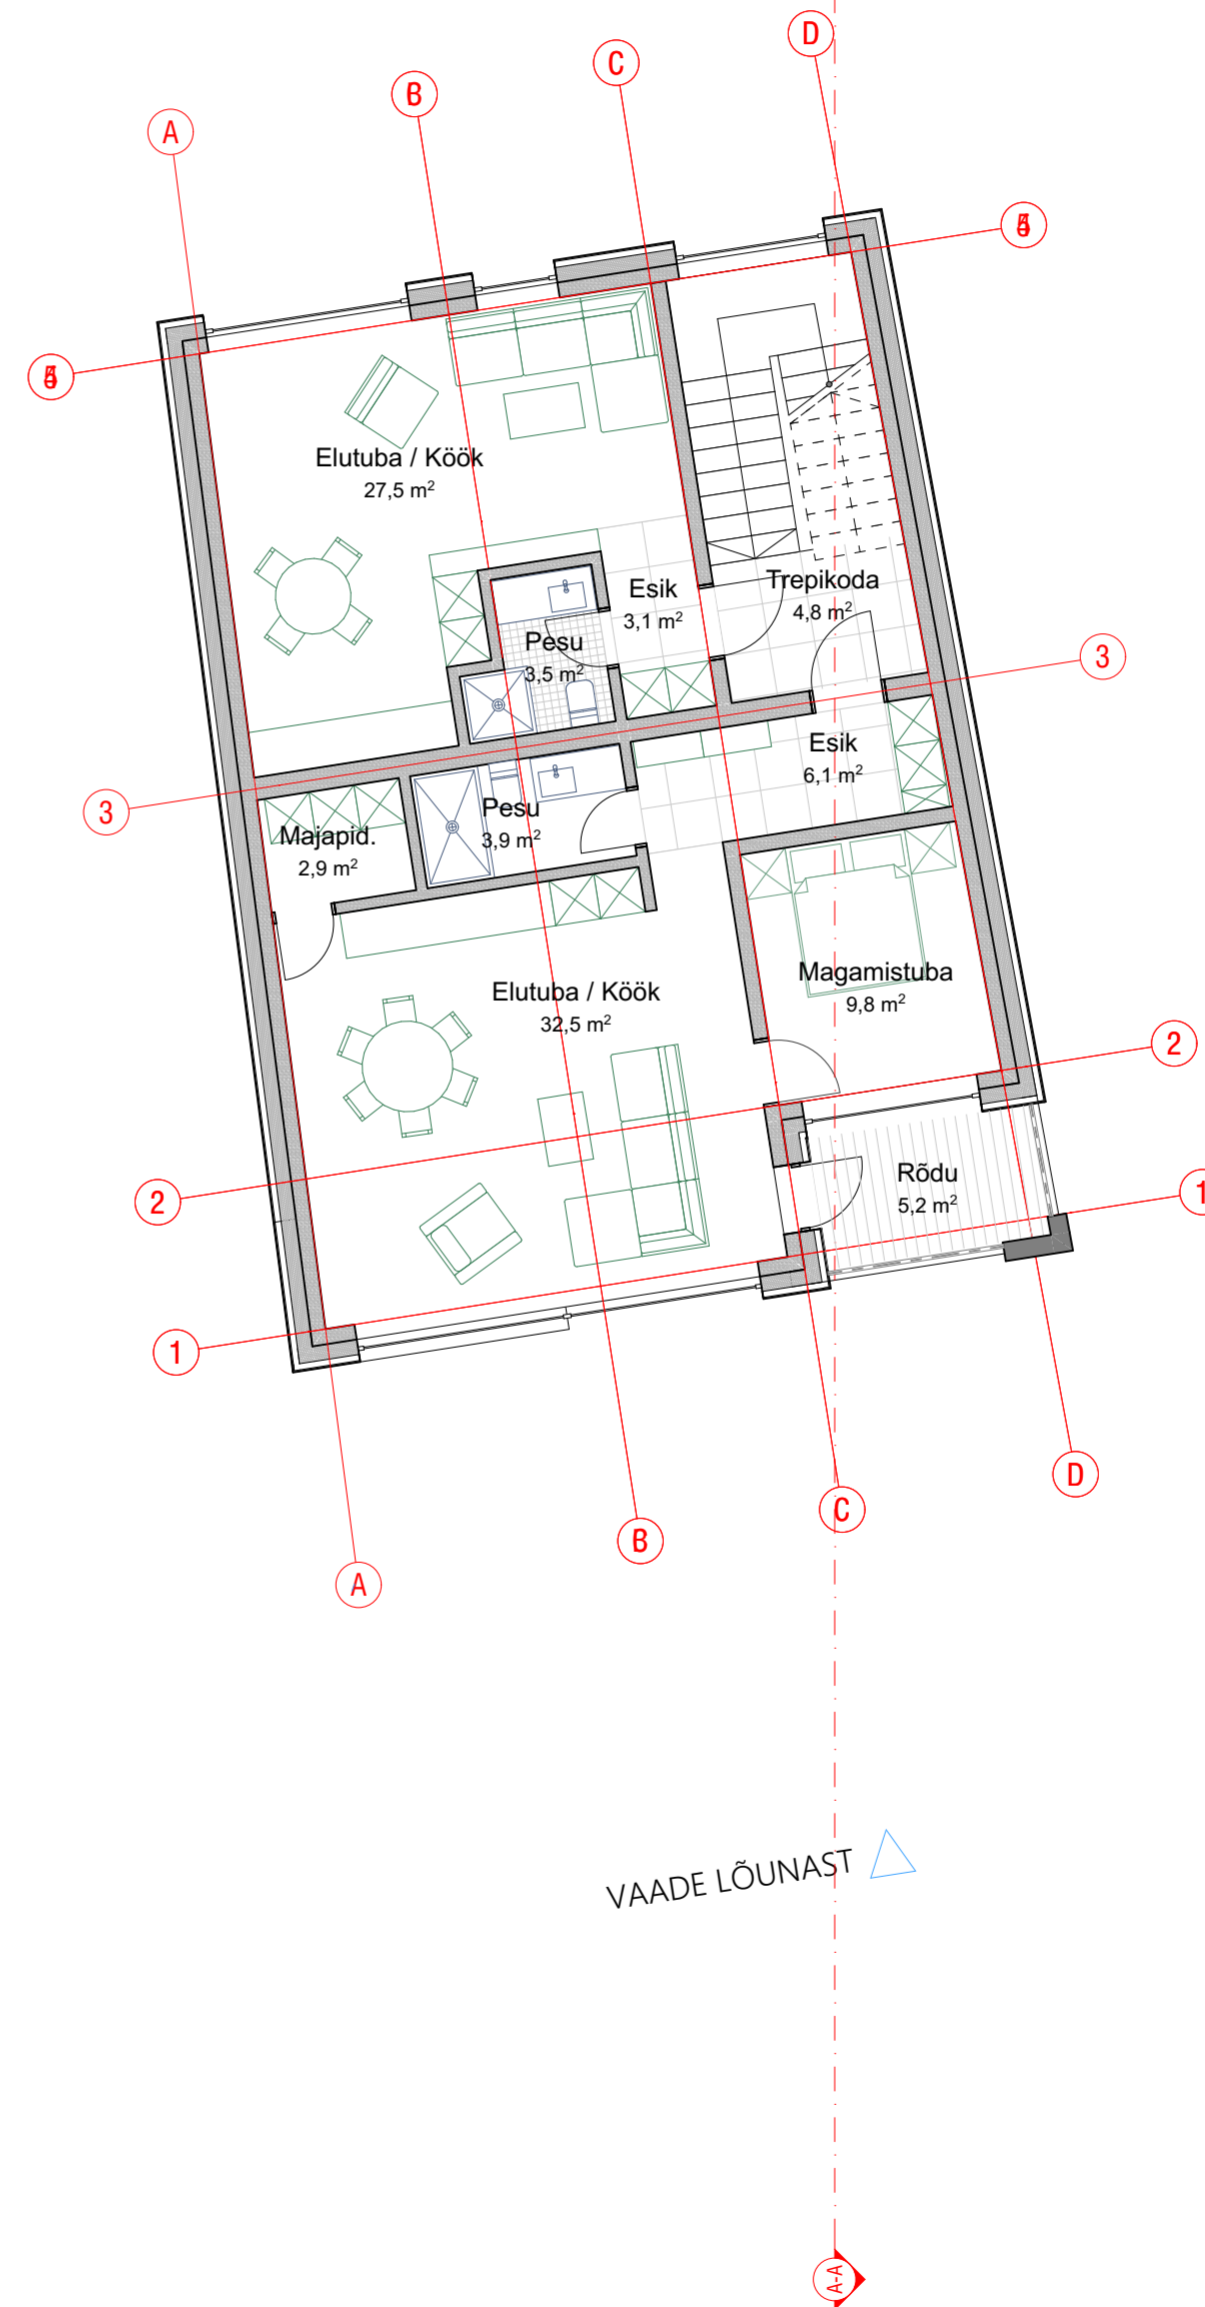

KAUSS
arhitektuur

Näite 11, 10414, Tallinn
tel. (+372) 5257818
info@kauss.ee
Kauss Arhitektuur OÜ
MTR EEP000033
Müüsaak EMU000088
WWW.KAUSS.EE



FORTUUNA 21

ADDRESS	Fortuuna 21, Tartu
TELLIA	Medimaja OÜ
STAADIUM	Eskiis
TOO NR.	A21-001
PROJEKTIAHIT	Priit Tohver (KRC Ehitus)
VASTUTAV SPETSIALIST	Kaur Talpsep
ARHITEKT	Allan Pilter tel. 5257818 Kaur Talpsep tel. 56908969

4.KORRUS

KUIPÄEV 19.03.2021

MOÕTKRAVA 1:100

POOISE NR.

ES -5

VAADE LÕUNAST