


HOOVIMAJA 4.KORRUS

1:100

Hoovimaja KRT.1	Elutuba / Köök	31,34
Hoovimaja KRT.1	Esik	3,37
Hoovimaja KRT.1	Magamistuba	12,44
Hoovimaja KRT.1	Pesu	3,82
Hoovimaja KRT.1	Rõdu	32,95
Hoovimaja KRT.2	Elutuba	41,77
Hoovimaja KRT.2	Esik	9,84
Hoovimaja KRT.2	Garderoob	5,81
Hoovimaja KRT.2	Köök	12,43
Hoovimaja KRT.2	Leil	3,40
Hoovimaja KRT.2	Magamistuba	9,67
Hoovimaja KRT.2	Pesu	6,87
Hoovimaja üldalad	Trepikoda	11,52
		185,23 m ²

VAADE PÕHJAST

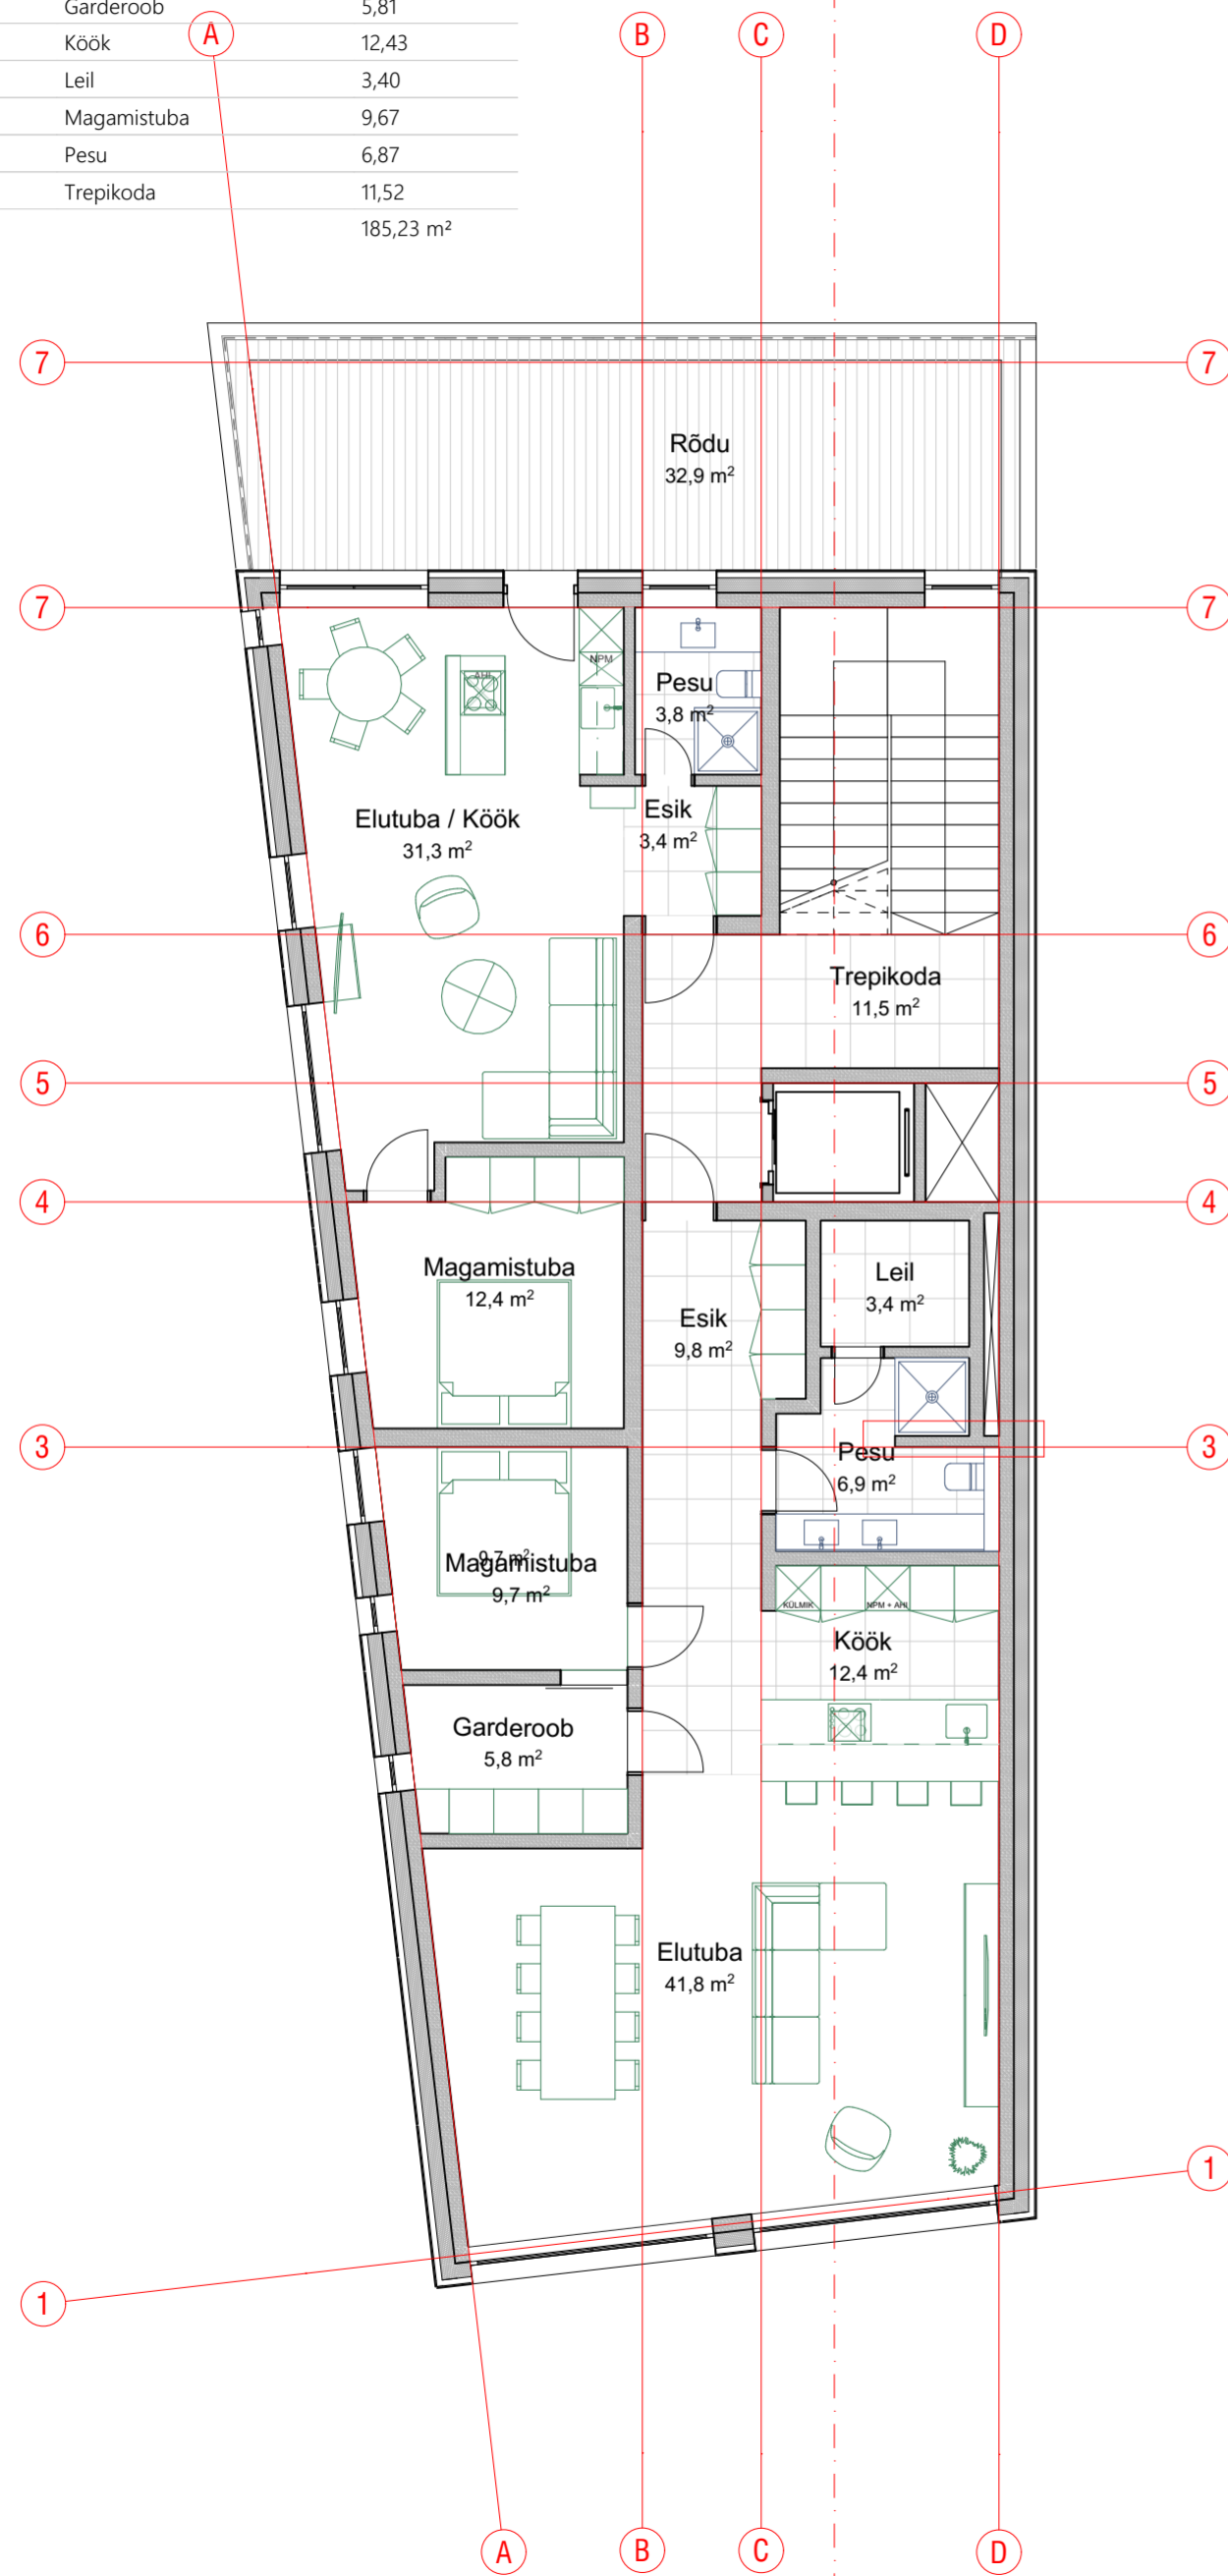


HOOVIMAJA 5.KORRUS

1:100

Hoovimaja KRT.3	Elutuba	39,08
Hoovimaja KRT.3	Esik	10,09
Hoovimaja KRT.3	Garderoob	3,84
Hoovimaja KRT.3	Köök	15,17
Hoovimaja KRT.3	Leil	3,35
Hoovimaja KRT.3	Magamistuba	14,72
Hoovimaja KRT.3	Majapid / WC	4,23
Hoovimaja KRT.3	Pesuruum	11,83
Hoovimaja KRT.3	Terrass	50,82
Hoovimaja KRT.3	WC	1,79
Hoovimaja üldalad	Trepikoda	5,31
		160,22 m ²

VAADE PÕHJAST

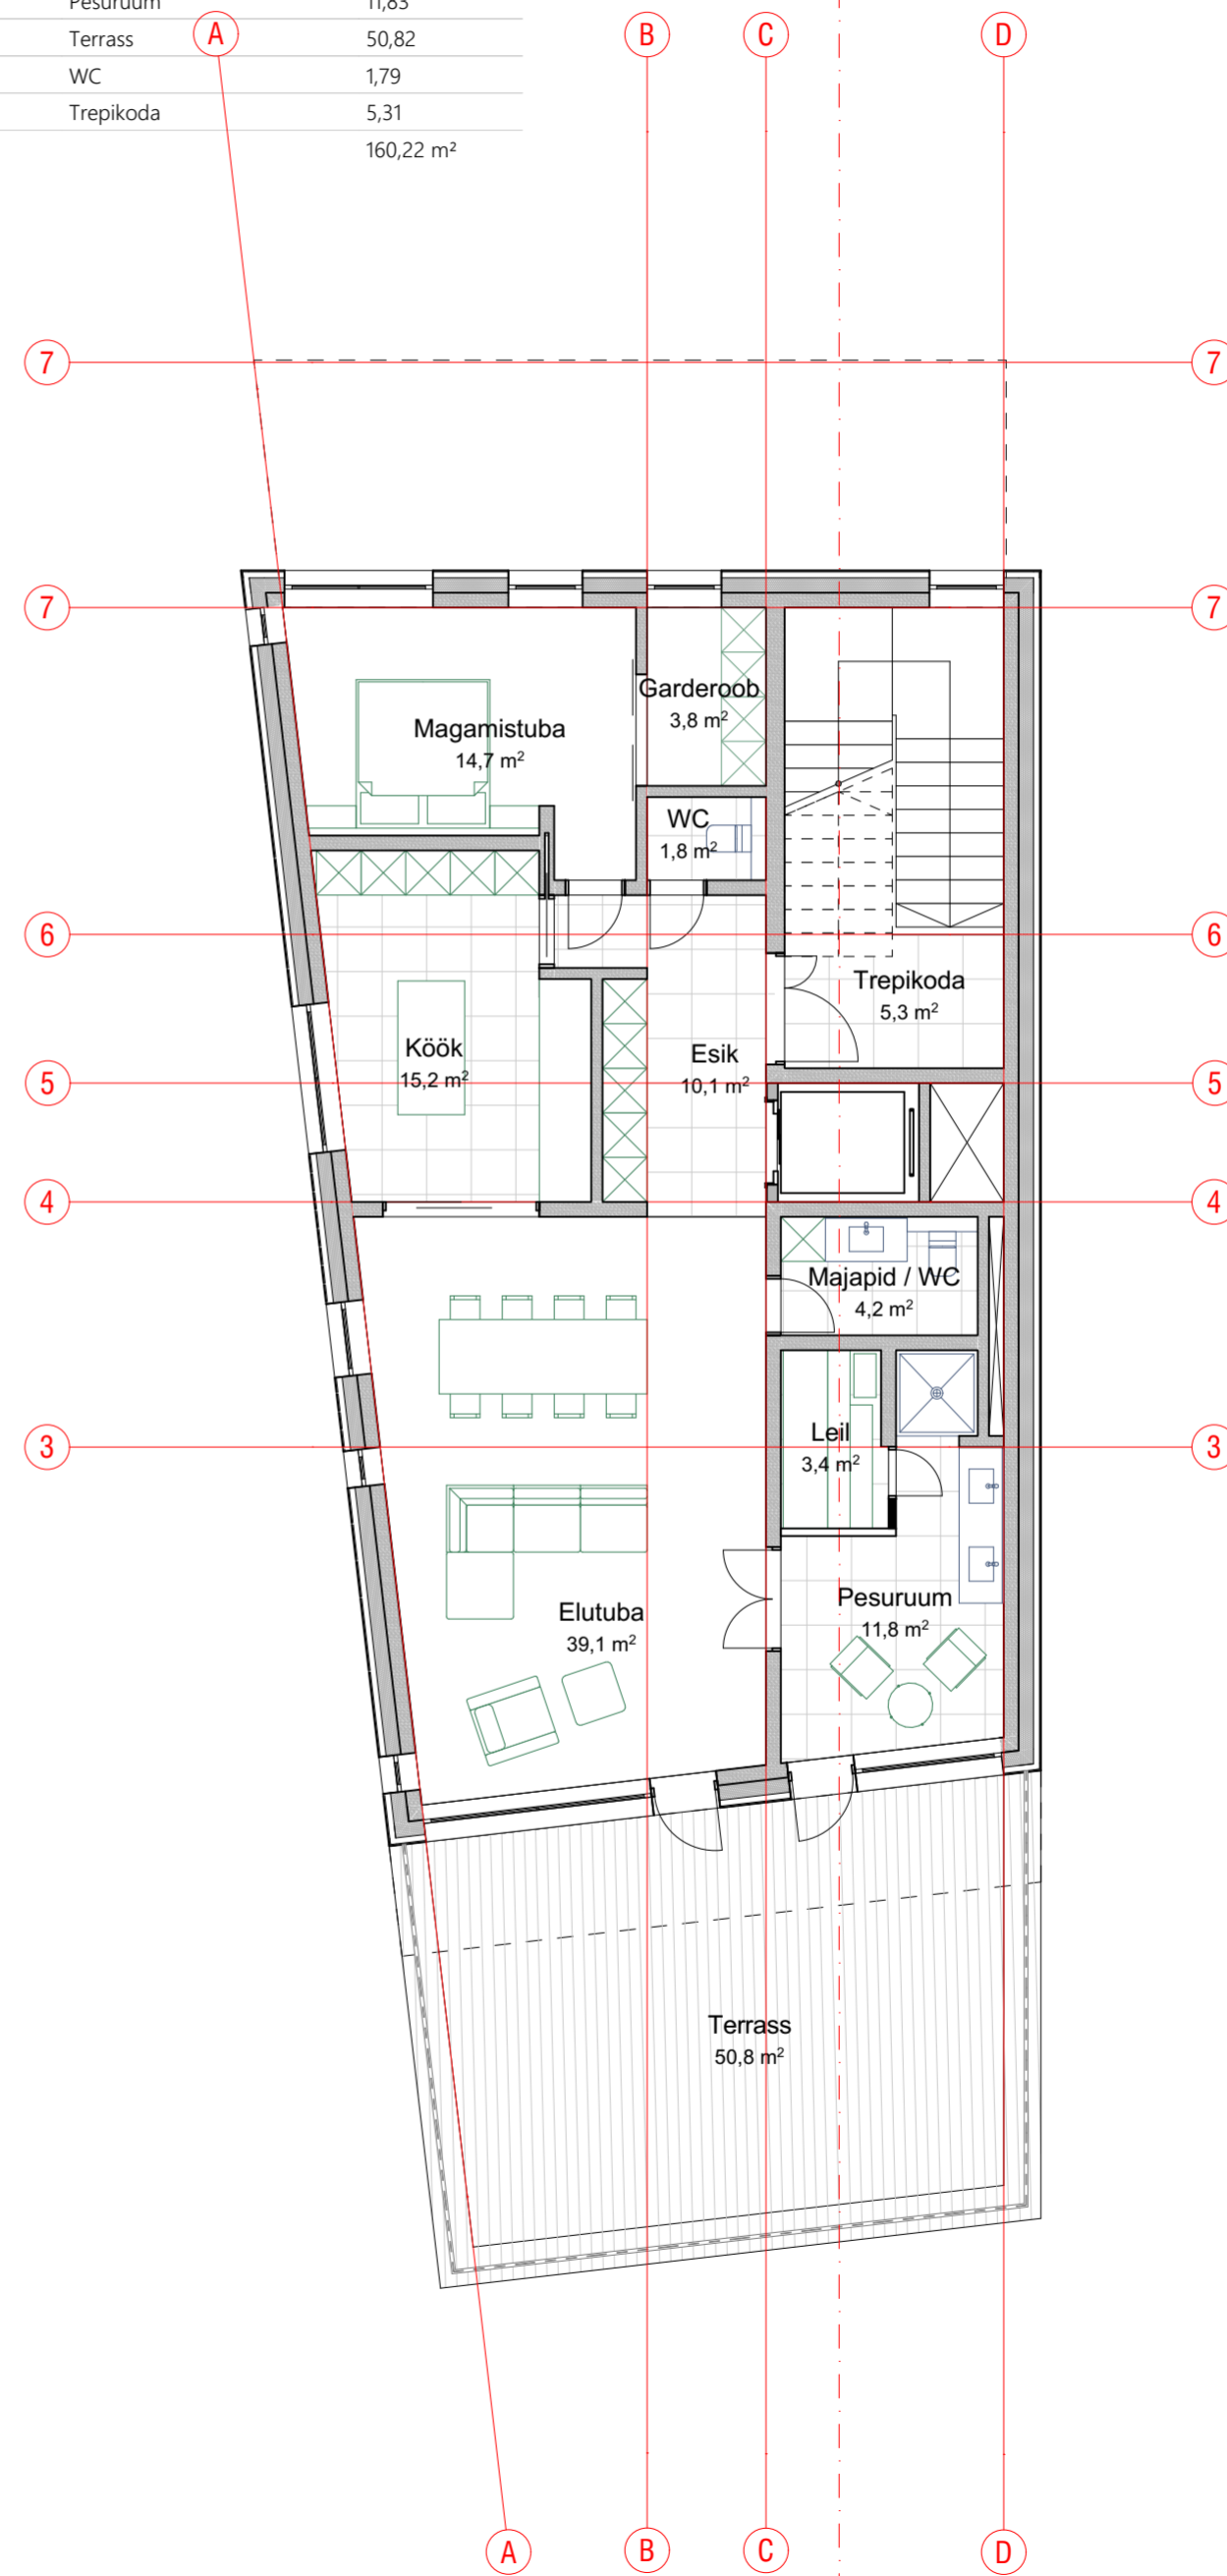

FORTUUNA 21

ADDRESS	Fortuuna 21, Tartu
TELLIA	Medimaja OÜ
STAADIUM	Eskiis
TOO NR.	A21-001
PROJEKTID	Priit Tohver (KRC Ehitus)
VASTUTAV SPETSIALIST	Kaur Talpsep
ARHITEKT	Allan Pilter tel. 5257818 Kaur Talpsep tel. 56908969

4-5 KORRUS (HOOVIMAJA)

KUIPÄEV	19.03.2021
MOÕTKAVA	1:100
POOISE NR.	ES -6