


Märkus:

1. JAAMA TN 62E POOLNE OTSASEIN SOOJUSTATAKSE KOOSKÖLAS NAABERKATASTRIÜKSUSE OMANIKUGA.

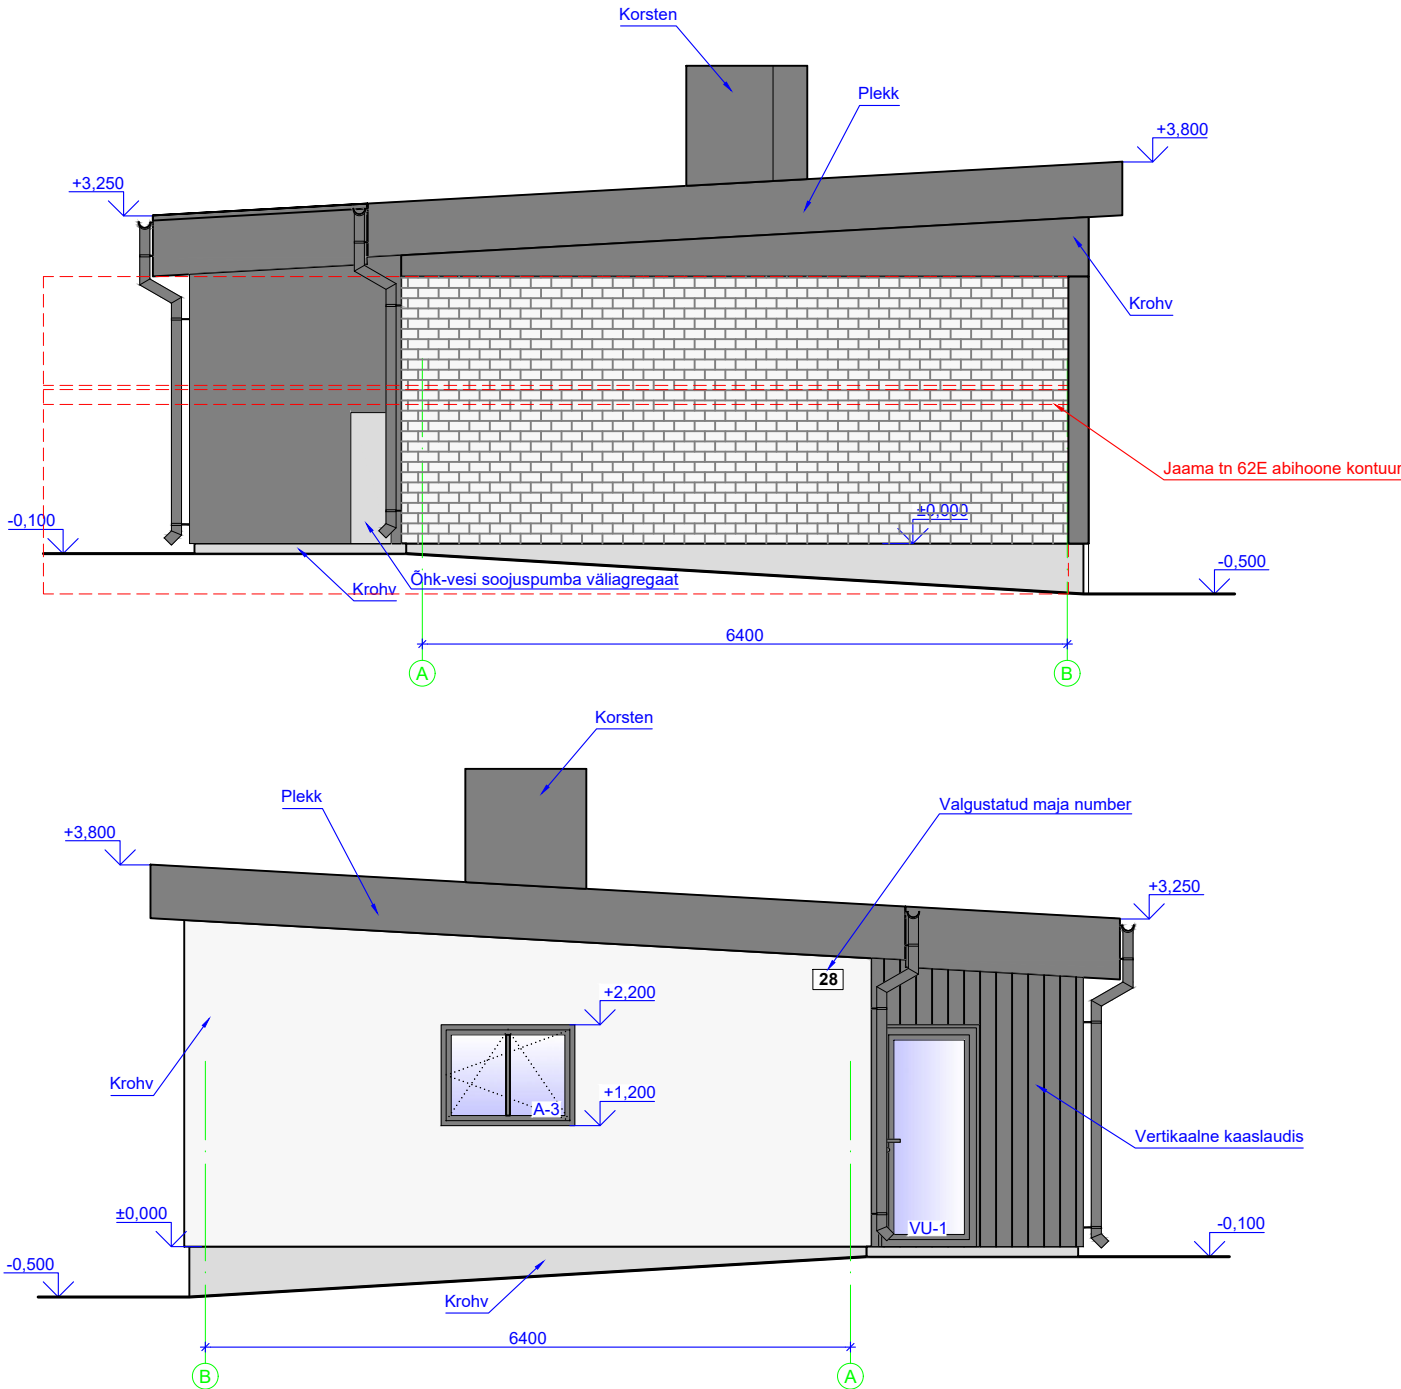

Elamu värvitoonid:

1. Katusekate: SBS-rullmaterjal (must, tumehall, vastavalt tootjale);
2. Uksed: tumehall (vastavalt Rehpol uksetootjale);
3. Aknad: tumehall (vastavalt Rehpol aknatootjale);
4. Räästakastid: katteplekk RR23 (tumehall);
5. Fassaad: BauMit 0874;
6. Fassaad: BauMit 0877;
7. Sokkel: BauMit 0019;
8. Vihmaveetorustik: RR23 (tumehall);
9. Voodrilaud, räästakastilauad: BauMit 0874.

OBJEKTI NIMI JA ADRRESS		JOONISE NIMETUS		MOOTKAVA
PÄRNA TN 28 ELAMU REKONSTRUEERIMISE JA LAIENDAMISE PROJEKT		OTSVAATED		M 1:75
Tartu maakond Tartu linn Pärna 28 KÜ				STAADIUM EP
PROJEKTEERIJAL		PROJEKT		KUUPÄEV
OSAÜHING AGOREK		VILJAR SAAR		02.02.2021
MTR-EP10932302-001 Reg. nr. 10932302		VASTUTAV SPETSIALIST		MUUDATUS
Aadress: LÄÄNE-VIRUMAA, Tapa vald, Jäneda 73 602		TIINA RAHUPÕLD		
Tel nr: 56 478 326		TÖO NUMBER	OSA	JOONISE NUMBER
Email: viljar@agorek.ee		2021 1826		A-05

KÄESOLEVA PROJEKTI PALJUNDAMINE JA LEVITAMINE ILMA AUTORI KIRJALIKU LOATA ON KEELATUD.