



VAADE EDELAST

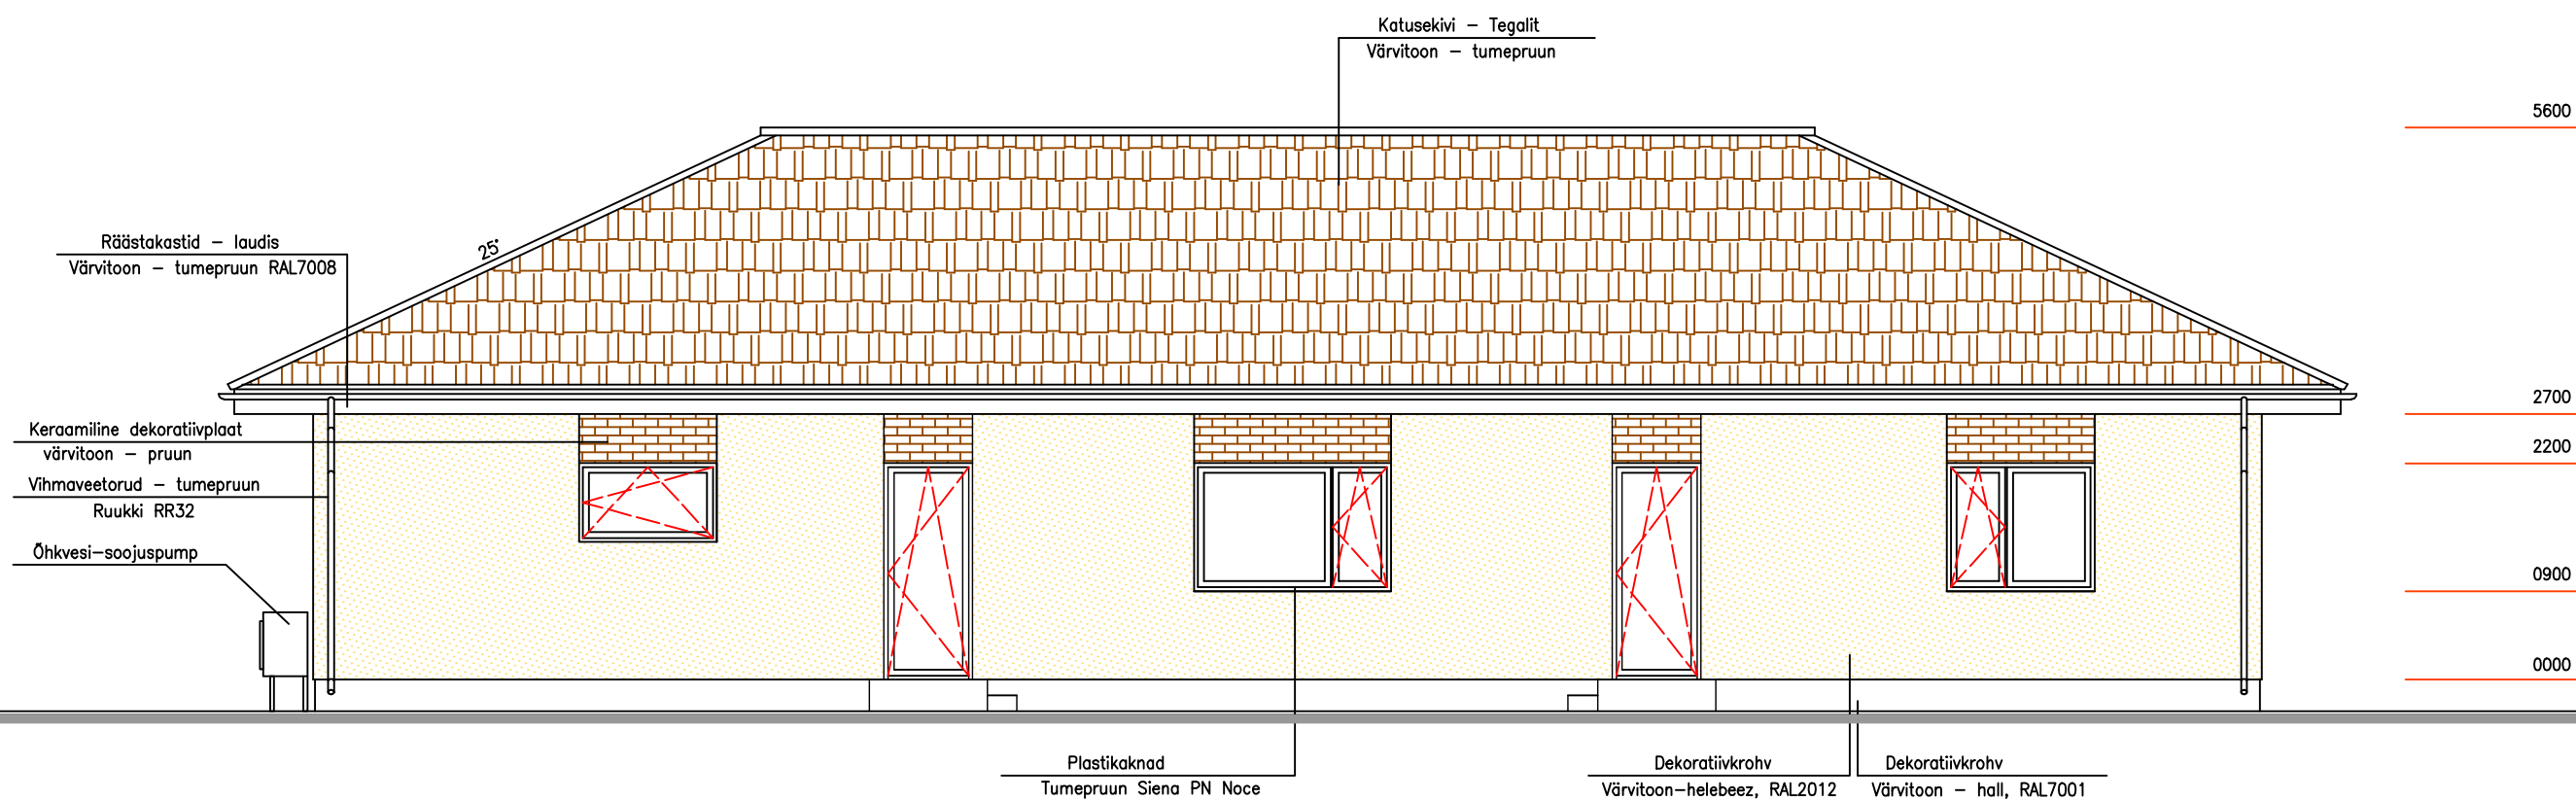

VAADE KIRDEST

TÖÖ NR. LA-03/21	OBJEKT NIMETUS ERAMU EHITUSPROJEKT	
	TELLUJA ARKADY TARASKIN	
 <div>PROJEKTEERIJ A FIRMA: MTR: EEP003266 J.Tõnissoni 7-1 Tartu, 50409 Tel. 5076213 e-mail: viimarilil@hotmail.ee LA ARHITEKTID OÜ</div>	OBJEKT ASUKOHT TARTU MAAKOND TARTU LINN IHASTE LINNAOSA RANNAKAJAKA TN.1	JOONISE NIMETUS VAATED
		MÕÖTKAVA M 1:50 KUUPÄEV 22.02.2021
JUHATAJA V.LILL	PROJEKTEERIJ JA VASTUTAV ISIK V.LILL, volitatud arhitekt, tase 7	ERIALA AE
		STADIUM EELPROJEKT
		JOONISE NR. AE-1