


VAADE LÕUNAST

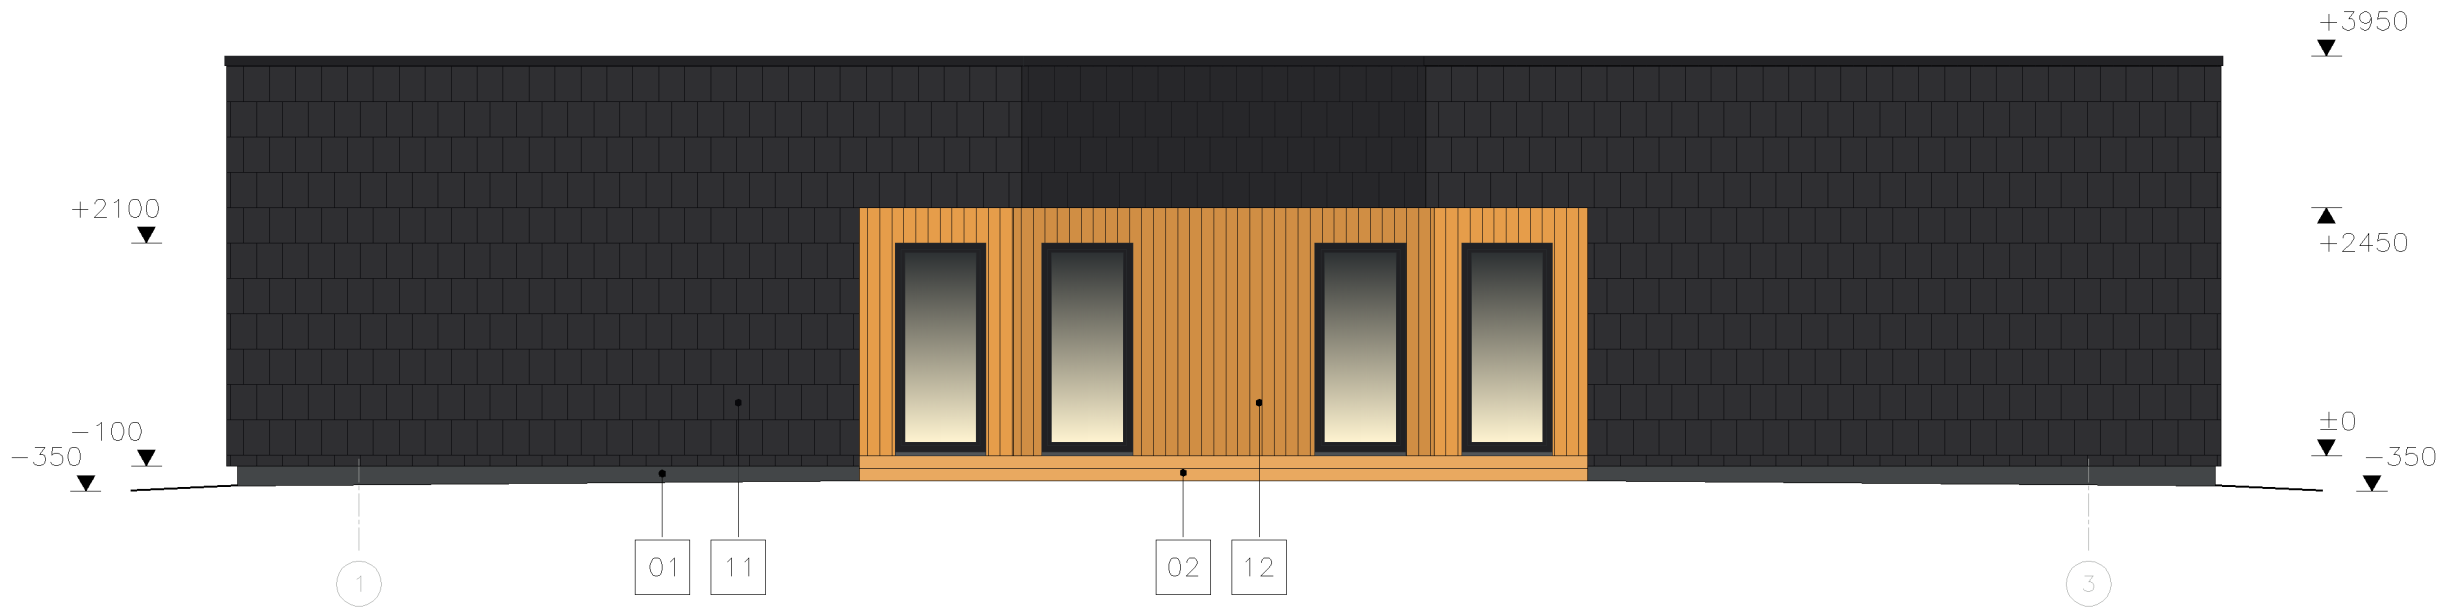

VAADE LÄÄNEST



VÄLISVIIMISTLUSE MATERJALID JA TOONID

12 - SEIN	-	LAUDIS, lasuurvärv, naturaalne toon
11 - SEIN	-	KATUSEKIVI, Monier EVO, tumehall
02 - TERRASS	-	PUIT, õlitatud, naturaalne toon
01 - SOKKEL	-	TSEMENTKIUDPLAAT, tumehall
VÄLISTREPID JA MADEMED	-	Betoon, naturaalne
SERVA- ja PIIRDELAUAD	-	Värvitud, tumehall, toon RR23
SERVA- ja VEEPLEKID	-	Värvitud, tumehall, toon RR23
VIHMAVEE SÜSTEEMID	-	Värvitud, tumehall, toon RR23
AKNAD	-	PLASTPROFIIL, tumehall toon, RAL 7016
VÄLISUKSED	-	TERAS, värvitud, tumehall toon, RAL 7016

STRUART

STRUART oü reg.nr 12988525 kmkr: EE101852380
Vastutav spets.: Andres Kask
Rabatron Projekt oü MTR reg: EP10575612-0001

Projekti autor: Priit Reinpõld
Projekti juht: Priit Reinpõld
info@struart.eu +372 52 71 818

ÜKSIKELAMU

Käbi tn 19, Tartu linn, Tartu maakond

JOONIS: **VAATED - 1** M 1:75

PROJ NR: 2119 STAADIUM: EP JOONISE NR: AR-6-01 KUUPÄEV: 05.01.2022