


HOONE KOORDINAADID					
Hoone Pos nr	±0.000 kõrgus	Nurga tähis	KOORDINAAT		KÕRGUSMÄRK
			X	Y	OL.OL. PROJ.
1	+51.25	1	6474636.14	661585.79	+50.85 +51.00
		2	6474635.64	661585.58	+50.85 +51.00
		3	6474635.32	661586.40	+50.85 +51.05
		4	6474627.01	661583.04	+50.65 +50.93
		5	6474627.34	661582.23	+50.65 +50.90
		6	6474626.84	661582.03	+50.65 +50.90
		7	6474623.92	661589.25	+50.70
		8	6474627.58	661590.73	+50.70
		9	6474626.03	661594.60	+50.70
		10	6474622.36	661593.11	+50.70
		11	6474619.44	661600.33	+50.85 +50.90
		12	6474619.94	661600.53	+50.85 +50.90
		13	6474620.27	661599.72	+50.85
		14	6474628.58	661603.08	+50.80
		15	6474628.25	661603.89	+50.80 +51.00
		16	6474628.75	661604.09	+50.80 +51.00
		17	6474631.67	661596.87	+50.80 +51.00
		18	6474630.33	661596.32	+50.80
		19	6474631.88	661592.47	+50.80
		20	6474633.23	661593.01	+50.80 +51.00

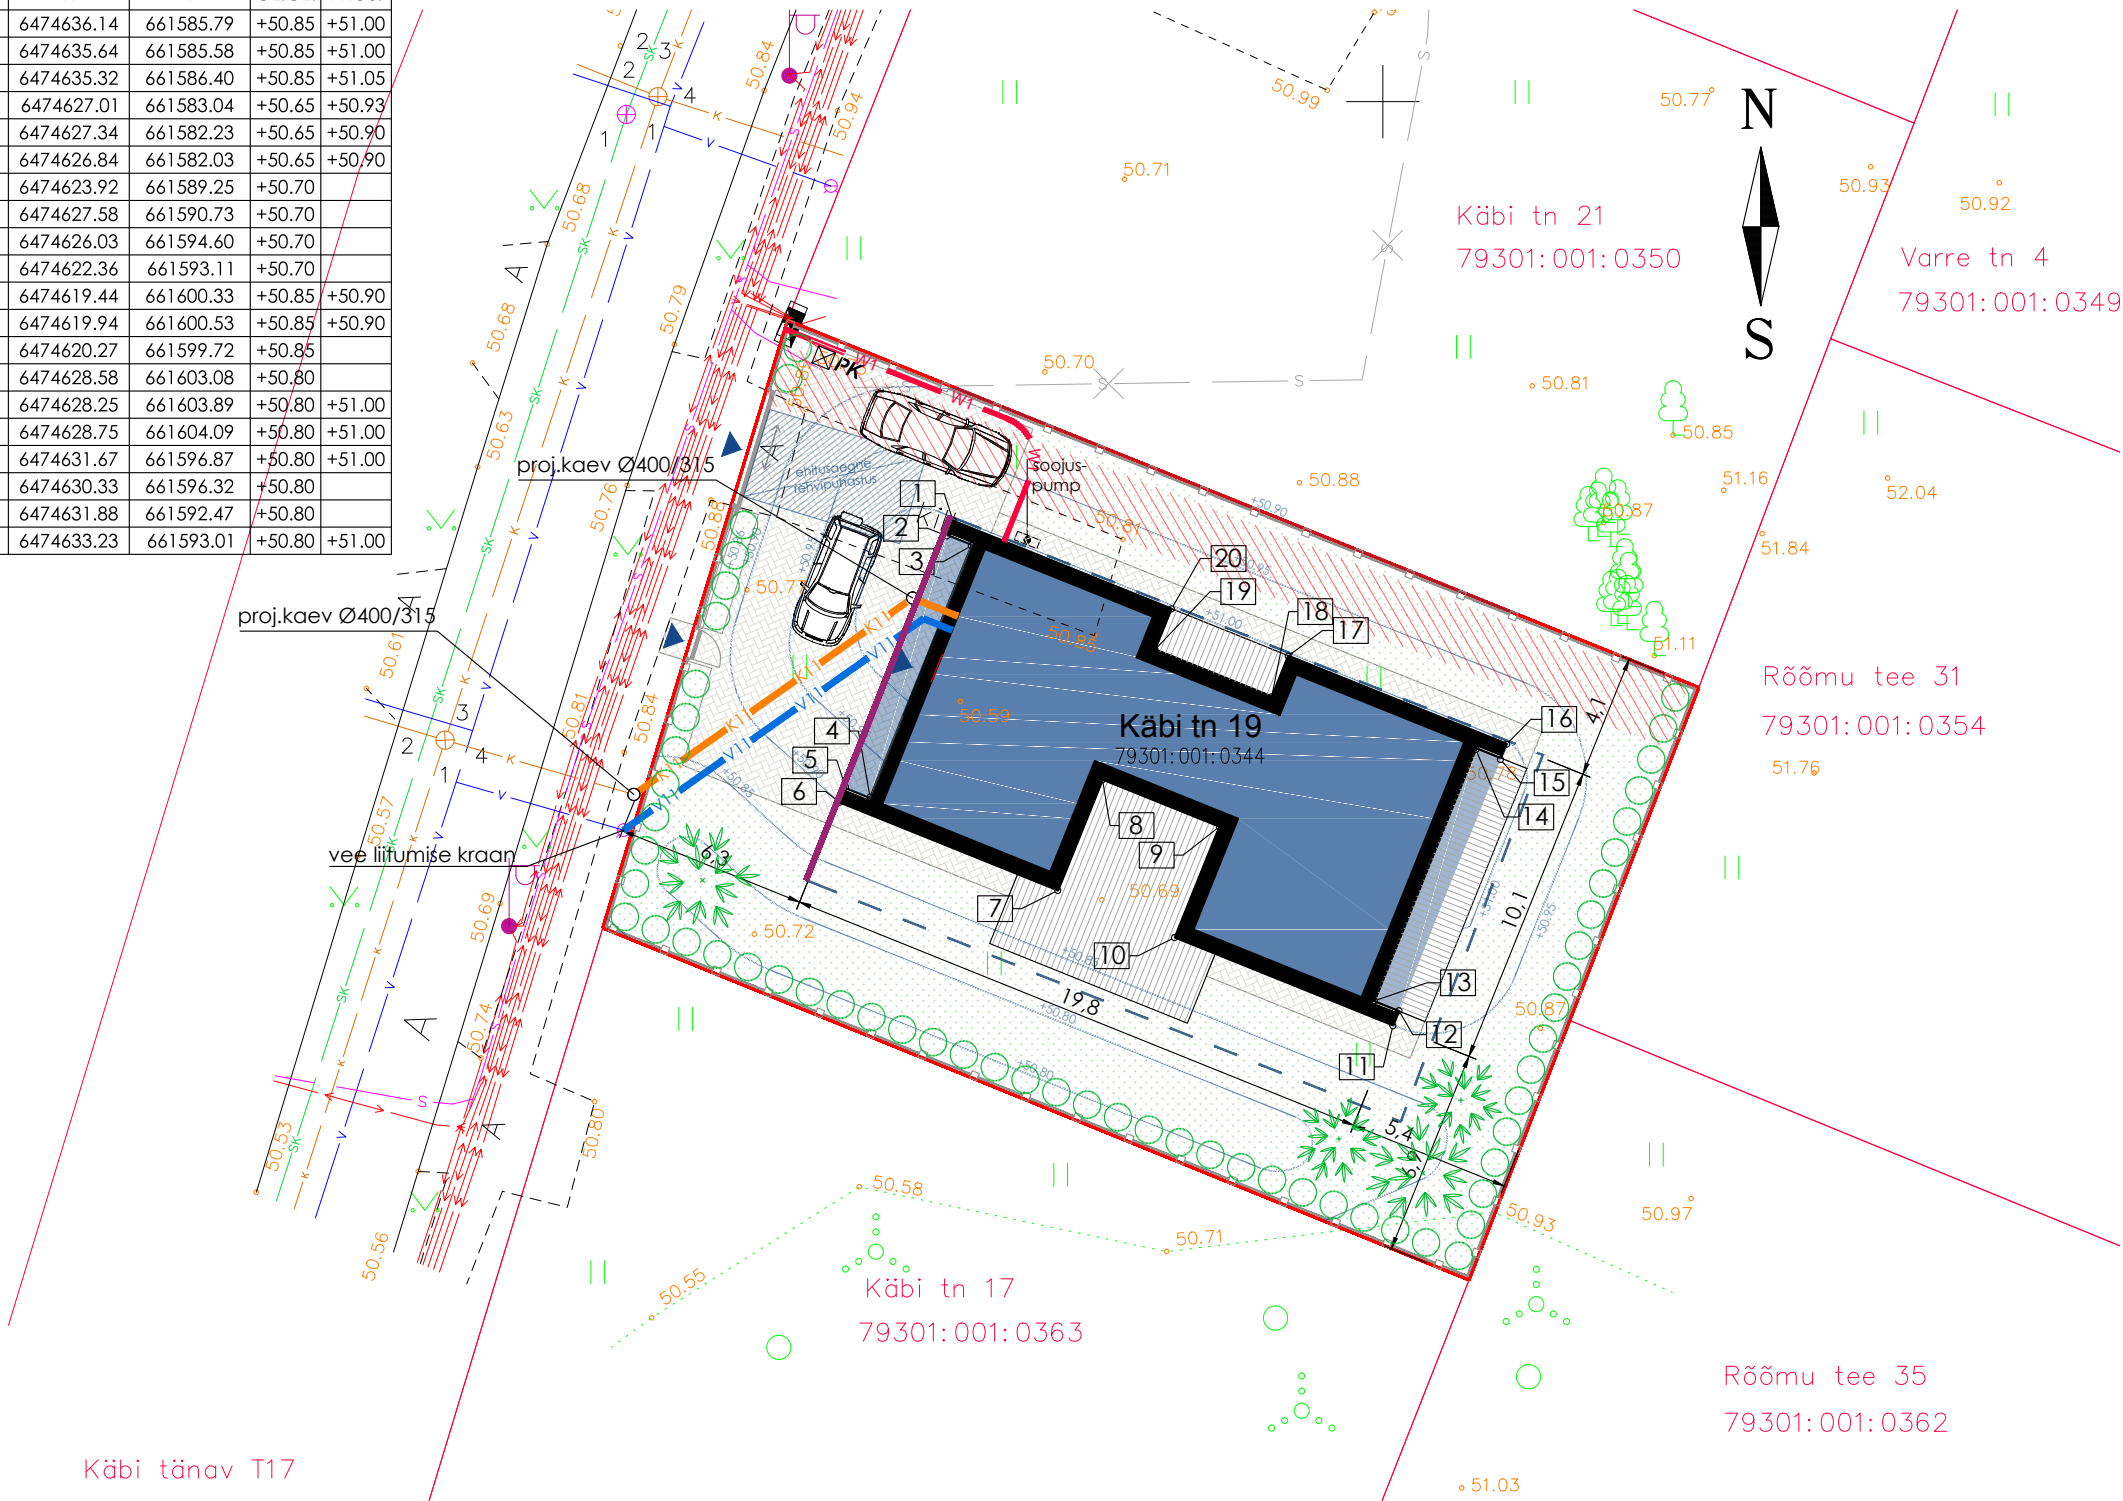

TINGMÄRGID	
	KINNISTU PIIR
	DP JÄRGNE HOONESTUSALA PIIR
	DP JÄRGNE KOHUSTUSLIK EHITUSJOON
	SADEMEVEETORUSTIKU SERVITUUT
	PROJEKTEERITAV HOONESTUS
	POSITSIOONI NUMBER
	KAETUD AVATUD HOONE OSAD
	PROJ. LAUDISKATTEGA TERRASS
	PROJ. BETOONIST TREPIMADE
	PROJ. BETOONIST PANDUS
	PROJ. SILLUTISKIVIGA TEE / PLATS
	PROJ. ASFALKATTEGA TEE / PLATS
	PROJEKTEERITAV SISSESÖIT/SISSEPÄÄS
	PROJEKTEERITAV SÕIDUKI PARKIMISALA
	PROJEKT. PRÜGIKONTEINERI ASUKOHT
	PROJEKTEERITAVAD VÄRAVAD, H=1.4m
	PROJEKTEERITAV VÕRKPIIRE, H=1.4m
	OLEMASOLEV HALJASTUS
	PROJ. KÕRGHALJASTUS
	LIKVIDEERITAV OBJEKT

TEHNOVÕRGUD	
	OL.OL. VEETORUSTIK
	OL.OL. REOVEEKANAL. TORUSTIK
	OL.OL. SADEMEVEEKANALISATS. TORUSTIK
	OL.OL. MADALPINGE KAABEL
	OL.OL. SIDEKAABEL
	PROJEKTEERITAV VEETORUSTIK
	PROJEKTEERITAV REOVEEKANAL. TORUSTIK
	PROJEKTEERITAV MADALPINGE KAABELLIIN
	EL.LIITUMISKILP

MÄRKUSED: koordinaatsüsteem L-EST97 kõrgussüsteem EH2000	
Töö nimetus: Käbi tn 19 ja 21 geodeetiline alusplaan	
Objekti asukoht: Tartu linn, Käbi tn 19 ja Käbi tn 21	
Joonise nimetus: geodeetiline alusplaan	
Tellija: eraisik	
Pr. juht	U.Somelar
Kuupäev	15.10.2021
Töö nr	GE-3001
Leht	1/1
M	1:500

HALJASTUS : 314m² > 40%
NÕUTUD 40% : 665 x 0,40 = 266m²
sh KÕRGHALJASTUS :
HEKK PERIMEETRIL : 65,0m x 0,6m=39,0m²
ILUPUUD : 7m² + 4tk = 28m²
KOKKU : 39,0m² + 28m² = 67,0m² > 10%
NÕUTUD10% : 665 x 0,10 = 66,5m²

STRUART	
STRUART oü reg.nr 12988525 kmkr: EE101852380	
Vastutav spets. :	Andres Kask
Rabatron Projekt oü MTR reg: EP10575612-0001	
Projekti autor :	Priit Reinpõld
Projekti juht :	Priit Reinpõld
info@struart.eu	+372 52 71 818

ÜKSIKELAMU	
Käbi tn 19, Tartu linn, Tartu maakond	
JOONIS :	ASENDIPLAAN M 1:250
PROJ NR :	STAADIUM: JOONISE NR : KUUPÄEV :
2119	EP AS-4-01 05.01.2022