


VAADE PÕHJAST



VAADE IDAST

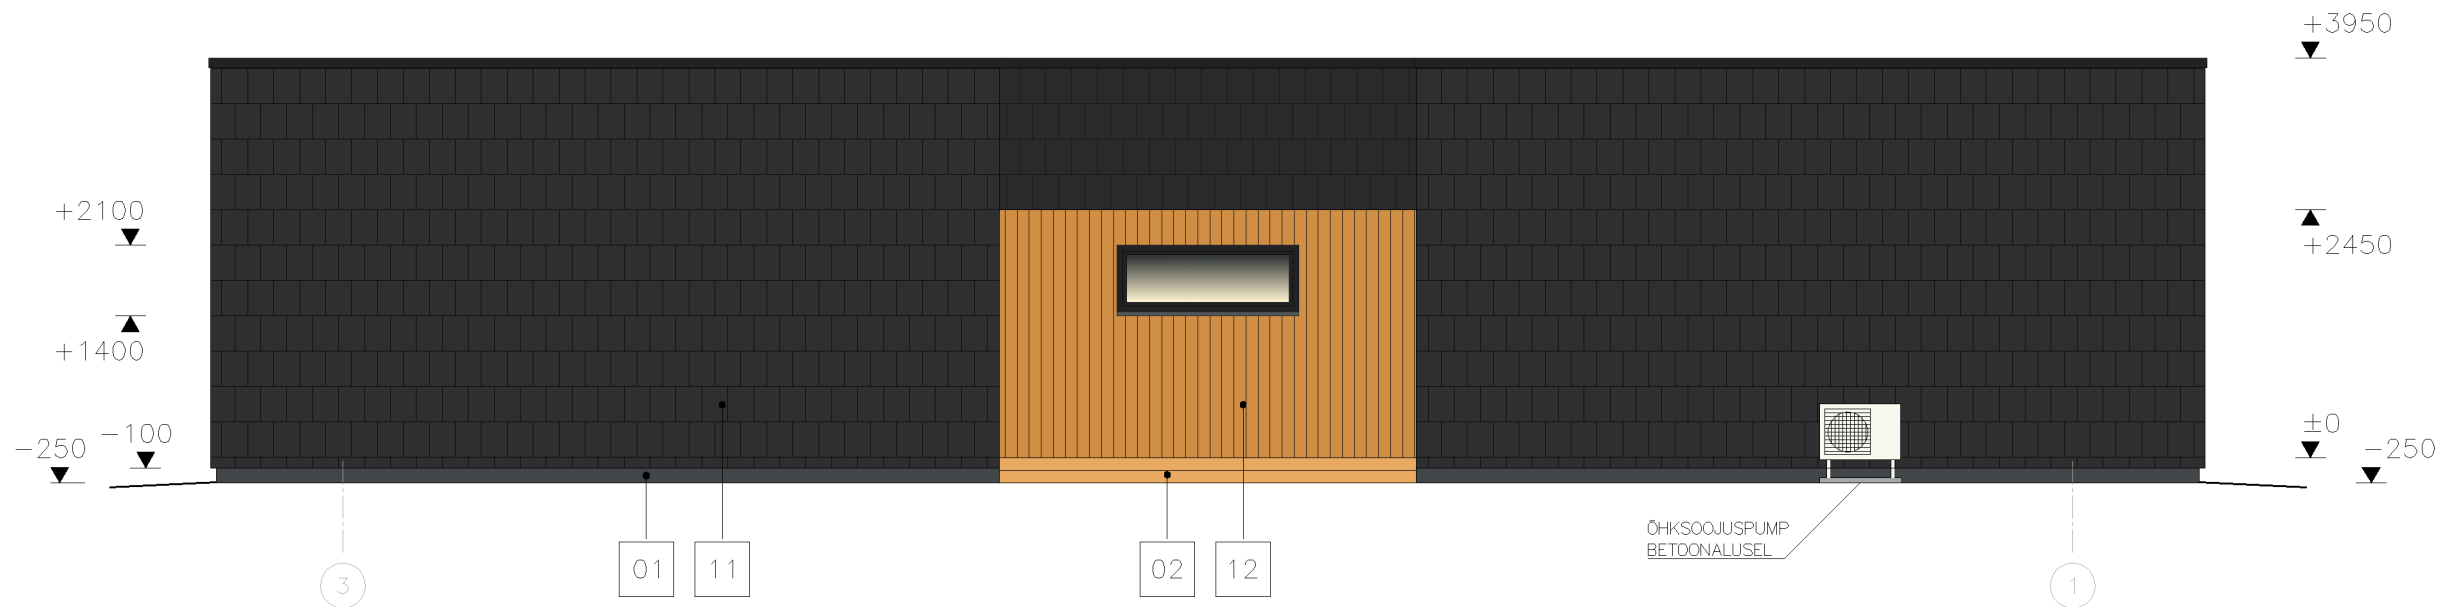

VÄLISVIIMISTLUSE MATERJALID JA TOONID

12 - SEIN - LAUDIS, lasuurvärv, naturaalne toon  
11 - SEIN - KATUSEKIVI, Monier EVO, tumehall

02 - TERRASS - PUIT, õlitatud, naturaalne toon  
01 - SOKKEL - TSEMENTKIUDPLAAT, tumehall

VÄLISTREPID JA MADEMED - Betoon, naturaalne

SERVA- ja PIIRDELAUAD - Värvitud, tumehall, toon RR23  
SERVA- ja VEEPLEKID - Värvitud, tumehall, toon RR23  
VIHMAVEE SÜSTEEMID - Värvitud, tumehall, toon RR23

AKNAD - PLASTPROFIIL, tumehall toon, RAL 7016  
VÄLISUKSED - TERAS, värvitud, tumehall toon, RAL 7016

STUART

STUART oü reg.nr 12988525 kmkr: EE101852380

Vastutav spets.: Andres Kask  
Rabatron Projekt oü MTR reg: EP10575612-0001

Projekti autor: Priit Reinpõld  
Projekti juht: Priit Reinpõld  
info@stuart.eu +372 52 71 818

ÜKSIKELAMU

Käbi tn 19, Tartu linn, Tartu maakond

JOONIS: **VAATED - 2** M 1:75

PROJ NR: 2119 STAADIUM: EP JOONISE NR: AR-6-02 KUUPÄEV: 05.01.2022